Datum	7- 4-1998
Tijd	9: 7 (51 sec)
Door	DGS
Mast	1120710J
Materiaal	Fe 360B(WSnr 1.0037)
M (zwart) [kg]	-
Opp uitw [m²]	9.85
Opp Bit [m²]	2.47
Gezien	Datum

Uit 1 buis naadloos getrokken

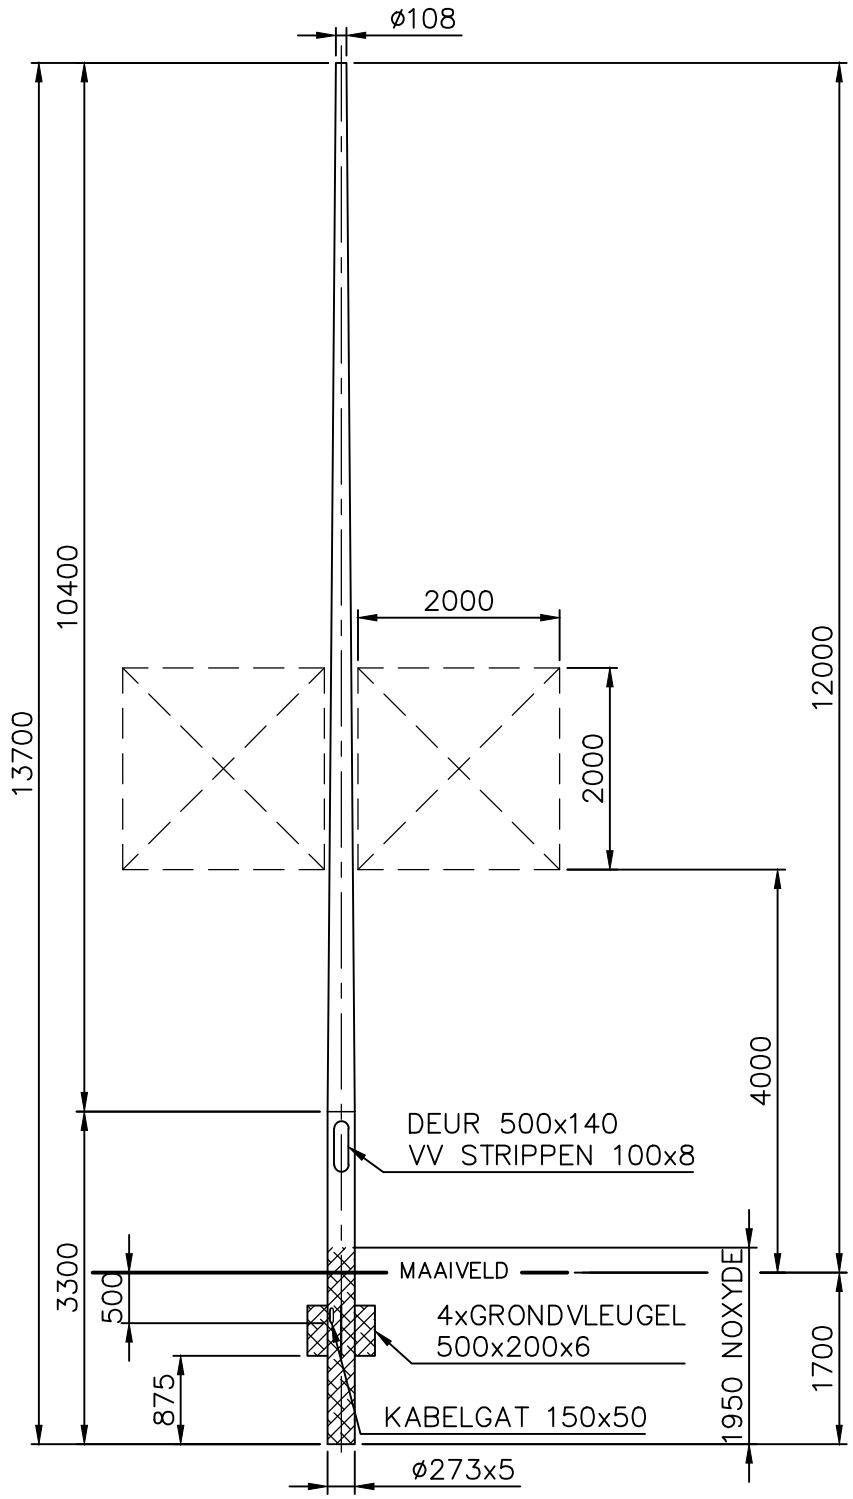

Opzetdeur		DEUR
Deur	DEUSRB01	
Slot	SLK30R01	
H= 500	Binnenwerk	BIMMSG02
	Var	Waarde
	-	-
B= 140	-	-
	-	-
	-	-

OPPERVLAKTE BEHANDELING:

- THERMISCH VERZINKT VLGS. EN ISO 1461.
- GRONDSTUK V.V. NOXYDE TOT 0.25 MTR BOVEN HET MAAIVELD MET EEN DROGE LAAGDIKTE VAN 150 MICRON.

C	-	-	-	Bijz.:-			
B	WANDDIKTE+STRIPPEN	25-11-1998	DGS	Schaal:	1:75	Datum:	
A	DEUR-BINNENW-SLUITING	5-10-1998	DGS	Getek.:	DGS	03-04-2004	
Wijz.	Omschrijving	Datum:	Par:				

Deze tekening is eigendom van PMF Machinefabriek Bergum B.V. en mag zonder haar toestemming niet worden gebruikt, gekopieerd en/of aan derden ter beschikking worden gesteld. Auteursrechten voorbehouden volgens de wet.

Amerikaanse Projectie:

P.M.F. Machinefabriek Bergum B.V.
Postbus 13
NL-9250 AA Burgum
Tel. (+31) 511-463815
Fax. (+31) 511-464281

BENAMING

LICHTMAST-RC-GV-BGL 12 MTR-ø108
V.V. RECLAME

TEKENINGNUMMER: $(GETVG0

FORMAAT: A4 1300124V

WIJZ: B