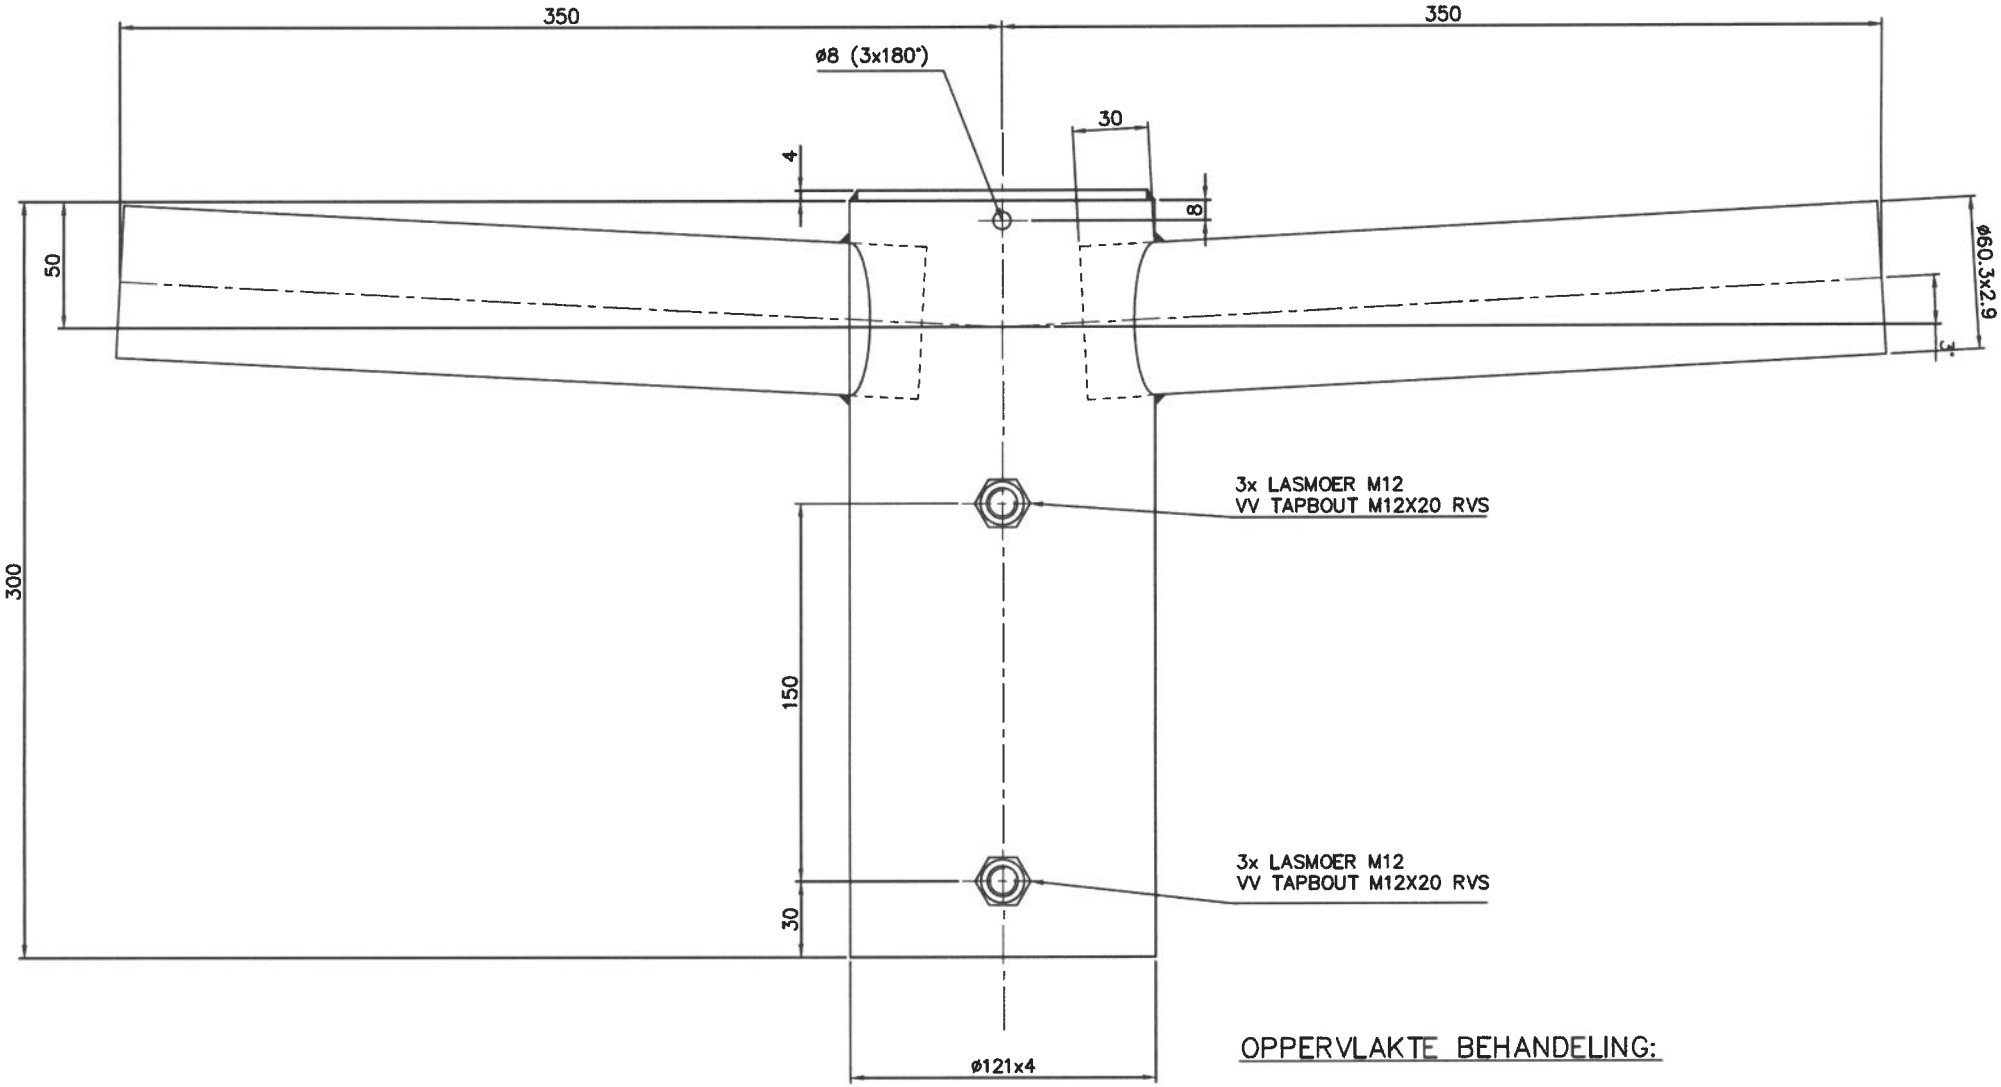

OPPERVLAKTE BEHANDELING:

- THERMISCH VERZINKT VLGS. EN ISO 1461
- POEDERCOATEN IN EEN 2 LAGEN SYSTEEM MET EEN MINIMALE TOTALE LAAGDIKTE VAN 120 MICRON IN DE KLEUR .....

C	–	–	–	Blz.:–			
B	–	–	–	Schaal:	1:3	Datum:	
A	–	–	–	Getek.:	HDV	20–12–1999	
Wijz.	Omschrijving	Datum:	Per:				

Deze tekening is eigendom van PMF Machinefabriek Bergum B.V. en mag zonder haar toestemming niet worden gebruikt, gekopieerd en/of aan derden ter beschikking worden gesteld. Auteursrechten voorbehouden volgens de wet.

Amerikaanse Projectie:

P.M.F. Machinefabriek Bergum B.V.
Postbus 13
NL–9250 AA Burgum
Tel. (+31) 511–463815
Fax. (+31) 511–464281

BENAMING
UITHOUDER–TBV TOP ø108–2x350–<3°
TL=710–M=7 KG

TEKENNUMMER: $(GETVP5
FORMAAT: A3 3400319V
BLZ: –