Uit 1 buis naadloos getrokken

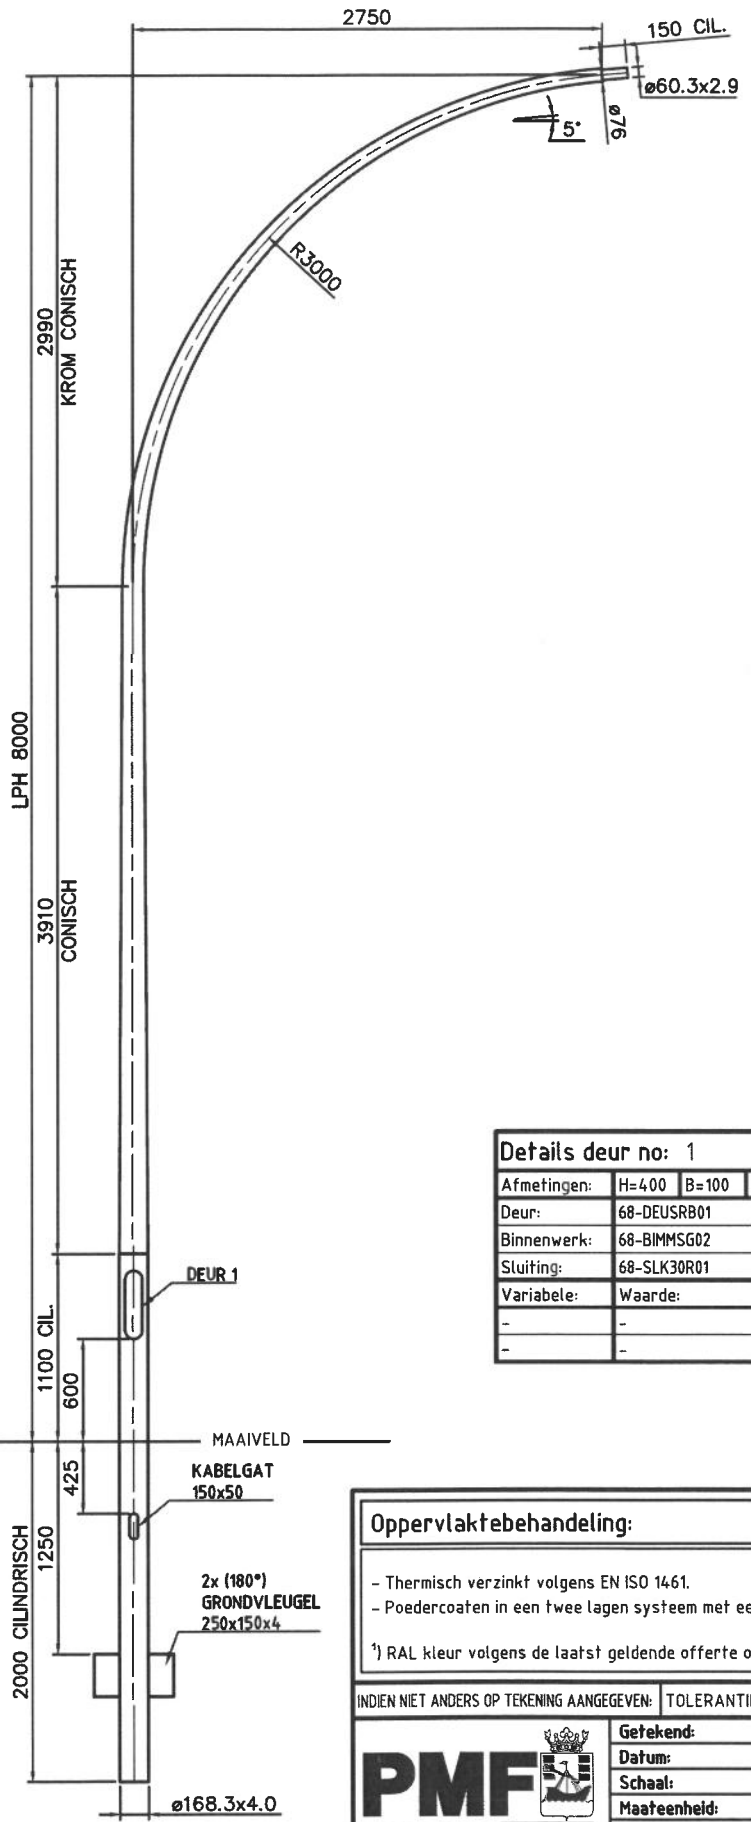

Details deur no: 1			
Afmetingen:	H=400	B=100	R=50
Deur:	68-DEUSRB01		
Binnenwerk:	68-BIMMSG02		
Sluiting:	68-SLK30R01		
Variabele:	Waarde:		
-	-		
-	-		

Oppervlaktebehandeling:	P5

- Thermisch verzinkt volgens EN ISO 1461.
- Poedercoaten in een twee lagen systeem met een minimale laagdikte van 120 micron in de kleur RAL . . . .[1]

[1]) RAL kleur volgens de laatst geldende offerte of opdrachtbevestiging.

INDIEN NIET ANDERS OP TEKENING AANGEGEVEN: TOLERANTIES: NEN-ISO 2768-c en NEN-EN40-2 | EN40-5

PMF
STALEN MASTEN
Postbus 13
9250 AA BURGUM
Nederland

Telefoon: +31 (0)511 - 46 38 15
Email: bergum@pmf.nl
Internet: www.pmf.nl

Getekend:	FVDW
Datum:	23-2-2015
Schaal:	1:30
Maateenheid:	mm
Gewicht (kg):	173.00
Lengte (mm):	10000

Deze tekening is eigendom van PMF Machinefabriek Bergum B.V. Het zonder schriftelijke toestemming kopiëren, reproduceren of publiceren van (een deel van) deze tekening geeft PMF het recht tot een openbare boete van € 1.250,00 per tekening per overtreding. Auteursrechten voorbehouden volgens de wet.

ISO 128

Uitwendig oppervlak (m²):	5.038
Materiaal, tenzij anders aangegeven:	S235

Benaming: LM-RCR-GV-LPH 8M-1x2750-5°-R=3000

Tekeningnummer: 1302075P5	Blad: 1/1	Revisie: 0	Formaat: A3