Uit 1 buis naadloos getrokken

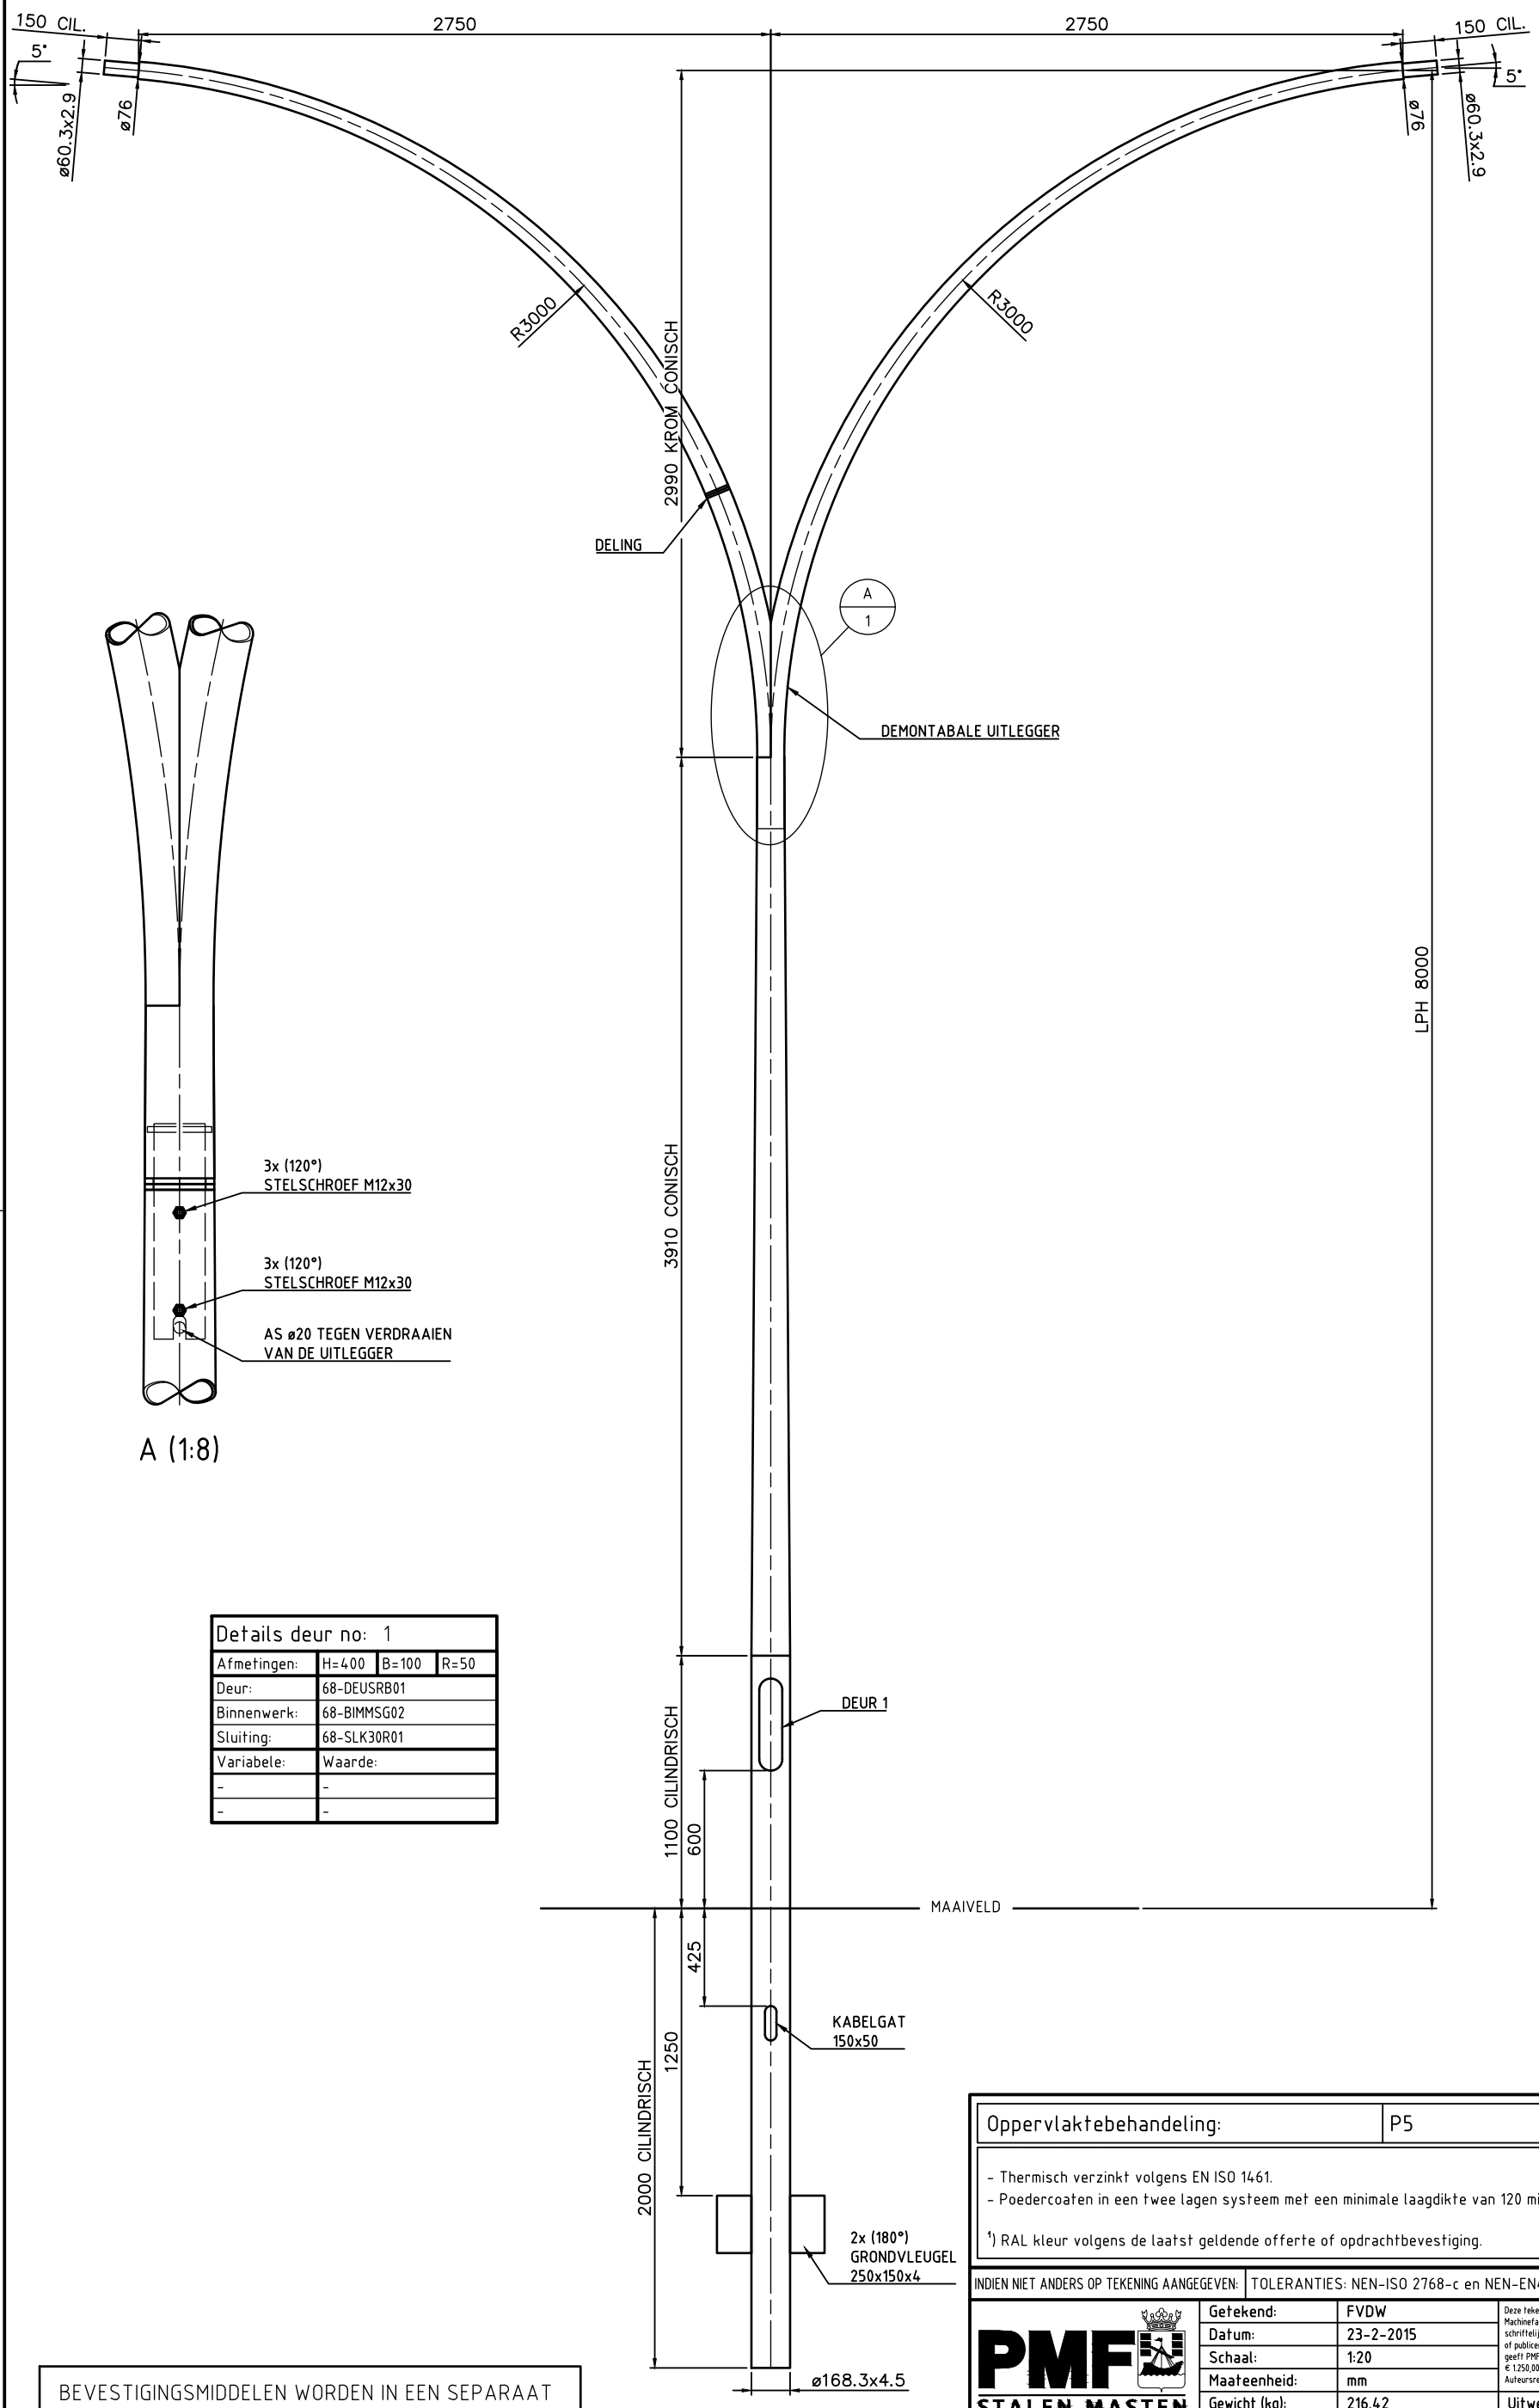

A (1:8)

Details deur no: 1			
Afmetingen:	H=400	B=100	R=50
Deur:	68-DEUSRB01		
Binnenwerk:	68-BIMMSG02		
Sluiting:	68-SLK30R01		
Variabele:	Waarde:		
-	-		
-	-		

BEVESTIGINGSMIDDELEN WORDEN IN EEN SEPARAAT MONTAGESET MEEGELEVERD BESTAANDE UIT:
- 6x STELSCHROEF M12x30 RVS.
- 3x STELSCHROEF M12x25 RVS.

Oppervlaktebehandeling:	P5

- Thermisch verzinkt volgens EN ISO 1461.
- Poedercoaten in een twee lagen systeem met een minimale laagdikte van 120 micron in de kleur RAL . . . . [1]

[1]) RAL kleur volgens de laatst geldende offerte of opdrachtbevestiging.

INDIEN NIET ANDERS OP TEKENING AANGEGEVEN: TOLERANTIES: NEN-ISO 2768-c en NEN-EN40-2 | EN40-5

PMF
STALEN MASTEN
Postbus 13
9250 AA BURGUM
Nederland

Telefoon: +31 (0)511 - 46 38 15
Email: bergum@pmf.nl
Internet: www.pmf.nl

Getekend:	FVDW	Deze tekening is eigendom van PMF Machinefabriek Bergum B.V. Het zonder schriftelijke toestemming kopiëren, reproduceren of publiceren van (een deel van) deze tekening geeft PMF het recht tot een opeisbare boete van € 1.250,00 per tekening per overtreding. Auteursrechten voorbehouden volgens de wet.	ISO 128
Datum:	23-2-2015		
Schaal:	1:20		
Maateenheid:	mm		
Gewicht (kg):	216.42	Uitwendig oppervlak (m^2):	6.567
Lengte (mm):	10000	Materiaal, tenzij anders aangegeven:	S235

Benaming: LM-RCR-GV-LPH 8M-2x2750-5°-R=3000

Tekeningnummer: 1302076P5	Blad: 1/1	Revisie: 0	Formaat: A2