
Overzichtstekening Metro Systeem Amsterdam

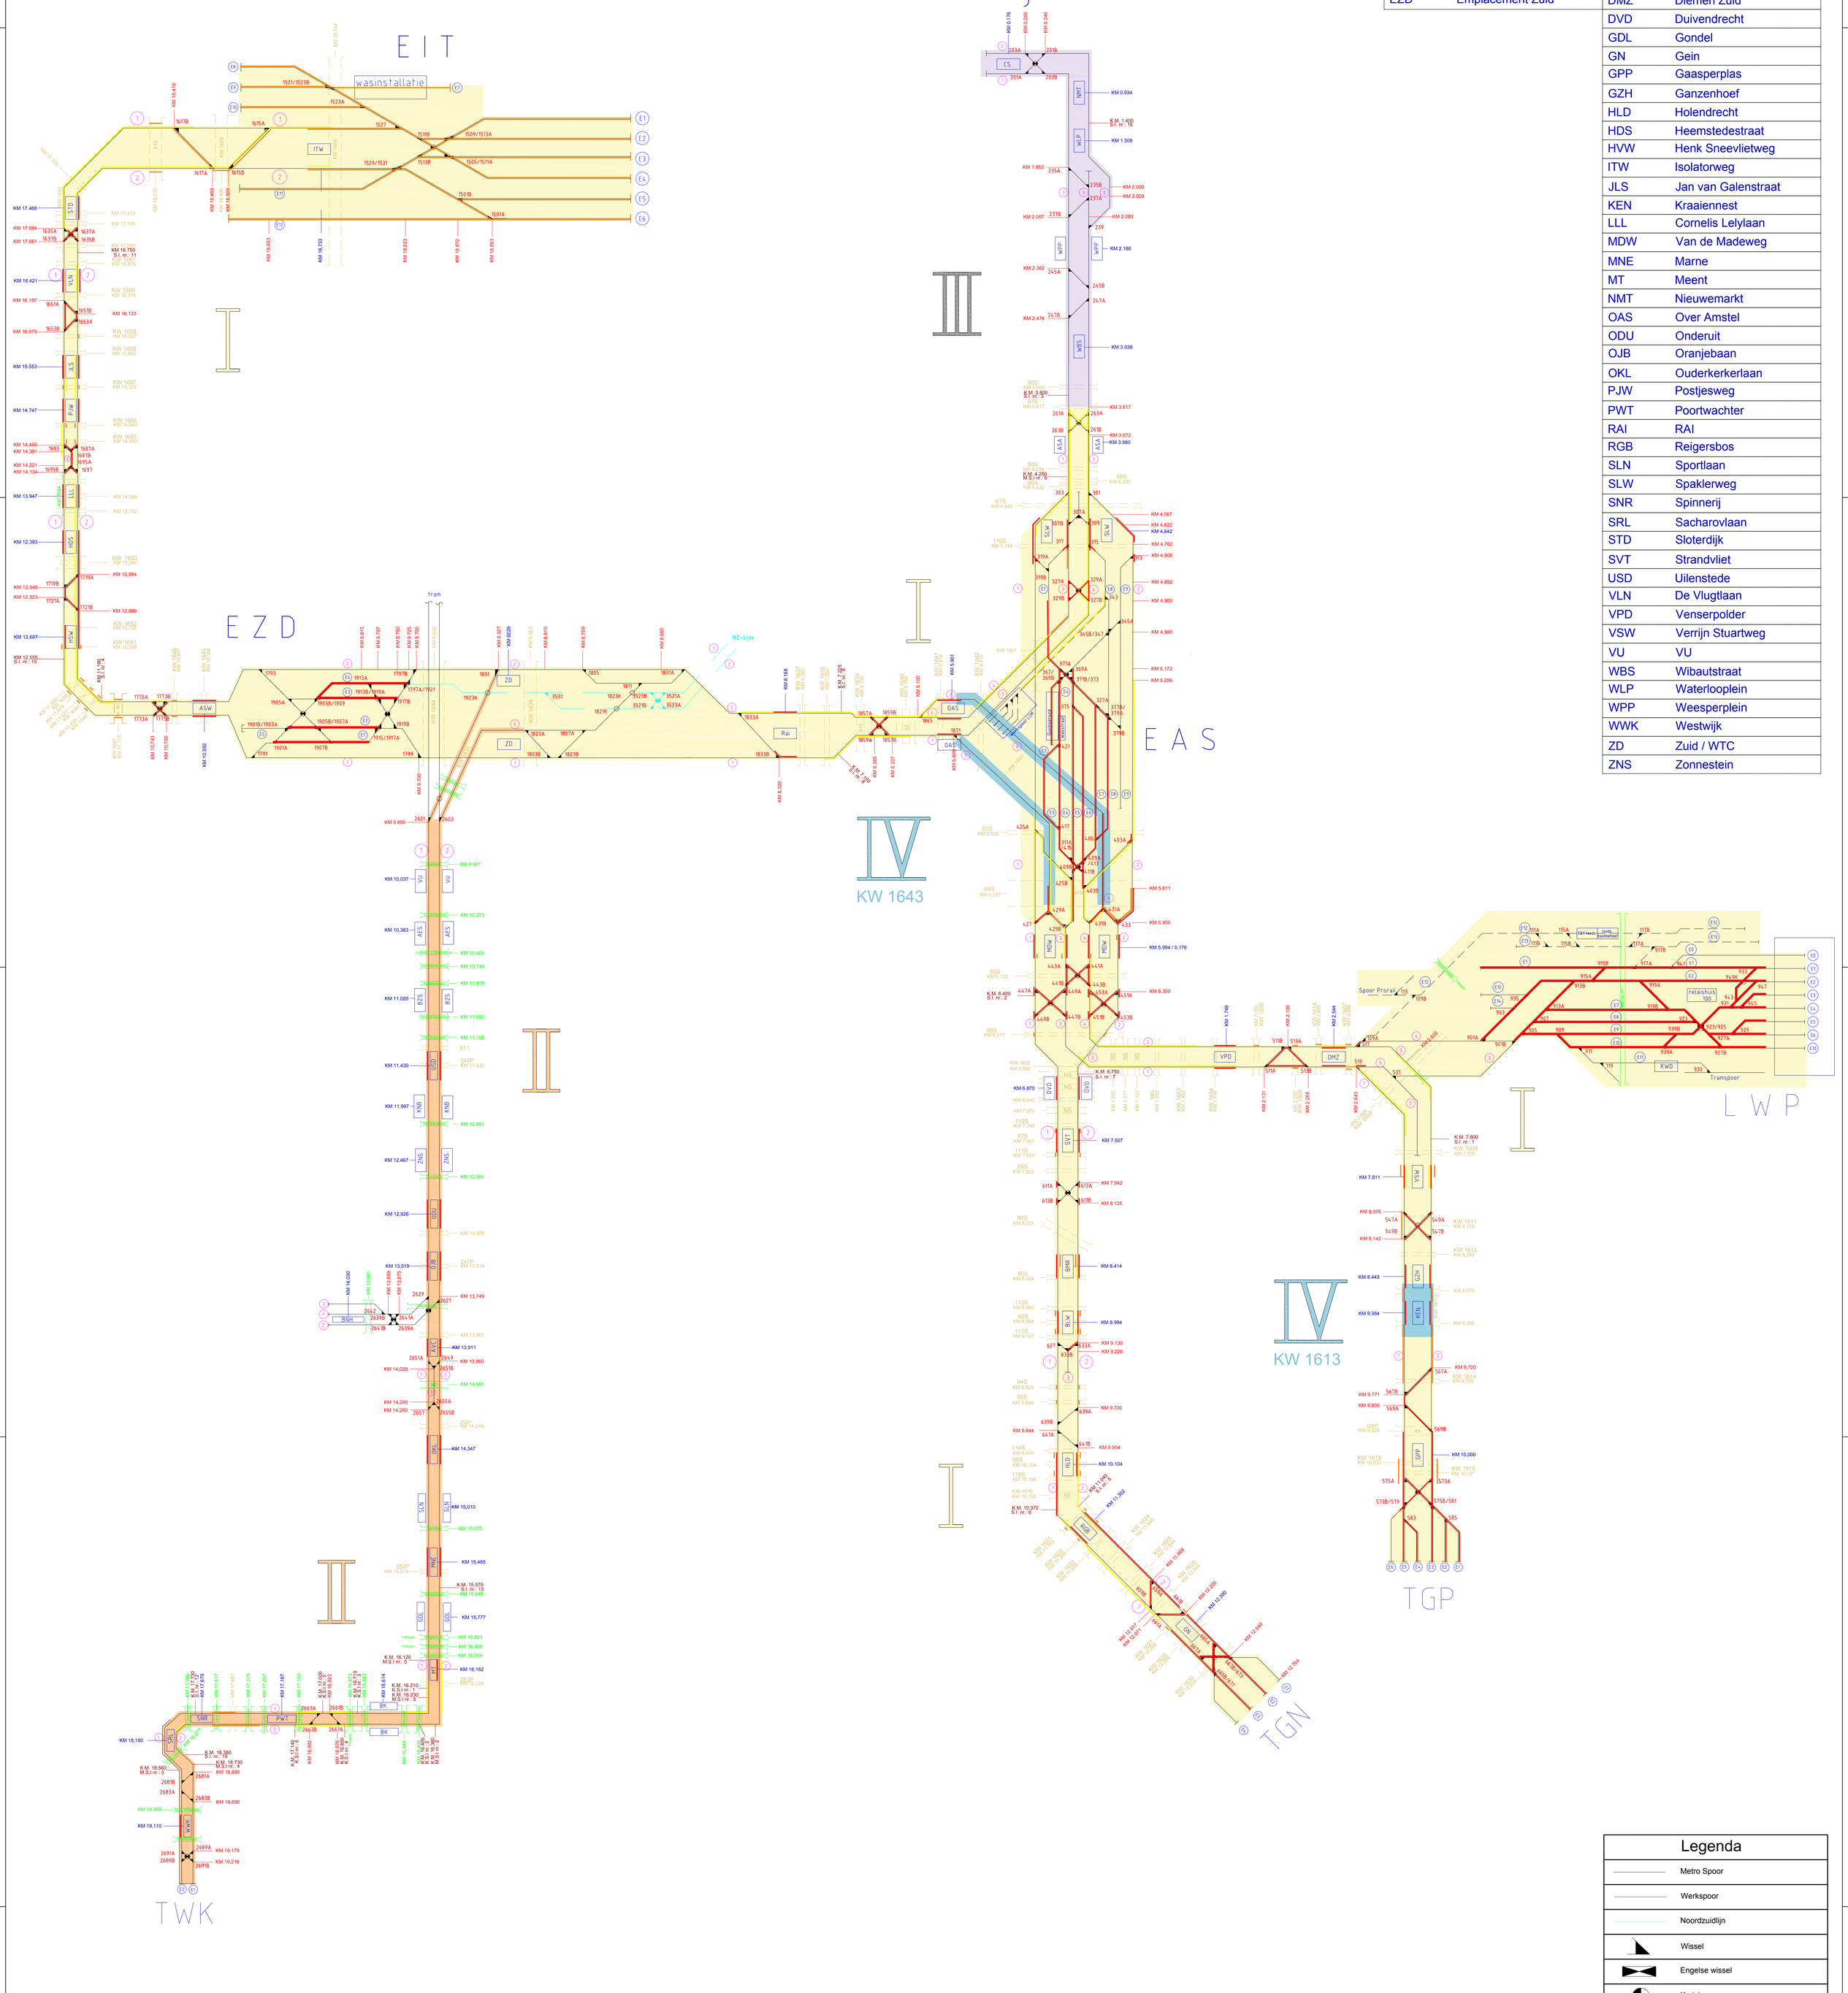

Afkortingenlijst

LWP	Lijnwerkplaats	AES	Arent Janszoon Ernststraat
KWD	Kuilwielendraaibank	ASA	Amstel Station
		ASW	Amstelveenseweg
TGN	Tailtrack Gein	AVC	Amstelveen Centrum
TGP	Tailtrack Gaaserplas	BLW	Bullewijk
TWK	Tailtrack Westwijk	BMR	Bijlmer / Arena
		BK	Brink
EIT	Emplacement ITW	BZS	Van Boshuizenstraat
EAS	Emplacement Amstel	CS	Centraal station
EZD	Emplacement Zuid	DMZ	Diemen Zuid
		DVD	Duivendrecht
		GDL	Gondel
		GN	Gein
		GPP	Gaasperplas
		GZH	Ganzenhoef
		HLD	Holendrecht
		HDS	Heemstedestraat
		HVW	Henk Sneevlietweg
		ITW	Isolatorweg
		JLS	Jan van Galenstraat
		KEN	Kraaiennest
		LLL	Cornelis Lelylaan
		MDW	Van de Madeweg
		MNE	Marne
		MT	Meent
		NMT	Nieuwemarkt
		OAS	Over Amstel
		ODU	Onderuit
		OJB	Oranjebaan
		OKL	Ouderkerkerlaan
		PJW	Postjesweg
		PWT	Poortwachter
		RAI	RAI
		RGB	Reigersbos
		SLN	Sportlaan
		SLW	Spaklerweg
		SNR	Spinnerij
		SRL	Sacharovlaan
		STD	Sloterdijk
		SVT	Strandvliet
		USD	Uilenstede
		VLN	De Vlugtlaan
		VPD	Venserpolder
		VSW	Verrijn Stuartweg
		VU	VU
		WBS	Wibautstraat
		WLP	Waterlooplein
		WPP	Weesperplein
		WWK	Westwijk
		ZD	Zuid / WTC
		ZNS	Zonnestein

Legenda

- Metro Spoor
- Werkspoor
- Noordzuidlijn
- Wissel
- Engelse wissel
- Kruising
- Civiele Kunstwerken
- Overwegen
- 1 — Spoornummers
- E2 — Emplacement nummers

Spoorbaan

Metro Spoor	
Werkspoor (niet-geëlektrificeerd)	
Noord-Zuidlijn Spoor	
Wisselnummers	
Stationsnamen	
Civiele Kunstwerken	
Overwegen	
Spoornummers	
Smeerinstallaties	

Kilometrering

KM Wisselnummers	
KM Stationsnamen	
KM Civiele Kunstwerken	
KM Overwegen	
KM Smeerinstallaties	

Toelatingsgebieden Werkmaterieel

PVR - 3.00 m breed Werkmaterieel	I
PVR - 2.65 m breed Werkmaterieel	II
Tunnelbeperkingen	III
Gewichtsbeperking Civiele Kunstwerken	IV

Lokale risco's

Tunnelverbod	Betredingsverbod tijdens Exploitatie	
Geen uitwijkmodelijkheden	Geen mogelijkheid om veilig de gevarenzone te verlaten	
Looppad in gevarenzone	Looppad is geen wijkplaats	
GVB-Zichtbewerking	Zichttijd < 20 seconden	

GVB Infra BV.
Postbus 2131
1000 CC Amsterdam
Tel: 020 - 460.6825

Versie:	Datum	Omschrijving wijziging	Gewijzigd	Gecontroleerd
2.0	28-11-16	LRI aangepast + Diverse toevoegingen	BW	

Overzichtstekening Metro Systeem Amsterdam

	Naam	Datum
Getekend	BN / BW	25-11-16
Gecontroleerd 1	F. Meijer	25-11-16
Gecontroleerd 2	P. van der Es	25-11-16
Beheerder	M.A. van den Berg	25-11-16

Discipline Metro

Onderdeel Metro Areaal

Formaat A0
Schaal n.v.t.
Status Definitief

Tekeningnummer MSA-A0-OT-001

PeoplePower
Deze tekening is in beheer bij peoplePower

getekend met Stabicad ®