

Overzichtstekening Metro Systeem Amsterdam
Lokale Risico Inventarisatie Kaart (LRI)

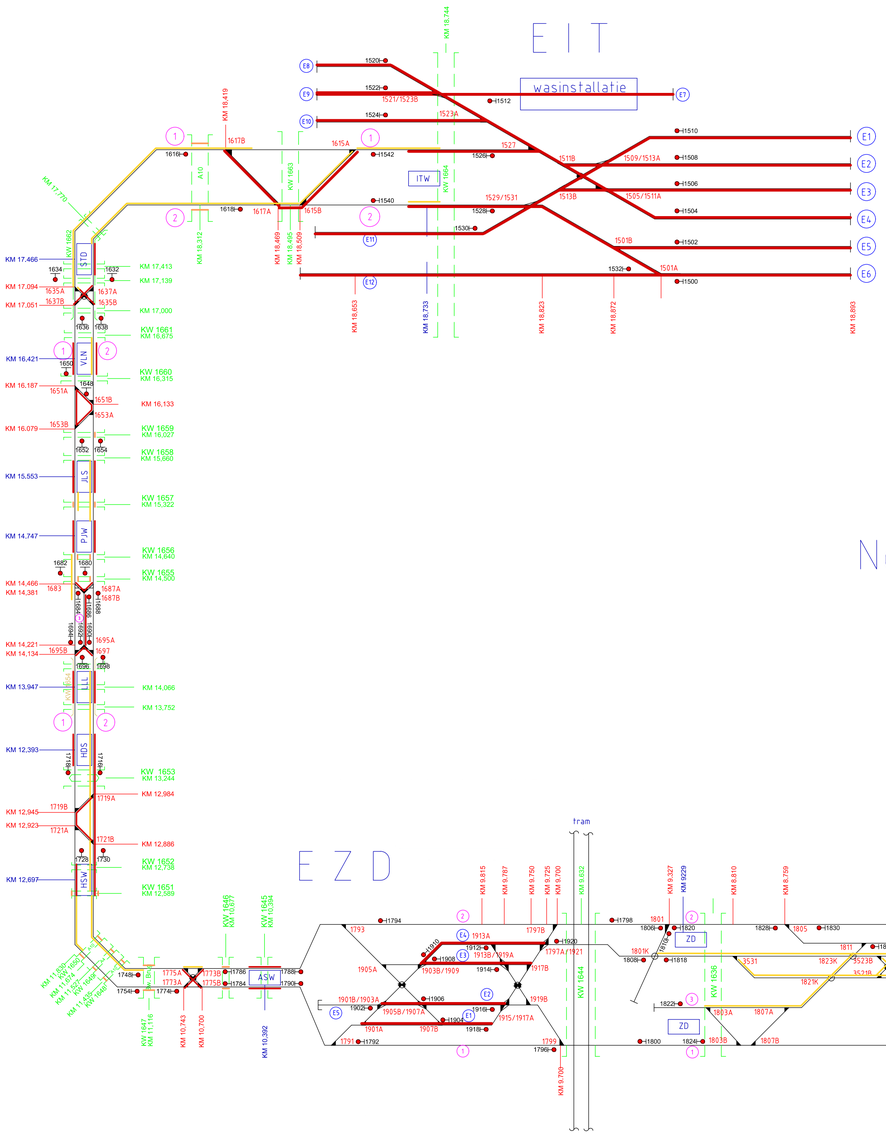

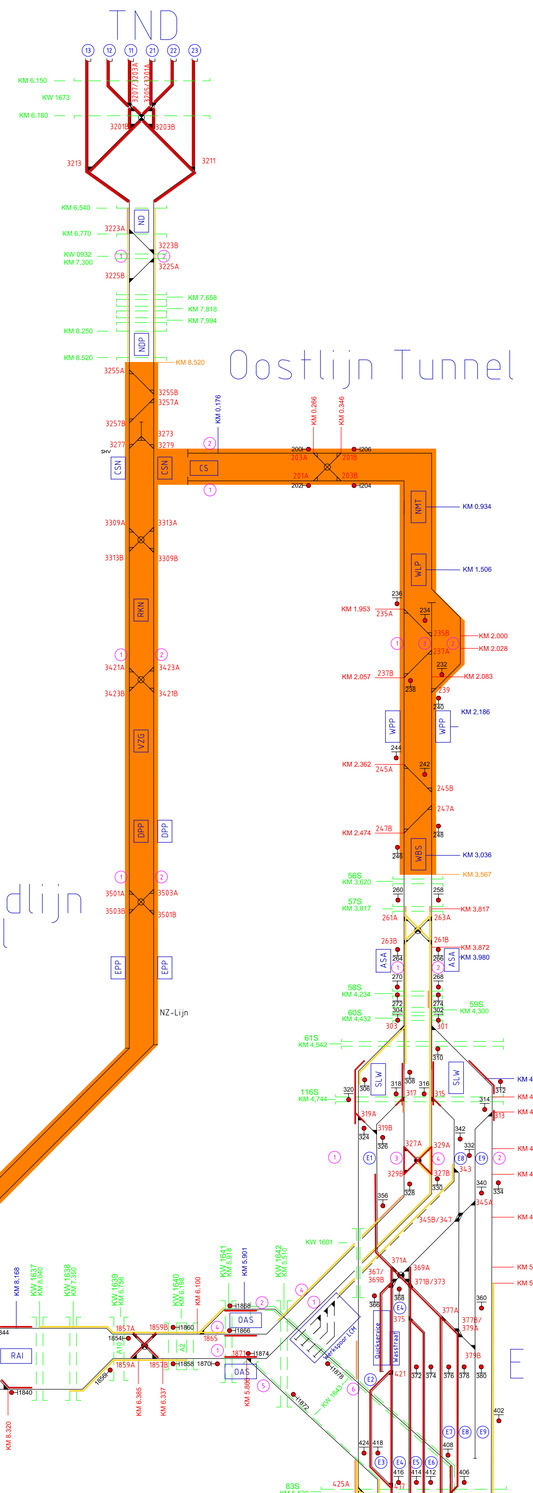



Legenda

———	Metro Spoor
— — — — —	Werkspoor
	Wissel
	Engelse wissel
	Kruising
	Civiele Kunstwerken
	Overwegen
1	Spoornummers
E2	Emplacement nummers

Spoorbaan

Metro Spoor	
Werkspoor (niet-geëlektrificeerd)	
Wisselnummers	
Stationsnamen	
Civiele Kunstwerken	
Overwegen	
Spoornummers	
Smeerinstallaties	
Seinnummers	

Kilometrering

KM Wisselnummers	
KM Stationsnamen	
KM Civiele Kunstwerken	
KM Overwegen	
KM Smeerinstallaties	

Lokale risco's

Tunnelverbod	Betredingsverbod tijdens Exploitatie	
Geen uitwijkmogelijkheden	Geen mogelijkheid om veilig de gevarenzone te verlaten	
Looppad in gevarenzone	Looppad is geen wijkplaats	
GVB-Zichtbeperking	Zichttijd < 20 seconden	

Let op !
overzichtstekening niet op schaal

GVB Infra BV.
Postbus 2131
1000 CC Amsterdam
Tel: 020 - 460,6825

Versie:	Datum	Omschrijving wijziging	Gewijzigd	Gecontroleerd
2.4	19-2-19	Revisie	JS	
2.5	25-2-19	Revisie	JS	
2.6	13-6-19	Revisie	SHAR	

Overzichtstekening Metro Systeem Amsterdam

	Naam	Datum
Getekend	BN / BW	25-11-16
Gecontroleerd	M.A. van den Berg	12-11-2018
Railveiligheidskundige (LRI)	B.J. Veldboom	12-11-2018
Asset Manager Metro Baan	R. Bosch	12-11-2018

Discipline Metro

Onderdeel Metro Systeem Amsterdam

Formaat A0
Schaal n.v.t.
Status Definitief

Tekeningnummer LRI-A0-OT-001-WK

getekend met Stabicad ®