


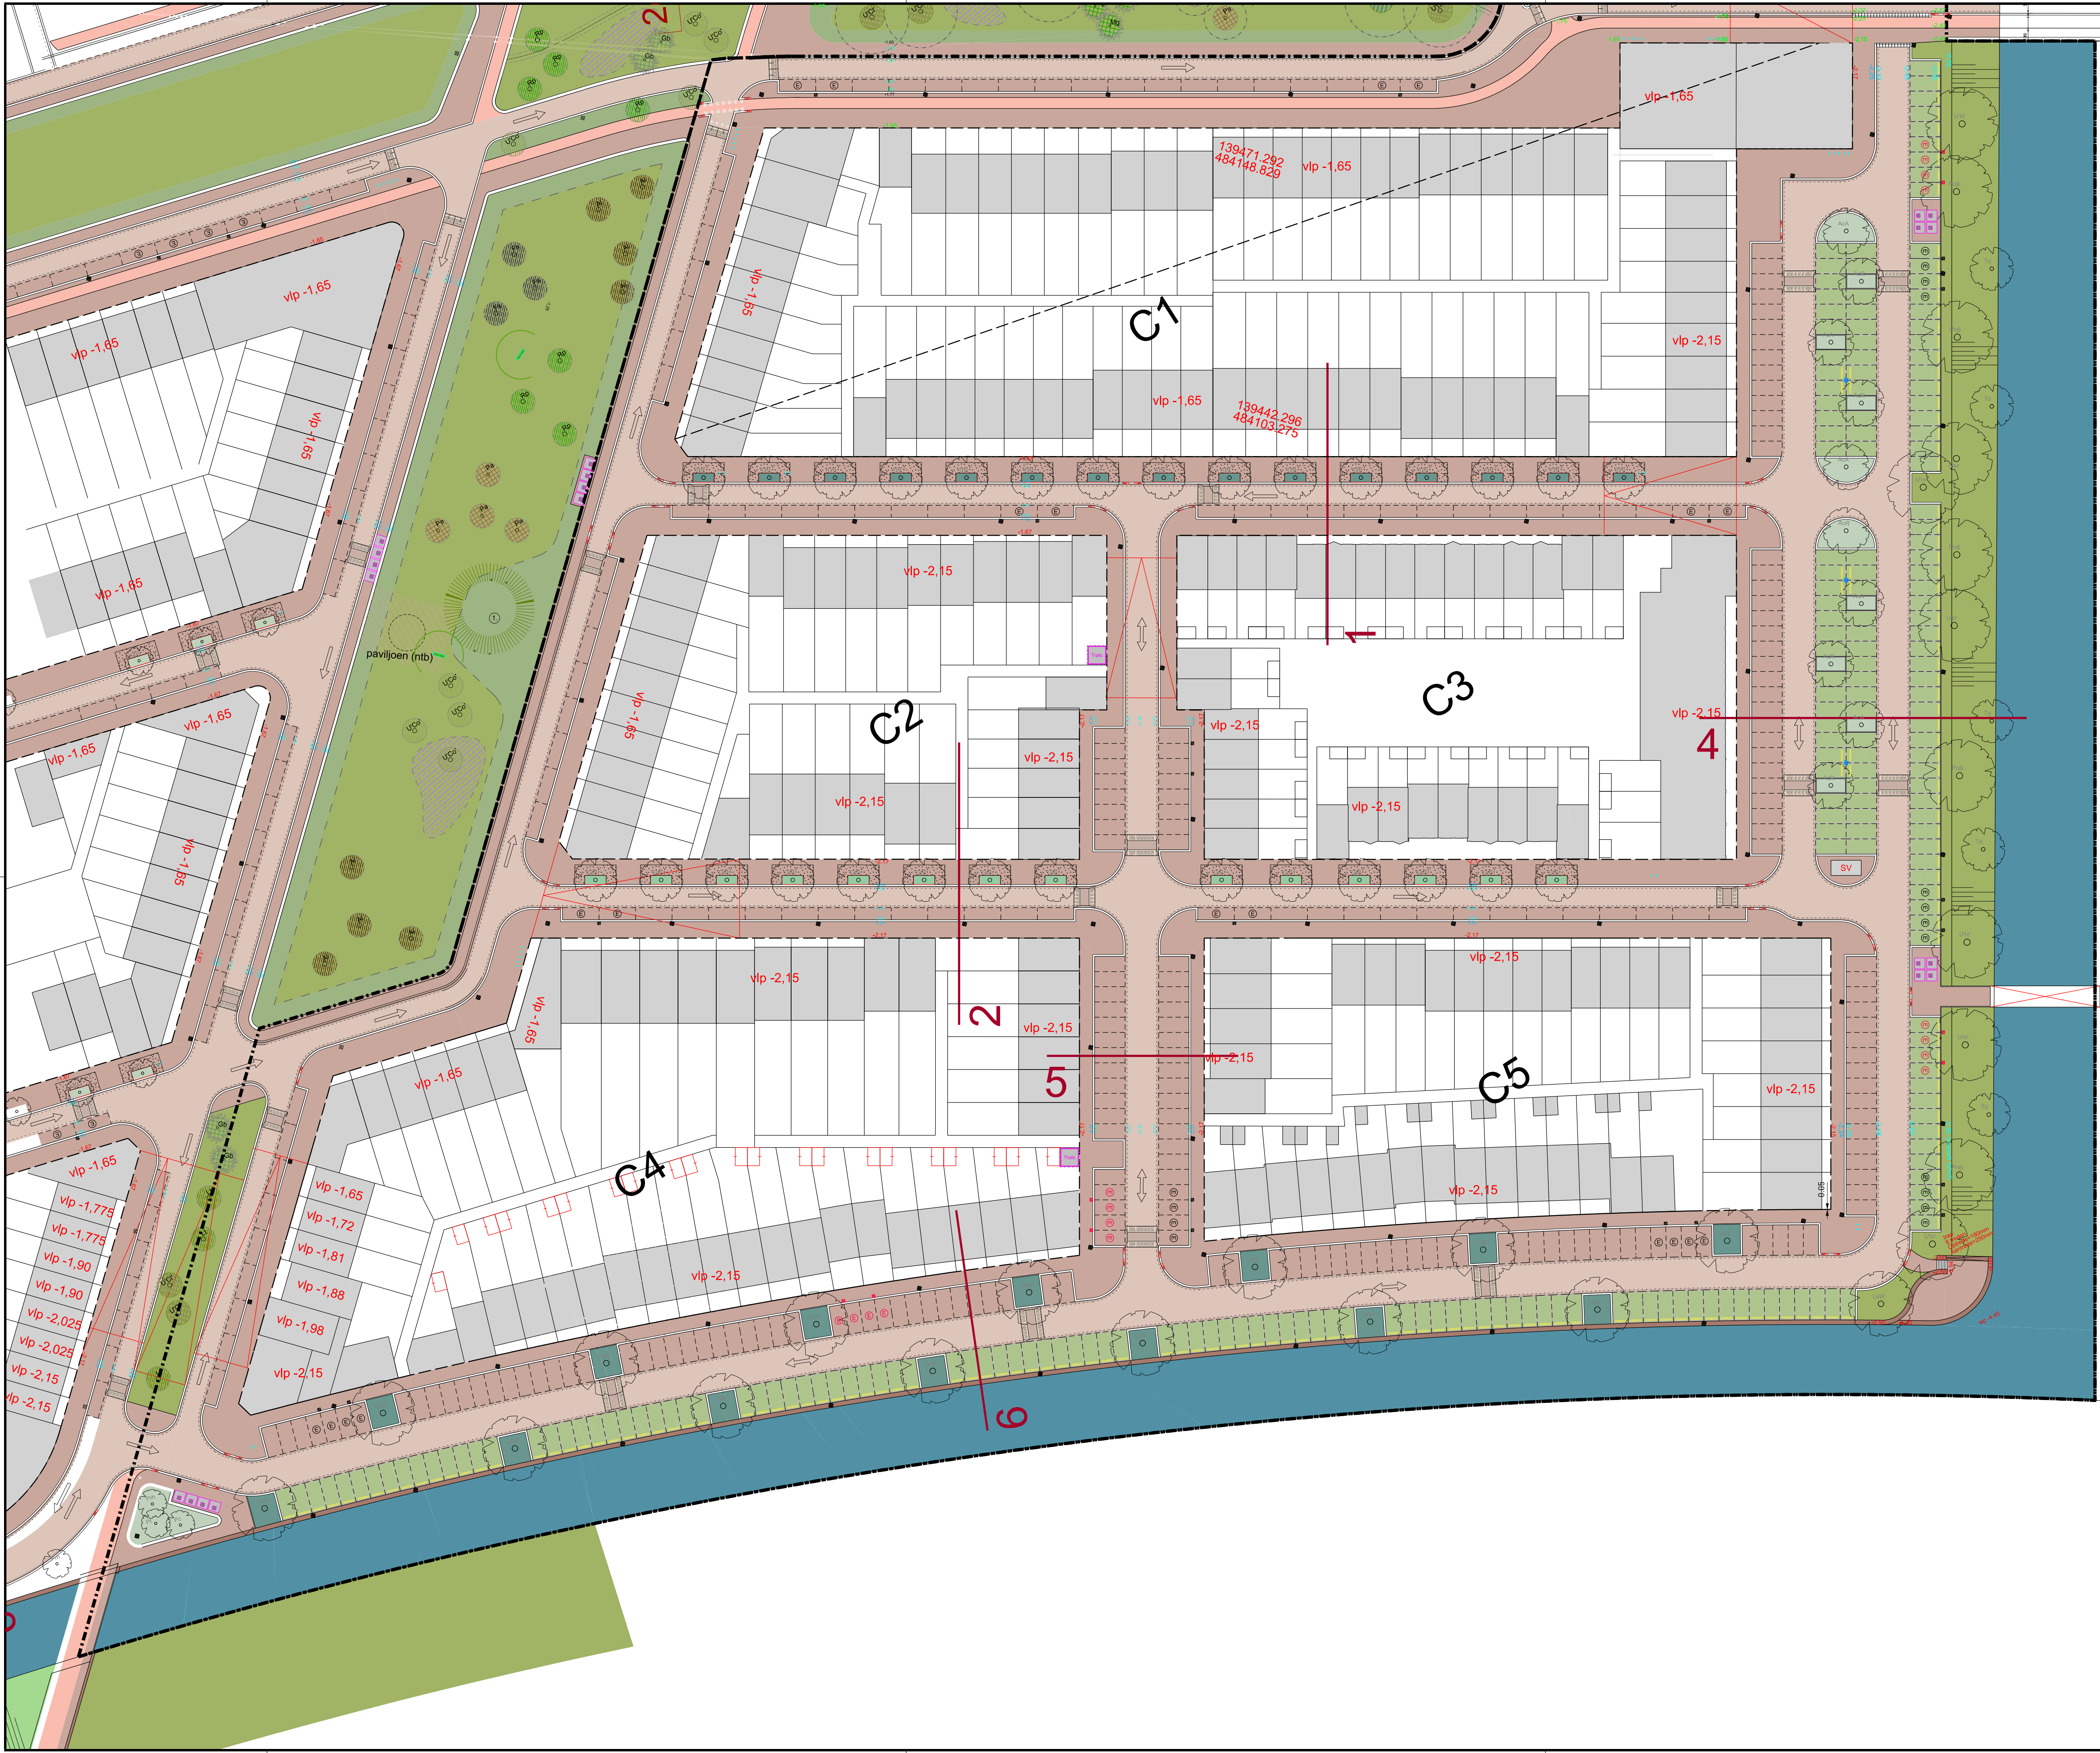

- LEGENDA:**
- Algemeen:**
- Plangrens
  - Uitgiftegrens.
  - kavelgrens en bebouwing indicatief
- Rijweg:**
- Straatbaksteen, dikformaat, keperverband
  - 'Euroton Novoton' (Wienerberger) o.g. - kleur: rood genuanceerd
  - Kussendrempeel; straatbakstenen keifformaat en dikformaat kleur: rood genuanceerd en witte verkeersbetonstraatstenen keifformaat
  - Plateaudrempeel; straatbakstenen keifformaat kleur: rood genuanceerd en witte verkeersbetonstraatstenen keifformaat
- Molgoet:**
- Straatbaksteen, dikformaat, 5 strek
  - 'Euroton Novoton' (Wienerberger) o.g. - kleur: rood genuanceerd
- Parkeren:**
- Straatbaksteen, dikformaat, elleboogverband
  - 'Dordogne', kleur: donkerbruin (onbezand)
  - Grasbetonsteen 300x100x100, halfsteensverband
  - Hydro Lineo gesloten, 22 en 40, Struyk Verwo o.g. - kleur: grijs
- Trottoir:**
- Straatbaksteen, dikformaat, halfsteensverband
  - 'Dordogne' (Bylandt) o.g. - kleur: donkerbruin (onbezand)
- Fietspad:**
- Straatbaksteen, keifformaat, halfsteensverband
  - 'Euroton Novoton', kleur: rood genuanceerd
- Banden:**
- Trottoirbanden 28/30x24 cm - kleur donkergrijs
  - zichtzijde 12 cm.
  - Opsluitbanden 12x20 cm - kleur donkergrijs
  - Stootbanden 2x 20x20x90 cm - kleur donkergrijs met vierkante voet.
  - Inritbanden 65x20cm - kleur donkergrijs
- Groen:**
- Gras, intensief beheer
  - Ingezaaid bloemenmengsel (maai freq. 2x/jaar)
  - Gras, extensief beheer
  - Boomspegel: stalen frame 3,50 x 1,50m
  - Onderbeplanting: Viburnum davidii
  - Boomspegel: stalen frame 3,50 x 1,50m
  - Onderbeplanting: Spiraea japonica 'Albiflora'
  - Boomspegel: stalen frame 3,50 x 1,50m
  - Onderbeplanting: Vinca major
  - Boom met soortcode, zie soortenlijst
  - Groeiplaatsverbetering onder trottoir
  - bomengranulaat, m3 zie soortenlijst
- Water**
- Stalen damwand met gemetselde kademuur, voorzien van rotsplanten
  - Verlaagde delen met gemetselde trap
- Straatmeubilair:**
- Fietsbeugel Beta RVS
  - voetplaat onder maaiveld
  - Lichtmast: type 'Almere' - LPH 6 m (plan algemeen)
  - Lichtmast: type 'Almere' - LPH 6 m dubbele uithouder 1,25
  - Laadpalen parkeren (reservering)
  - laadpaal met dubbele aansluiting
  - Ondergronds Inzamel Depot
  - Trafo
  - Stadsverwarming

| Soortenlijst |                                      | Bomen-    | Orde |
|--------------|--------------------------------------|-----------|------|
| Soortcode    | Soortnaam                            | granulaat |      |
| ACA          | Acer cappadocium 'Aureum'            | 25 m3     | 2+   |
| ADR          | Acer cappadocium 'Rubrum'            |           | 2+   |
| GIS          | Gleditsia triacanthos 'Skyline'      |           | 2+   |
| LSW          | Liquidambar styraciflua 'Worpleston' |           | 1+   |
| LI           | Liriodendron tulipifera              |           | 1+   |
| Mg           | Metasequoia glyptostroboides         |           | 1+   |
| PnB          | Populus nigra 'Brandenburg'          |           | 2+   |
| Pc           | Populus x canadensis                 |           | 1+   |
| PH           | Pterocarya fraxinifolia              |           | 1+   |
| SaC          | Salix x sepulcralis 'Chrysocoma'     |           | 1+   |
| Td           | Taxodium distichum                   |           | 1+   |
| TV           | Tilia tomentosa 'Vansaviensis'       |           | 1+   |
| UH           | Ulmus 'Homestead'                    |           | 1+   |
| U'N'         | Ulmus 'New Horizon'                  |           | 1+   |
| Zs           | Zelkova serrata                      |           | 2+   |

13-03-2025 Verkaveling geupdate  
19-05-2021 Verkaveling geupdate  
23-03-2021 Opmerkingen SVSB verwerkt

Gemeente Almere Gebiedsontwikkeling

geleend S.Kroon

datum 27-11-2025

vorige 13-03-2025

formaat A1Verf

akkoord GO

bestandsnaam: ip\_eko1\_fase3.dgn

model: Velden C1 C2 C3 C4 C5

Europakwartier Oost 1, 4E

fase 3/4 velden C1, C2, C3, C4 en C5

WIJZIGING 11-01-2022

IP

schaal 1:500

0 10 20 30 40 50m

PROJECTLOCATIE