
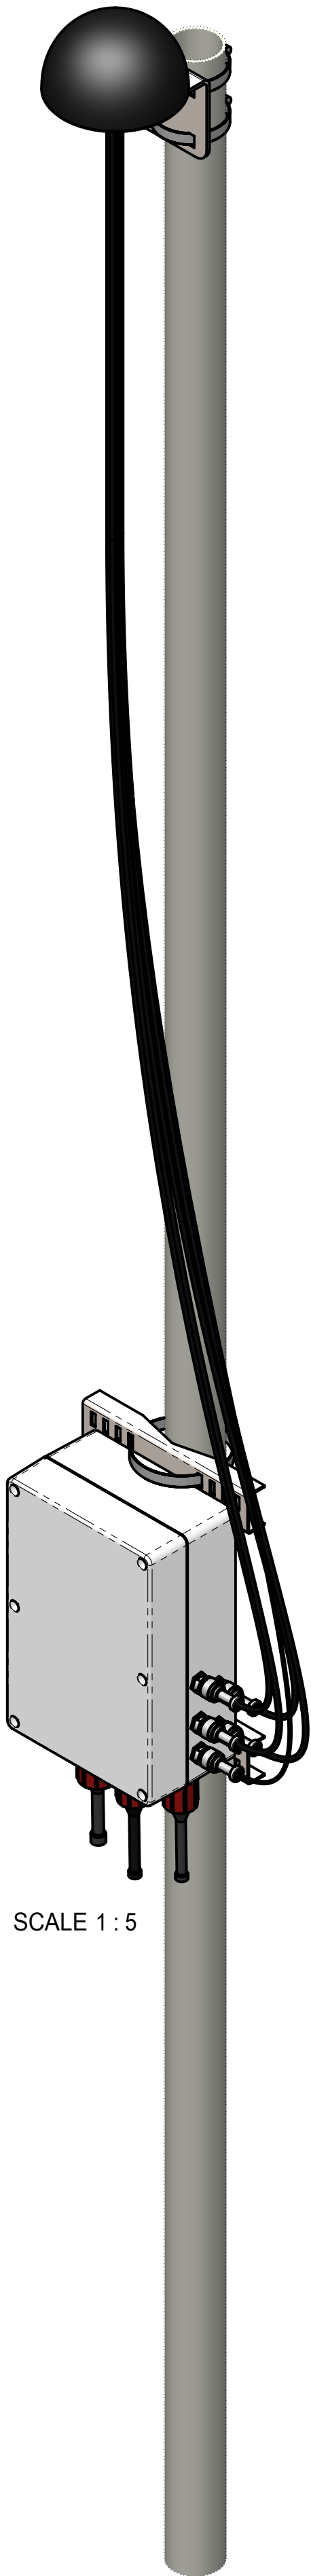
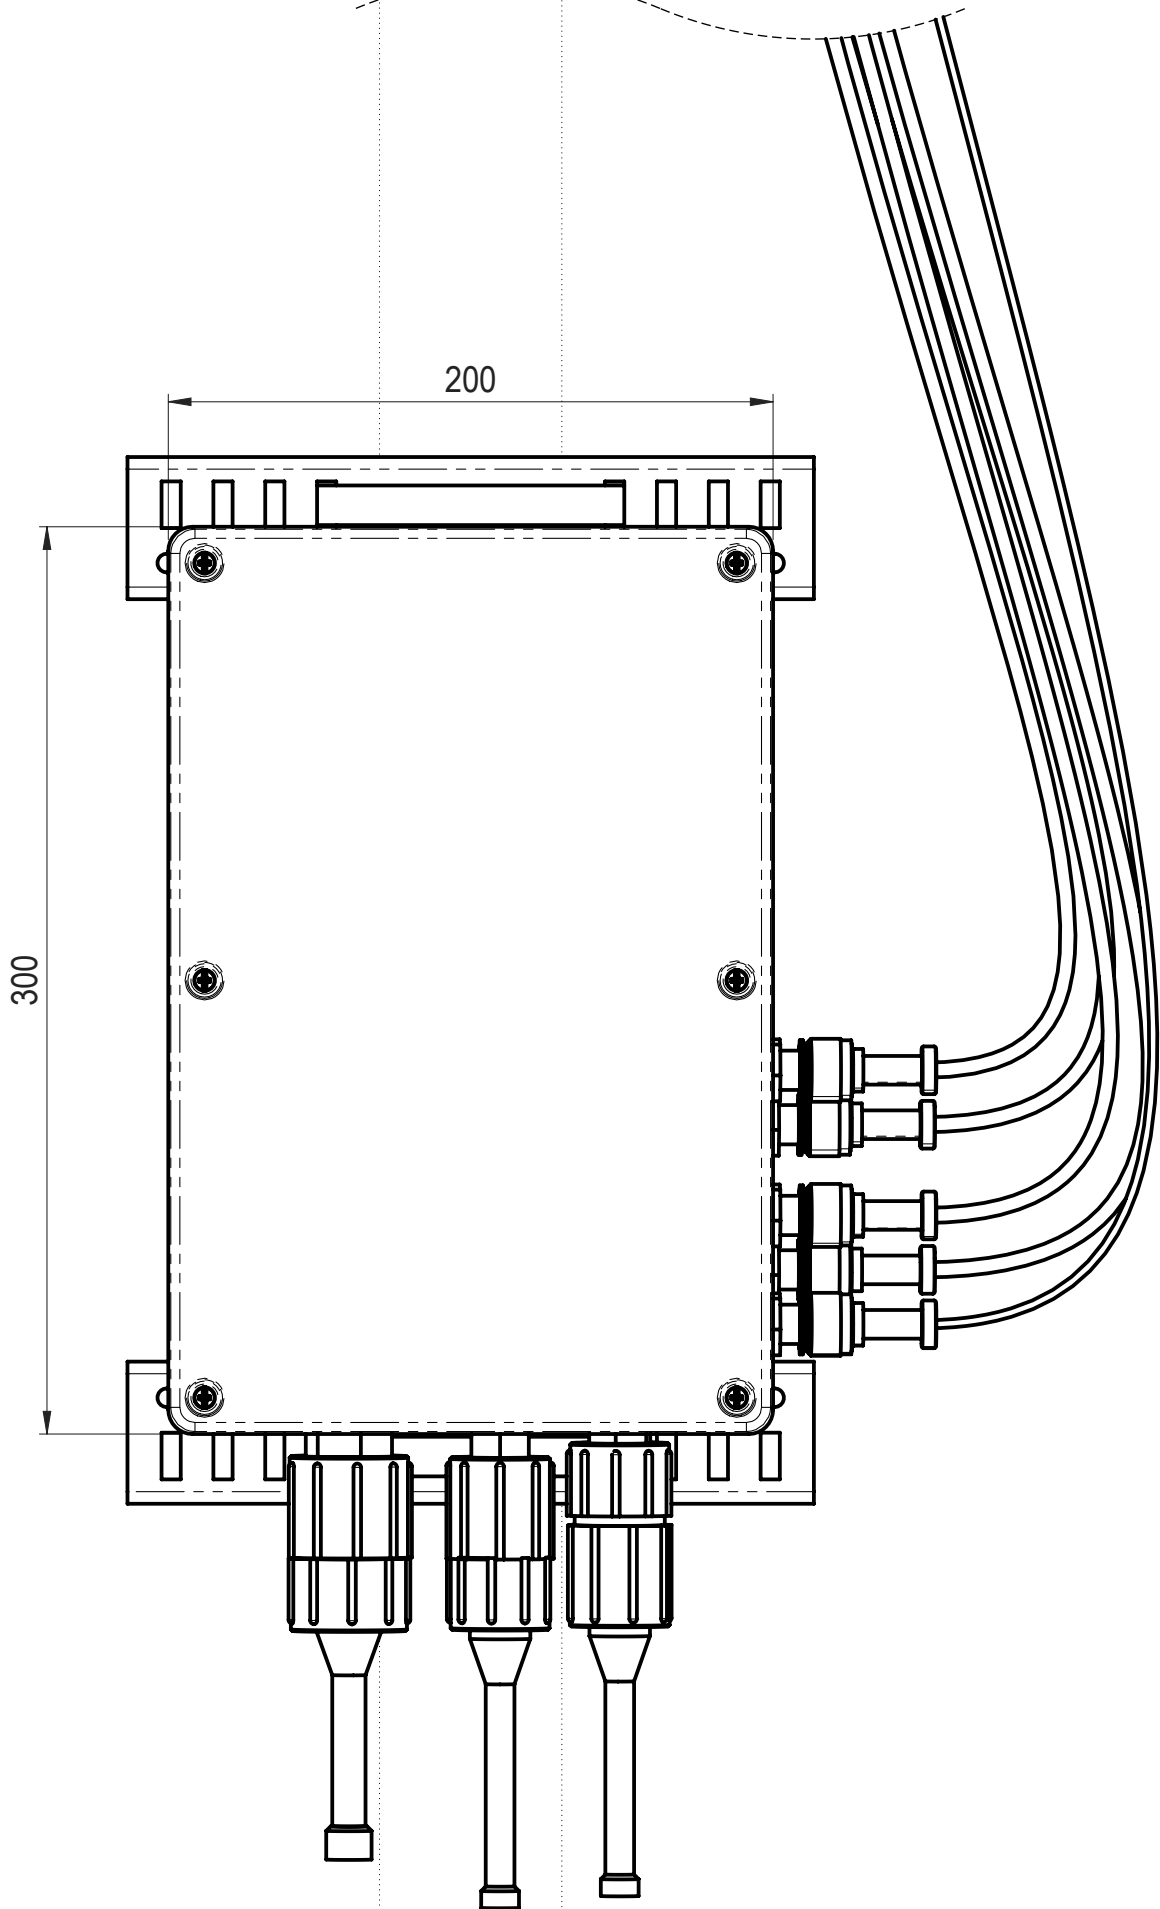
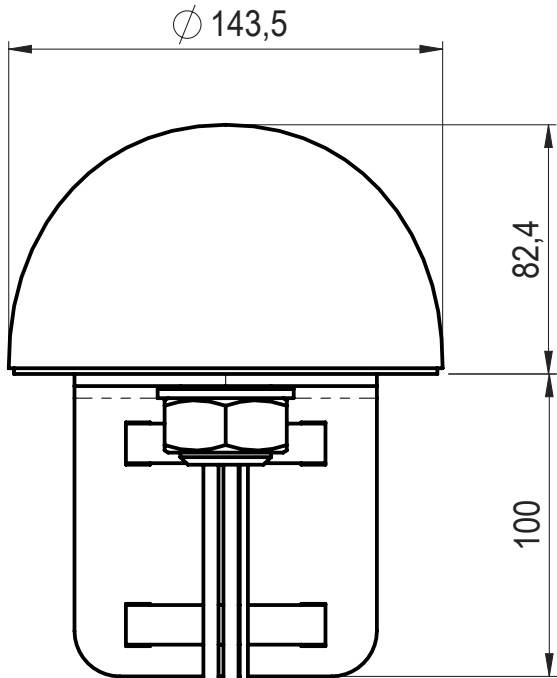
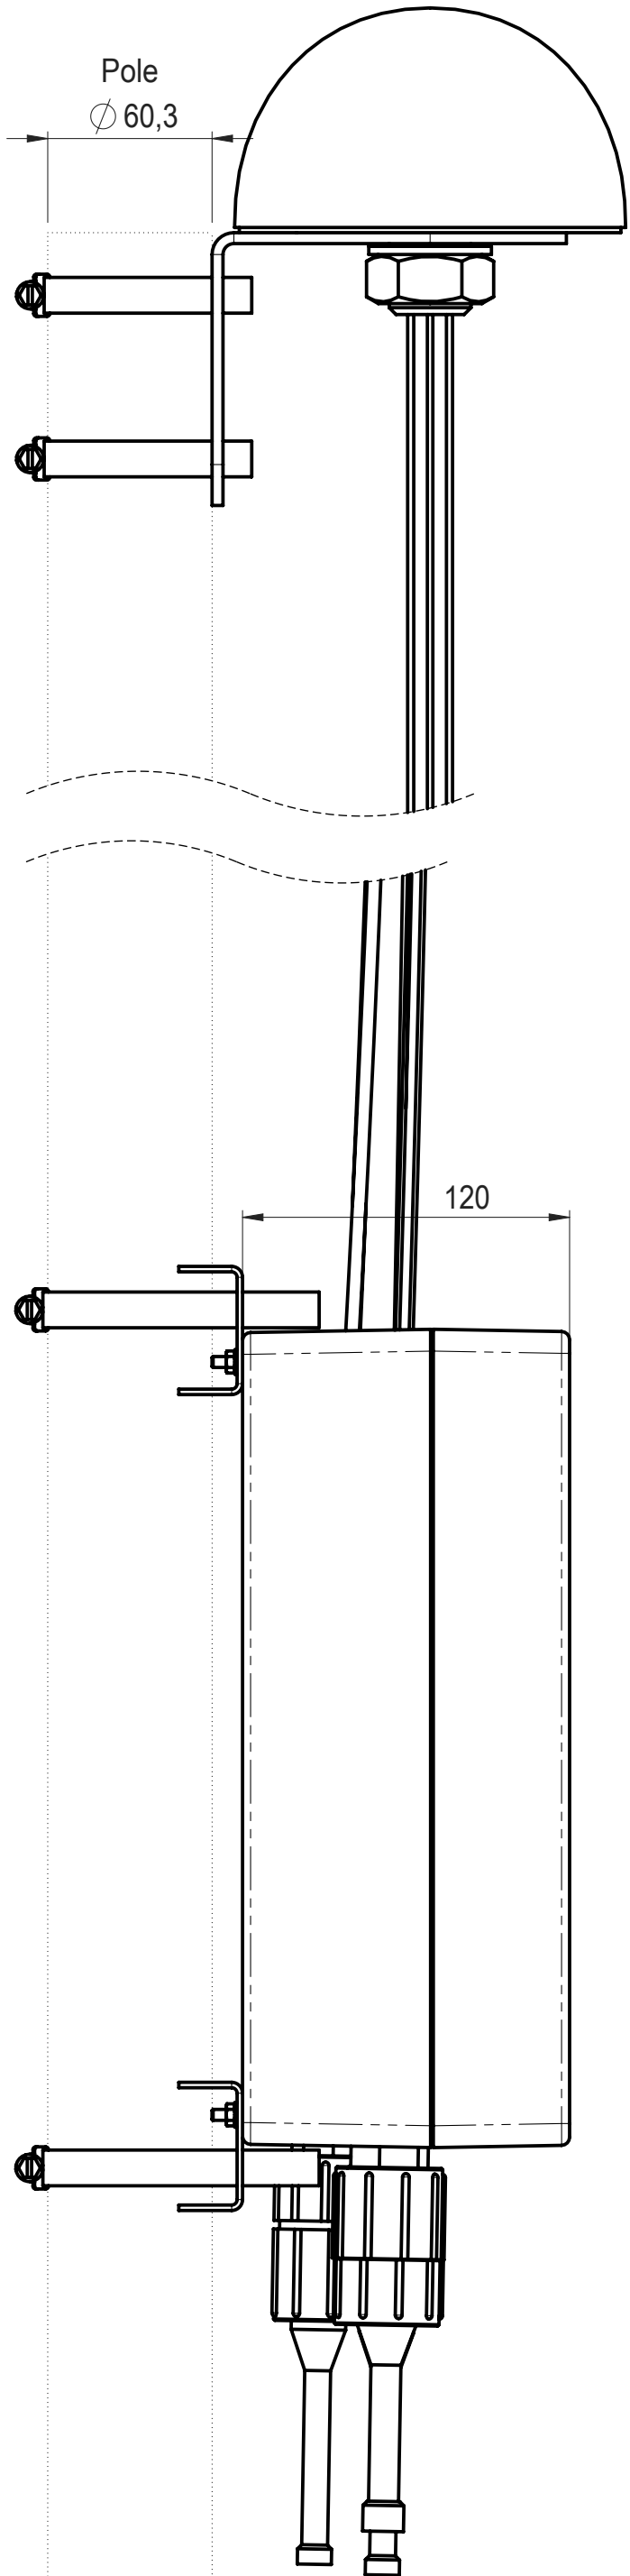


Revisies / Revisions				
Rev.	Omschrijving / Description	Zone	Datum / Date	Engineer

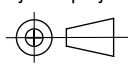

SCALE 1 : 5

Alle rechten voorbehouden. De informatie in deze tekening is het exclusieve eigendom van CytoBuoy b.v. Reproductie of verspreiking aan derden in welke vorm dan ook is verboden zonder schriftelijke toestemming van CytoBuoy b.v. All rights reserved. The information in this drawing is the exclusive property of CytoBuoy b.v. Reproduction or disclosure to third parties of this document or parts thereof is not permitted except with the prior and express written permission of CytoBuoy b.v.	opmerkingen/remarks Dimension Drawing	getekend drawn BvW	gewicht/weight 4669.16	 projectie/projection	formaat paper size A2		
		datum date 13 mei 2025					
	unless otherwise specified Dimensions in mm <u>Tolerances volgens:</u> Linear: ISO 2768-1 fH Roughness: ISO 1302 Geometric Tol.: ISO 286-1	controle checked	module		Misc schaal scale 1:2.5		
		datum date	sectie section				
		benaming description Junction Box with 4G & Wifi Antenna					
tek.nr. part no.			blad sheet 1/1		revisie revision		