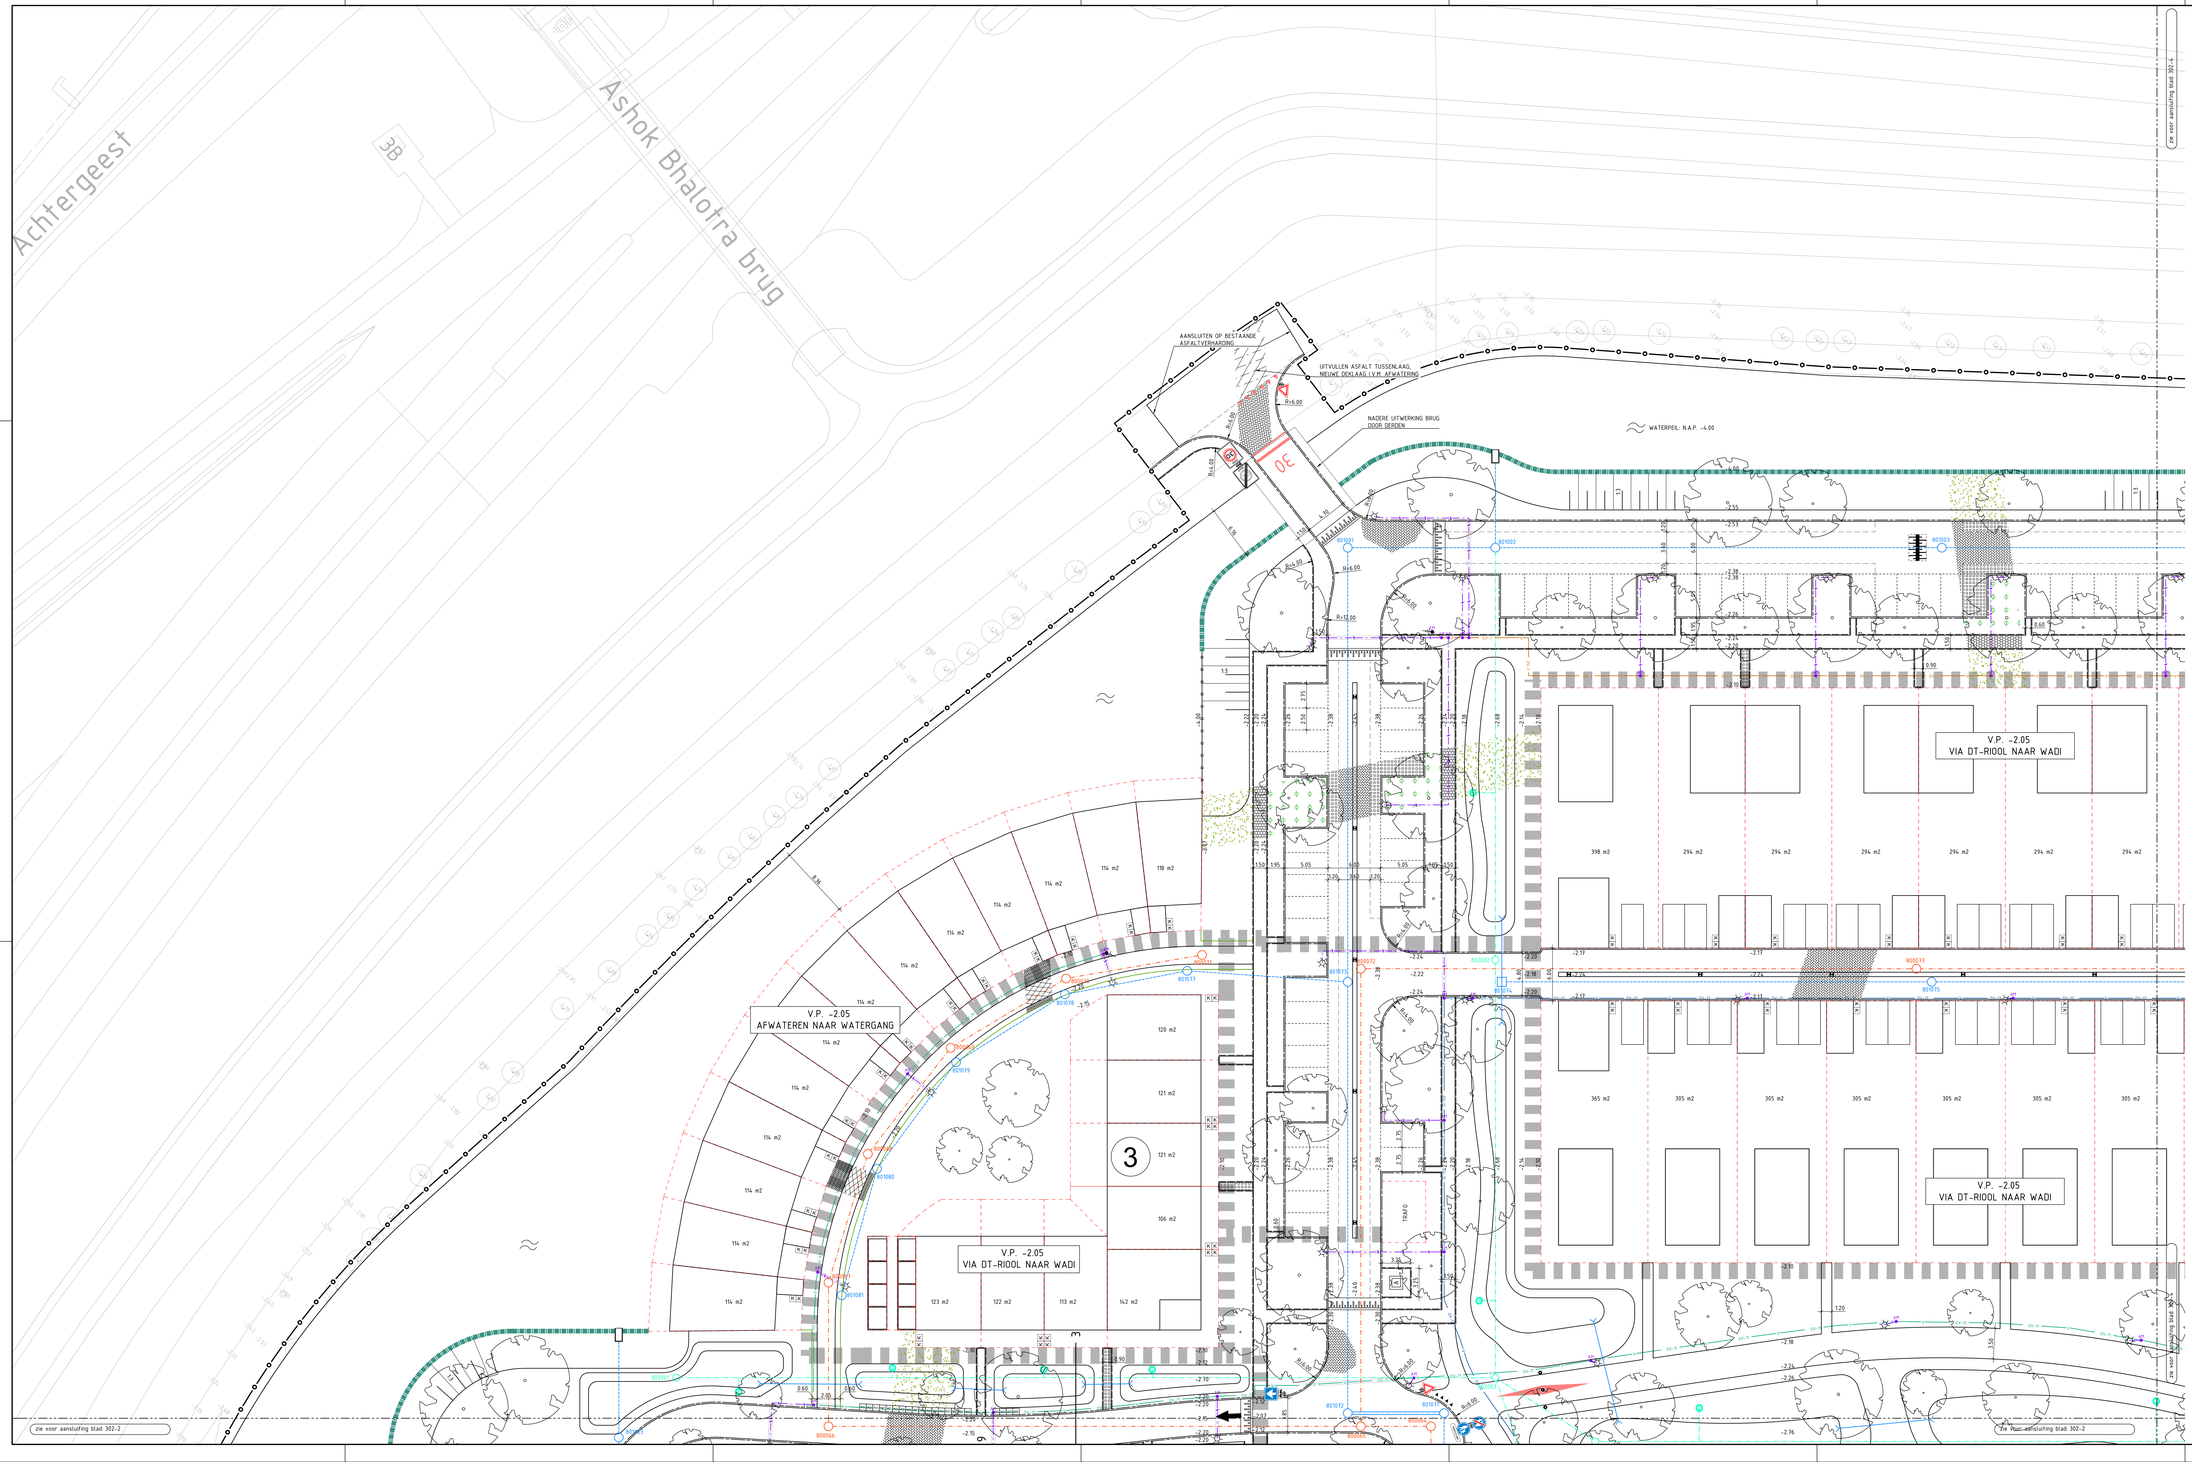


VERKLARING

- RIJBAAN: BETONSTRAATSTENEN KEIFORMAAT GEORIENTEERD, KEPERVERBAND, KLEUR DONKERBRUIN
- VOETPAD: BETONTEGELS 300x300x50mm, HALFSTEENSVERBAND, KLEUR GRIJS
- VOETPAD: BETONTEGELS 300x300x80mm, HALFSTEENSVERBAND, KLEUR GRIJS
- PARKEERVAKKEN IN ASFALT: BETONSTRAATSTENEN KEIFORMAAT, ELLEBOOGVERBAND, KLEUR ZWART
- LOPER RIJBAAN, PARKEERVAKKEN EN TOEGANGSPADEN: HYDRO LINEO, 300x300x100mm, KLEUR GRIJS
- MOLGOOT: BETONSTRAATSTENEN KEIFORMAAT GEORIENTEERD, 1 STREKKEN, IN STELSPECIE, KLEUR DONKERBRUIN
- PARKPAD:
  - DEKLAAG AC 8 SURF, DIK 50mm
  - TUSSENLAAG AC 16 BIND, DIK 60mm
  - ONDERLAAG AC 22 BASE, DIK 60mm
- GRASBETONTEGEL LANGS PARKPAD: GRASBETONTEGEL VLAK, 600x300x120mm, KLEUR GRIJS VERSIERT AANBRENGEN
- OPSLUITBAND: 150x250mm IN STELSPECIE, VOORZIEN VAN STEUNKRUG, KLEUR ANTRACIET
- OPSLUITBAND: 100x200mm KLEUR GRIJS
- OPGANG PLATEAU: BETONSTRAATSTENEN KEIFORMAAT GEORIENTEERD, KLEUR DONKERBRUIN EN WIT
- VAKVERDELING PARKEERVAK: 1 STREK BETONSTRAATSTEEN KEIFORMAAT GEORIENTEERD IN GRASBETON, KLEUR DONKERBRUIN, ZIE DETAIL 1 IN BETONSTRAATSTENEN KLEUR WIT
- PREFAB VERKEERSDREMPEL(EN) KUSSEN APPETIJNEN KUSSEN 3000x2000mm
- MATERIAALGRENS
- MARKERING, THERMOPLAST, KLEUR WIT
- ONDERGRONDSE AFVALCONTAINER
- LICHTMAST, LIGHTTRONICS KPK MASTHOOGTE ≤ 20m
- OV-VERDEELKAST
- OV-VOEDINGSKABEL 4x10mm² (GEMAPPEERD PER GROEP, ZIE OV-PLAN TEK.NR. 305
- OV-AANSLUITKABEL 4x2.5mm² INCL. AANSLUITMOF
- AANDING
- AFTAKMOF / EINDMOF
- MANTELBUIS
- STRAATKOLK
- UITNEEMBARE PAAL, STAAL, TYPE TRAFFIC INLEGGENDE MARKERING THERMOPLAST NADERE UIT TE WERKEN
- ROLCONTAINER OPSTELPLEK IN GROEN GRASBETONTEGEL VLAK 600x600x100mm, KLEUR GRIJS
- LOCATIE ROLCONTAINER OP KAVEL
- RESERVERING SPEELVOORZIENINGEN
- HWA/DT RIOOL
- HWA/DT RIOOL ZINKER
- 801001 HWA/DT INSPECTIEPUT, KUNSTSTOF Ø800mm VOORZIEN VAN 300mm ZANDVANG INCL. PUTKOPPER
- 801001 AANBRENGEN HWA/DT INSPECTIEPUT, BETON Ø800mm VOORZIEN VAN 300mm ZANDVANG INCL. PUTKOPPER
- VWA RIOOL
- 800000 VWA INSPECTIEPUT, KUNSTSTOF Ø800mm INCL. PUTKOPPER
- 800001 AANBRENGEN VWA INSPECTIEPUT, KUNSTSTOF Ø1000mm INCL. PUTKOPPER
- DRAINAGE PP Ø125mm
- 802001 DRAINAGE INSPECTIEPUT, KUNSTSTOF Ø630mm VOORZIEN VAN 300mm ZANDVANG INCL. PUTKOPPER
- SLOKOP STRAATKOLK BETON/GIETIJZER, KOLKKOP 300x300mm


- UITSTROOMBAK TYPE HAMSLV-2L 13
- DUIKER, GEWAPEND BETON Ø300mm B.O.B. DUIKER GELIJK AAN PEIL BODEM WADI TENZIJ ANDERS AANGEGEVEN
- KAVELGRENS
- 1 BOUWBLOK NUMMER
- HOUTEN BESCHEIDING
- AQUA FLORA GEVELBEPLANTING NADERE UITWERKING IN GROENPLANS
- TALUD WAD MINIMALE DIEPTE 500mm
- NUTSTRAAT BREEDTE 1,85m
- V.P. -2.05 VLOERPEIL
- -2.10 TOEKOMSTIGE HOOGTE
- BESTAANDE SITUATIE
- RIJRICHTING EENRICHTINGSVERKEER
- 1 LOCATIE DWARSPROFIEL
- WEIRSGRENS

VERKLARING GROEN

- BLOEMRIJK GRASMENGSEL DOOR DERDEN
- HEESTERS DOOR DERDEN
- BOOMPLANTSOEN DOOR DERDEN
- HAAG DOOR DERDEN
- BOOM 3e ORDE GROOTTE DOOR DERDEN
- BOOM 2e ORDE GROOTTE DOOR DERDEN
- BOOM 1e ORDE GROOTTE DOOR DERDEN

GROEPEN VERDELING OV

KLEUR	GROEP	LENGTE
	1	325m
	2	379m
	3	419m
	4	297m
	5	236m
	6	208m
	7	228m
	8	209m
	9	354m
	10	198m
	11	446m
	12	278m
	13	118m
	14	243m

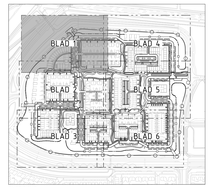

OVERZICHT
SCHAAL 1:2000

Schaal 1:200

VOOR DWARSPROFIELEN EN DETAILS ZIE TEKENINGNR. 303

Maten in meters, tenzij anders aangegeven
Materialen in millimeters
Hoogtematen in meters t.o.v. N.A.P.

A Gepubliceerd


Opdrachtgever: Gemeente Dijk en Waard
Project: Westpoort te Heerhugowaard
Onderdeel: Toekomstige situatie

Projectnummer	Tekeningnummer	Versie	Datum van uitgave	Ontwerpfase	Contractnummer
51023420	302		08-01-2026	Definitief Ontwerp	

Blad	Van	Schaal	Formaat	Kantoor	Ontw.	Tek.	Gec.
1	6	1:200	A0-L (841x1470)	Alkmaar	W.G.		

www.sweco.nl
© Sweco Nederland B.V. Alle rechten voorbehouden

SWECO

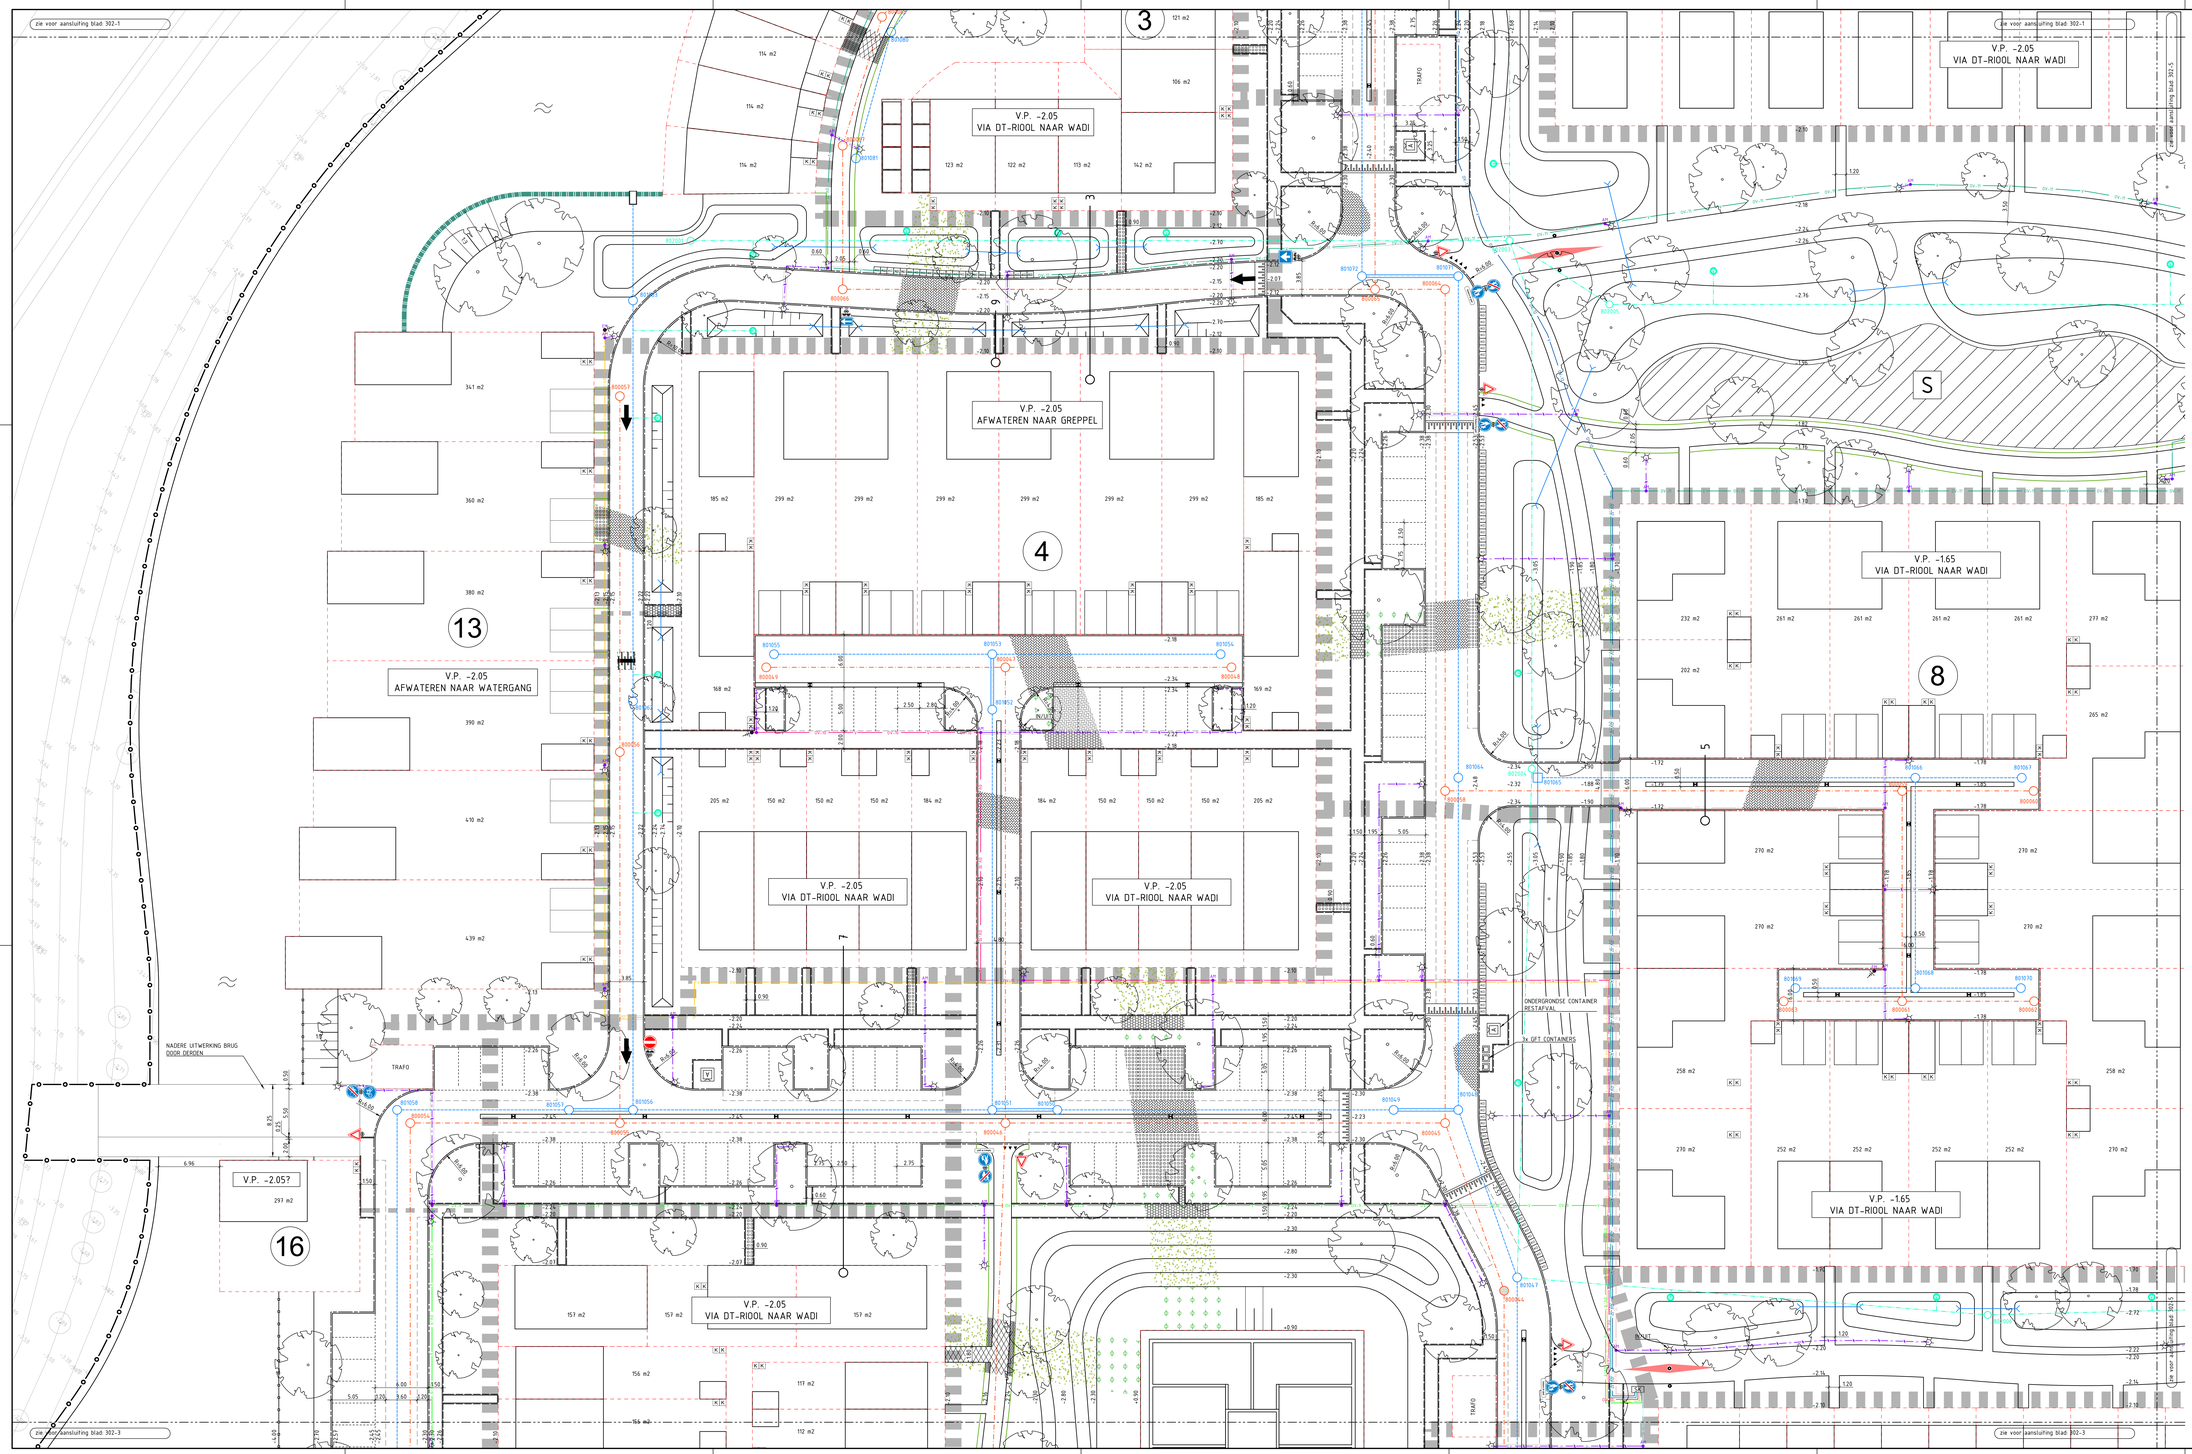

VERKLARING


- RUBAAN: BETONSTRAATSTENEN KEIFORMAAT GEORIENTEERD, KEPERVERBAND, KLEUR DONKERBRUIN
- VOETPAD: BETONTEGELS 300x300x60mm, HALFSTEENSVERBAND, KLEUR GRIJS
- VOETPAD: BETONTEGELS 300x300x80mm, HALFSTEENSVERBAND, KLEUR GRIJS
- PARKEERVAKKEN IN KEIFIJL: BETONSTRAATSTENEN KEIFORMAAT, ELLEBOOGVERBAND, KLEUR ZWART
- LOPER RUBAAN, PARKEERVAKKEN EN TOEGANGSPADEN HYDRO LINEO, 300x300x100mm, KLEUR GRIJS
- MOLGOOT: BETONSTRAATSTENEN KEIFORMAAT GEORIENTEERD \ STREKKEN, IN STELSPECIE, KLEUR DONKERBRUIN
- PARKPAD: - DEKLAAG AC 8 SURF, DIK 50mm - TUSSENLAAG AC 16 BINT, DIK 60mm - ONDERLAAG AC 22 BASE, DIK 60mm
- GRASBETONTEGEL LANGS PARKPAD: GRASBETONTEGEL VLAK 600x400x120mm, KLEUR GRIJS VOORZIET VAN GRASWAPENING
- OPSLUITBAND 150x250mm IN STELSPECIE, VOORZIEN VAN STOEIMUG, KLEUR ANTRACIET
- OPSLUITBAND 100x200mm KLEUR GRIJS
- OPGANG PLATEAU: BETONSTRAATSTENEN KEIFORMAAT GEORIENTEERD, KLEUR DONKERBRUIN EN WIT
- VAKVERDELING PARKEERVAK: 1 STREK BETONSTRAATSTEEN KEIFORMAAT GEORIENTEERD IN BASISSTEEN KLEUR DONKERBRUIN, ZIE DETAIL 1 IN BETONSTRAATSTENEN KLEUR WIT
- PREFAB VERKEERSDREMPEL(S) KLEUR ASFALTMIJEN KLEUR: 3000x3500mm
- MATERIAALGRENS
- MARKERING, THERMOPLAST, KLEUR WIT
- ONDERGRONDSE AFVALCONTAINER
- LICHTMAST, LIGHTTRONICS KPK MASTHOOGTE =.20m
- OV-VERDEELKAST
- OV-VOEDINGSKABEL 4x10mm² (GEMAKKELIJKT PER GROEP, ZIE DV-PLAN TEK.NR. 305
- OV-AANSLUITKABEL 4x2.5mm² INCL. AANSLUITMOF
- AANDING
- AFTAKMOF / EINDMOF
- MANTELBUIS
- STRAATKOLK
- UITNEEMBARE PAAL, STAAL TYPE TRAFFIC MIJDENDE MARKERING THERMOPLAST NADER UIT TE WINNEN
- ROLCONTAINER OPSTELPLEK IN GROEN GRASBETONTEGEL VLAK 600x400x120mm, KLEUR GRIJS
- LOCATIE ROLCONTAINER OP KAVEL
- RESERVERING SPEELVOORZIENINGEN
- HWA-OT RIOOL
- HWA-OT RIOOL, ZINKER
- HWA-OT INSPECTIEPUT, KUNSTSTOF Ø900mm VOORZIEN VAN 300mm ZANDVANG INCL. PUTKAPPER
- AANBRENGEN HWA-OT INSPECTIEPUT, BETON Ø900mm VOORZIEN VAN 300mm ZANDVANG INCL. PUTKAPPER
- VWA RIOOL
- VWA INSPECTIEPUT, KUNSTSTOF Ø800mm INCL. PUTKAPPER
- AANBRENGEN VWA INSPECTIEPUT, KUNSTSTOF Ø1000mm INCL. PUTKAPPER
- DRAINAGE PP Ø125mm
- DRAINAGE INSPECTIEPUT, KUNSTSTOF Ø600mm VOORZIEN VAN 300mm ZANDVANG, INCL. PUTKAPPER
- SLOKOP STRAATKOLK BETON/GIETIJZER, KOLKKOP 300x300mm
- UITSTROOMBAK TYPE KAPVSV-2L 13
- DUIKER, GEMAAKEND BETON Ø300mm B.O.B. DUIKER GELIJK AAN PEIL BODEM WADI TENZIJ ANDERS AANGEGEVEN
- KAVELGRENS
- BOUWBLOK NUMMER
- HOUTEN BESCHEIDING
- AQUA FLORA DEVERBEPLANTING (NADERE UITWERKING IN GROENPLAN)
- TALUD WADI MINIMALE DIEPTE 500mm
- NUTSTRAAT BREEDTE 1,85m
- V.P. -2.05 VLIJDIEPTE
- -2.10 TOEKOMSTIGE HOOGTE
- BESTAANDE SITUATIE
- RIJRICHTING EENRICHTINGSVERKEER
- LOCATIE DWARSPROFIEL
- WERKGRENS

VERKLARING GROEN

- BLIJVENDE GRASMENGSEL DOOR DEREDEN
- HEESTERS DOOR DEREDEN
- BODEMPLANTSOEN DOOR DEREDEN
- HAAG DOOR DEREDEN
- BOOM 1e ORDE GROOTTE DOOR DEREDEN
- BOOM 2e ORDE GROOTTE DOOR DEREDEN
- BOOM 1e ORDE GROOTTE DOOR DEREDEN

GROEPEN VERDELING OV

KLEUR	GROEP	LENGTE
	1	325m
	2	378m
	3	439m
	4	297m
	5	236m
	6	208m
	7	228m
	8	209m
	9	354m
	10	178m
	11	446m
	12	278m
	13	188m
	14	249m

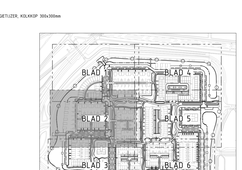

OVERZICHT
SCHAAL 1:5000

0 2 4 6 8m
Schaal 1:200

VOOR DWARSPROFIELEN EN DETAILS ZIE TEKENINGNR. 303

Maten in meters, tenzij anders aangegeven
Materialen in millimeters
Hoogtematen in meters t.o.v. N.A.P.

A Gepubliceerd

Opdrachtgever
Gemeente Dijk en Waard

Project
Westpoort te Heerhugowaard

Onderwerp
Toekomstige situatie

Projectnummer	Tekeningnummer	Versie	Datum van uitgave	Omschrijving	Contractnummer
51023400	302		05-01-2026	Definitief Ontwerp	

Blad	Van	Schaal	Formaat	Aanlever	Gec.	Goedk.
2	6	1:200	A0-L (841x1470)	Alkmaar	W.G.	

www.sweco.nl
© Sweco Nederland B.V. Alle rechten voorbehouden

SWECO

zie voor aansluiting blad 302-2

16

WATERPEIL: N.A.P. -4.00

5

V.P. -2.05
VIA DT-RIOOL NAAR WADI

V.P. -2.05
WATER OPPERVLAKKIG AFSTROMEN

V.P. -2.05
VIA DT-RIOOL NAAR WADI

V.P. -2.05
VIA DT-RIOOL NAAR WADI

6

V.P. -2.05?
AFWATEREN NAAR WATERGANG

HOUTEN VLONDER
(DOOR DESIGN)

15

117 m2

V.P. -2.05
AFWATEREN NAAR WATERGANG

zie voor aansluiting blad 302-2

7

V.P. -2.05
VIA DT-RIOOL NAAR WADI

V.P. -2.05
VIA DT-RIOOL NAAR WADI

V.P
VIA DT-RIOO

zie voor aansluiting blad 302-4

VERKLARING

- RUBAAN BETONSTRAATSTENEN KEIFORMAAT GEORIENTEERD, KEPERVERBAND, KLEUR DONKERBRUIN
- VOETPAD, BETONTEGELS 300x300x50mm, HALFSTEENSVERBAND, KLEUR GRIJS
- VOETPAD, BETONTEGELS 300x300x80mm, HALFSTEENSVERBAND, KLEUR GRIJS
- PARKEERVAKKEN IN ASFALT, BETONSTRAATSTENEN KEIFORMAAT, ELLEBOOGVERBAND, KLEUR ZWART
- LOPER RUBAAN, PARKEERVAKKEN EN TOEGANGSPADEN HYDRO LINED, 300x300x100mm, KLEUR GRIJS
- MOLGOOT, BETONSTRAATSTENEN KEIFORMAAT GEORIENTEERD, 1 STREKKEN, IN STELSPECIE, KLEUR DONKERBRUIN
- PAKKET:
  - DEKLAAG AC 8 SURF, DIK 50mm
  - TUSSENLAAG AC 16 BIND, DIK 60mm
  - ONDERLAAG AC 22 BASE, DIK 60mm
- GRASBETONTEGEL LANGS PARKPAD, GRASBETONTEGEL VLAK, 600x300x120mm, KLEUR GRIJS VERSIERDY AANBRENGEN
- OPSLUITBAND 150x250mm IN STELSPECIE, VOORZIEN VAN STEUNKNIE, KLEUR ANTRACIET
- OPSLUITBAND 100x200mm KLEUR GRIJS
- OPGANG PLATEAU BETONSTRAATSTENEN KEIFORMAAT GEORIENTEERD, KLEUR DONKERBRUIN EN WIT
- VAKVERDELING PARKEERVAK, 1 STRAK BETONSTRAATSTEEN KEIFORMAAT GEORIENTEERD IN GRASBETON, KLEUR DONKERBRUIN, ZIE DETAIL 1 IN BETONSTRAATSTENEN KLEUR WIT
- PREFAB VERKEERSREMMEND KUSSEN APPETHEEN KUSSEN 3000x2500mm
- MATERIAALGRENS
- MARKERING, THERMOPLAST, KLEUR WIT
- ONDERGRONDSE AFVALCONTAINER
- LICHTMAST, LIGHTTRONICS KPK MASTHOOGTE 4.20m
- OV-VERDEELKAST
- OV- VOEDINGSKABEL 4x10mm² (GEMAMPEED PER GROEP, ZIE OV-PLAN TEK.NR. 305
- OV- AANSLUITKABEL 4x2.5mm² BCL AANSLUITPOF
- AANDING
- AFTAKKOP / EINDPOF
- MANTELBUIS
- STRAATKOLK
- UITNEEMBARE PAAL, STAAL TYPE TRAFFIC INLEGGENDE MARKERING THERMOPLAST NADER UIT TE WINNEN
- ROLCONTAINER OPSTELPLEK IN GROEN GRASBETONTEGEL VLAK 600x300x120mm, KLEUR GRIJS
- LOCATIE ROLCONTAINER OP KAVEL
- RESERVERING SPELVOORZIENINGEN
- HWA-DT RIOOL
- HWA-DT RIOOL, ZINKER
- RD1001 HWA-DT INSPECTIEPUT, KUNSTSTOF Ø900mm VOORZIEN VAN 300mm ZANDVANG INCL. PUTKOPPER
- RD1001 AANBRENGEN HWA-DT INSPECTIEPUT, BETON Ø900mm VOORZIEN VAN 300mm ZANDVANG INCL. PUTKOPPER
- Vw4 RIOOL
- RD0001 VW4 INSPECTIEPUT, KUNSTSTOF Ø900mm INCL. PUTKOPPER
- RD0001 AANBRENGEN VW4 INSPECTIEPUT, KUNSTSTOF Ø1000mm INCL. PUTKOPPER
- DRAINAGE PP Ø125mm
- RD2001 DRAINAGE INSPECTIEPUT, KUNSTSTOF Ø600mm VOORZIEN VAN 300mm ZANDVANG, INCL. PUTKOPPER
- SLOKOP STRAATKOLK BETON/GIETIJZER, KOLKKOP 300x300mm


- UITSTROOMBAK TYPE HAMILSV-2L 13
- DUIKER, GEWAPEND BETON Ø300mm B.O.B. DUIKER GELIJK AAN PEIL BODEM WADI TENZIJ ANDERS AANGEGEVEN
- KAVELGRENS
- 1 BOUWBLOK NUMMER
- HOUTEN BESCHEIDING
- AQUA FLORA GEVELBEPLANTING INLEGGEN UITWATERING IN GROENVLAKKEN
- TALUD WAD MINIMALE DIEPTE 500mm
- NUTSTRAAT BREEDTE 1,85m
- V.P. -2.05 VLOERPEIL
- -2.10 TOEKOMSTIGE HOOGTE
- BESTAANDE SITUATIE
- RICHTING ENWRICHTINGSVERKEER
- 1 LOCATIE DWARSPROFIEL
- WERKGRENS

VERKLARING GROEN


GROEPEN VERDELING OV

KLEUR	GROEP	LENGTE
	1	325m
	2	379m
	3	419m
	4	297m
	5	236m
	6	208m
	7	228m
	8	209m
	9	354m
	10	178m
	11	446m
	12	278m
	13	118m
	14	249m

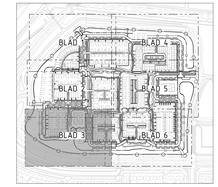

OVERZICHT
SCHAAL 1:2000

Schaal: 1:200

VOOR DWARSPROFIELEN EN DETAILS ZIE TEKENINGNR. 303

Maten in meters, tenzij anders aangegeven
Materialen in millimeters
Hoogtematen in meters t.o.v. N.A.P.

A Gepubliceerd

Opdrachtgever
Gemeente Dijk en Waard

Project
Westpoort te Heerhugowaard

Onderwerp
Toekomstige situatie


Projectnummer	Tekeningnummer	Versie	Datum van uitgave	Ontwerpfase	Contractnummer
51023420	302		06-01-2026	Definitief Ontwerp	

Blad	Van	Schaal	Formaat	Kantoor	Tek.	Gecontr.
3	6	1:200	A0+L (841x1470)	Alkmaar	W.G.	

www.sweco.nl
© Sweco Nederland B.V. Alle rechten voorbehouden

SWECO

Sweco Nederland B.V. - KvK 56515154

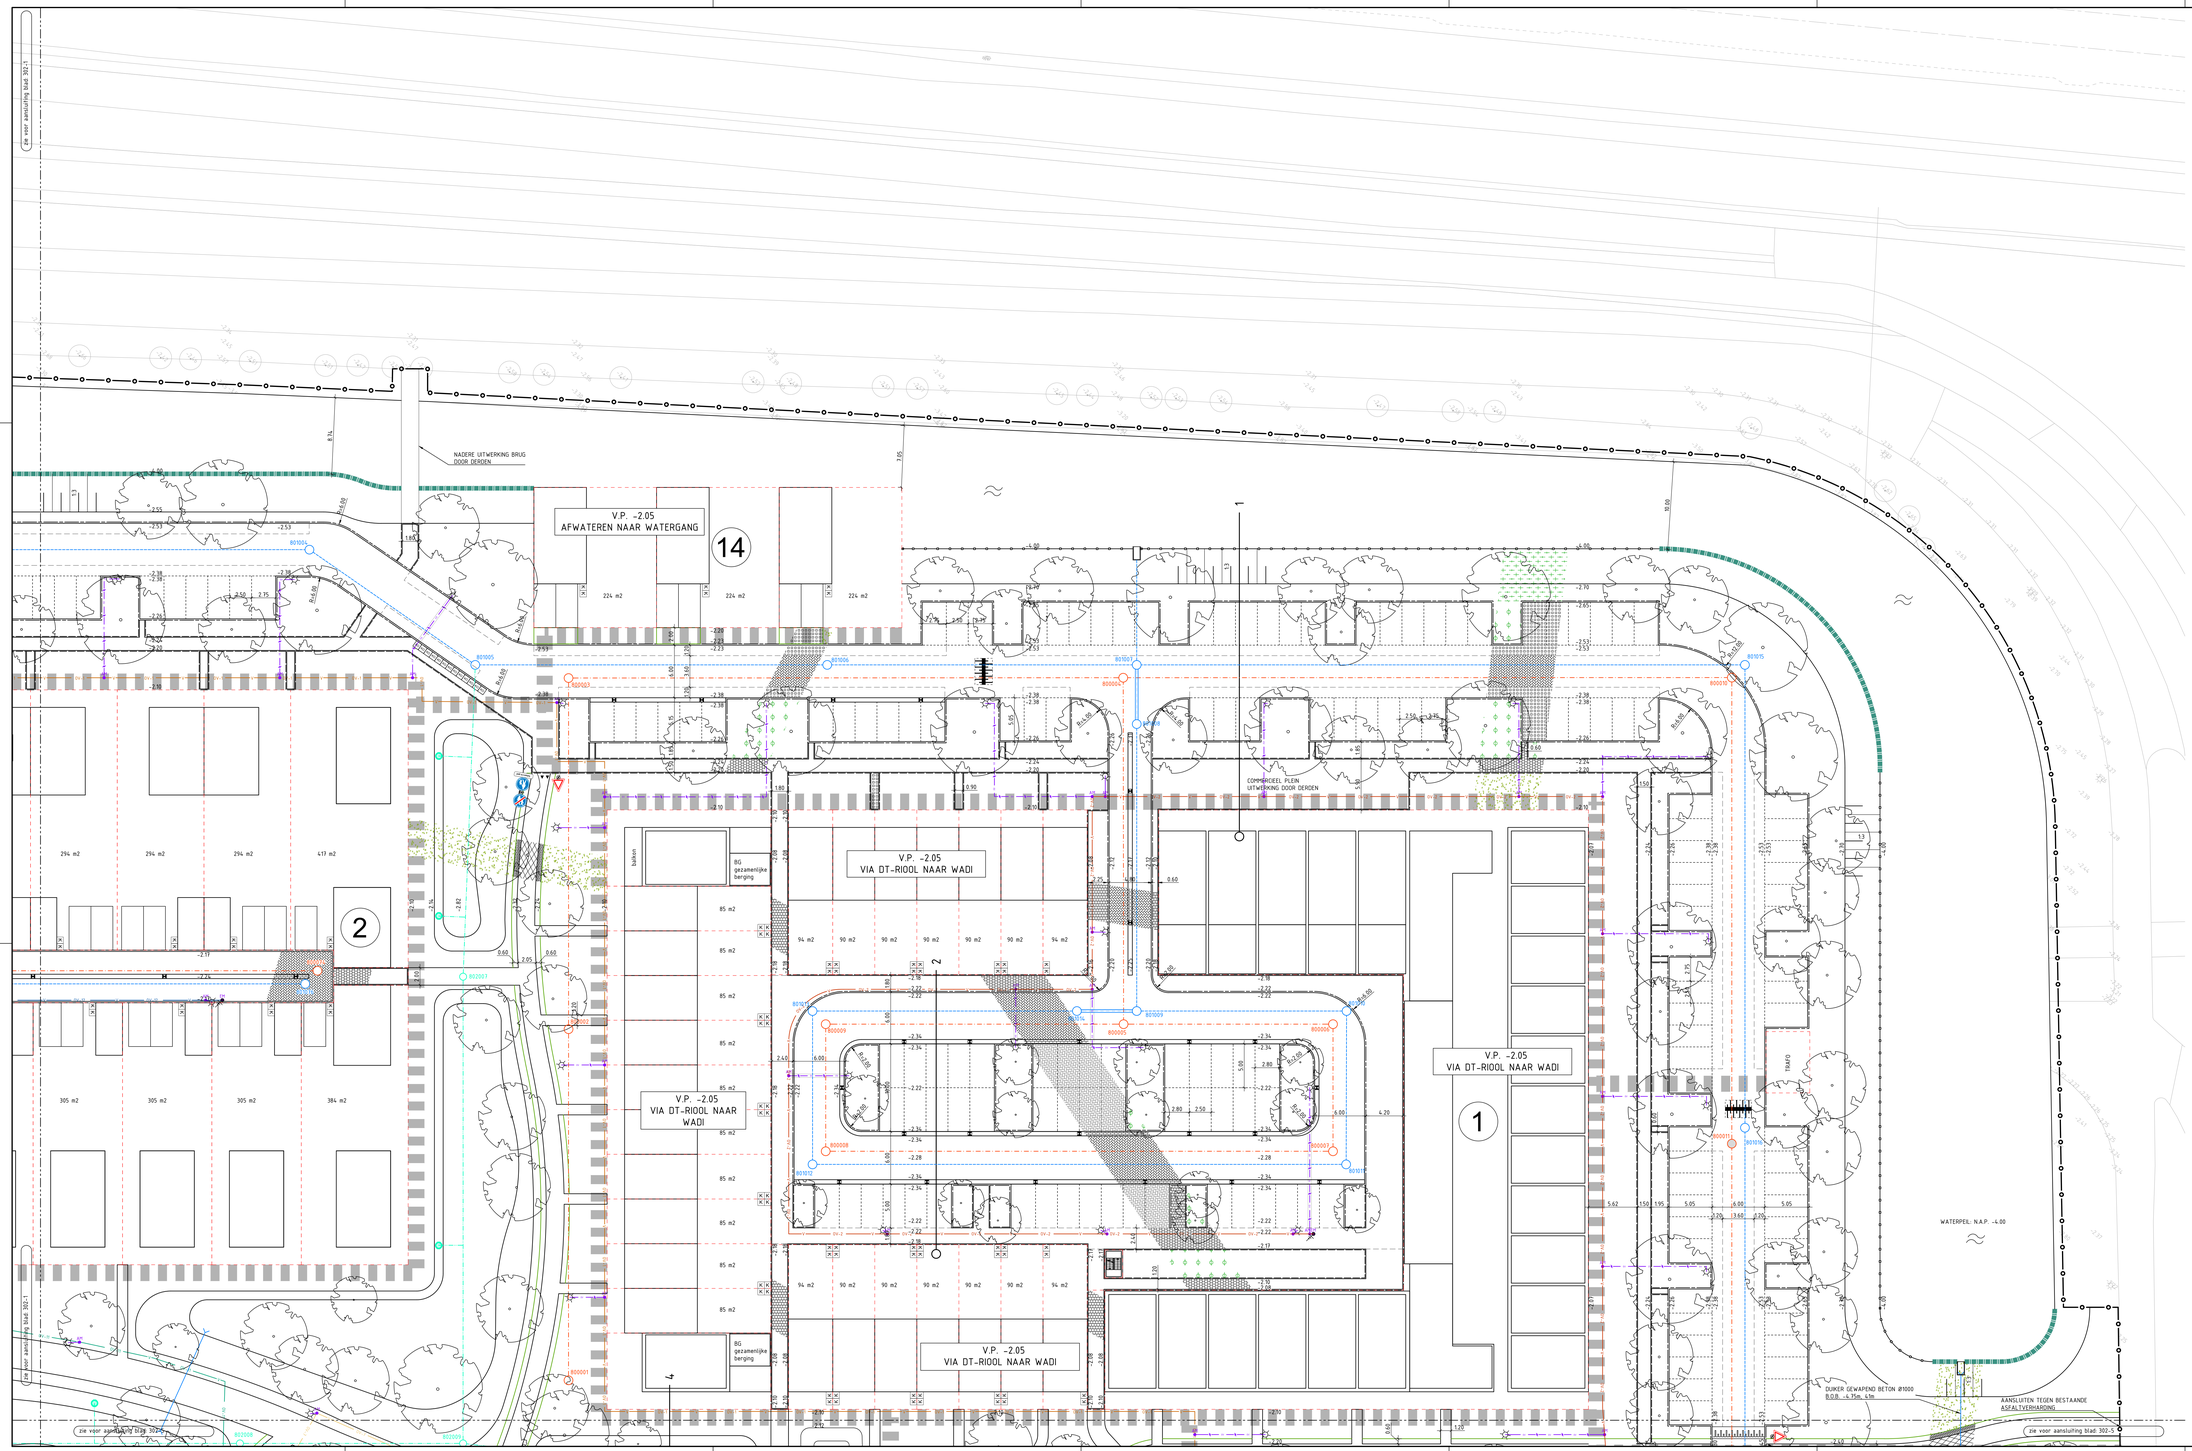

VERKLARING


- RUBAAN: BETONSTRAATSTENEN KEIFORMAAT GEORIENTEERD, KEPERVERBAND, KLEUR DONKERBRUIN
- VOETPAD: BETONTEGELS 300x300x50mm, HALFSTEENSVERBAND, KLEUR GRIJS
- VOETPAD: BETONTEGELS 300x300x80mm, HALFSTEENSVERBAND, KLEUR GRIJS
- PARKEERVAKKEN IN HOFJES: BETONSTRAATSTENEN KEIFORMAAT, ELLEBOOGVERBAND, KLEUR ZWART
- LOPER RUBAAN, PARKEERVAKKEN EN TOEGANGSPADEN HYDRO LINEO, 300x300x100mm, KLEUR GRIJS
- MOLGOOT: BETONSTRAATSTENEN KEIFORMAAT GEORIENTEERD L STREKKEN, IN STELSPECIE, KLEUR DONKERBRUIN
- PARKPAD: - DEKLAAG AC 8 SURF, DIK 50mm - TUSSENLAAG AC 16 BIND, DIK 60mm - ONDERLAAG AC 22 BASE, DIK 60mm
- GRASBETONTEGEL LANGS PARKPAD: GRASBETONTEGEL VLAK 600x300x120mm, KLEUR GRIJS VOORZIET VAN RANDENSTEEN
- OPSLUITBAND 150x250mm IN STELSPECIE, VOORZIEN VAN STEUNKRUG, KLEUR ANTRACIET
- OPSLUITBAND 100x200mm KLEUR GRIJS
- OPGANG PLATEAU: BETONSTRAATSTENEN KEIFORMAAT GEORIENTEERD, KLEUR DONKERBRUIN EN WIT
- VAKSCHEIDING PARKEERVAK: 1 STREK BETONSTRAATSTEEN KEIFORMAAT GEORIENTEERD IN GRASBETON, KLEUR DONKERBRUIN, ZIE DETAIL 1 IN BETONSTRAATSTENEN KLEUR WIT
- PREFAB VERKEERSREMPEND KISSEN APPETHOEN KISSEN 3000x3500mm
- MATERIAALGRENS
- MARKERING, THERMOPLAST, KLEUR WIT
- ONDERGRONDSE AFVALCONTAINER
- LICHTMAST, LIGHTTRONICS KPK MASTHOOGTE ≤ 10m
- OV-VERDEELKAST
- OV- VOEDINGSKABEL 4x10mm² GEMANTELD PER GROEP, ZIE OV-PLAN TEK.NR. 305
- OV- AANSLUITKABEL 4x2.5mm² BCL AANSLUITMOF
- AANDING
- AFTAKMOF / EINDMOF
- MANTELBUIS
- STRAATKOLK
- UITNEEMBARE PAAL, STAAL TYPE TRAFFIC INLEGGENDE MARKERING THERMOPLAST NADERE UIT TE WERKEN
- ROLCONTAINER OPSTELPLEK IN GROEN GRASBETONTEGEL VLAK 600x600x120mm, KLEUR GRIJS
- LOCATIE ROLCONTAINER OP KAVEL
- RESERVERING SPELVOORZIENINGEN
- HWA-DT RIOOL
- HWA-DT RIOOL ZINKER
- 801001 HWA-DT INSPECTIEPUT, KUNSTSTOF Ø900mm VOORZIEN VAN 300mm ZANDVANG INCL. PUTNUMMER
- 801001 AANBRENGEN HWA-DT INSPECTIEPUT, BETON Ø900mm VOORZIEN VAN 300mm ZANDVANG INCL. PUTNUMMER
- VWA RIOOL
- 800001 VWA INSPECTIEPUT, KUNSTSTOF Ø600mm INCL. PUTNUMMER
- 800001 AANBRENGEN VWA INSPECTIEPUT, KUNSTSTOF Ø1000mm INCL. PUTNUMMER
- DRAINAGE PP Ø150mm
- 802001 DRAINAGE INSPECTIEPUT, KUNSTSTOF Ø600mm VOORZIEN VAN 300mm ZANDVANG INCL. PUTNUMMER
- SLOKOP STRAATKOLK BETON/GIETIJZER, KOLKKOP 300x300mm
- UITSTROOMBAK TYPE HAMUSV-2L 13
- DUIKER, GEWAPEND BETON Ø1000mm B.O.B. DUIKER GELIJK AAN PEIL BODEM WADI TENZIJ ANDERS AANGEGEVEN
- KAVELGRENS
- 1 BOUWBLOK NUMMER
- HOUTEN BESCHEIDING
- AQUA FLORA DEVERBEPLANTING NADERE UITWERKING IN GROENPLANS
- TALUD WAD MINIMALE DIEPTE 500mm
- NUTSTRAAT BREEDTE 1,85m
- V.P. -2.05 VLOERPEIL
- -2.10 TOEKOMSTIGE HOOGTE
- BESTAANDE SITUATIE
- RICHTING EINRICHTINGSVERKEER
- 1 LOCATIE DWARSPROFIEL
- WEIRGRENS

VERKLARING GROEN

- BLOEMRIJK GRASMENGSEL DOOR DEREN
- HEESTERS DOOR DEREN
- BODEMPLANTSOEN DOOR DEREN
- HAAG DOOR DEREN
- BOOM 3e ORDE GROOTTE DOOR DEREN
- BOOM 2e ORDE GROOTTE DOOR DEREN
- BOOM 1e ORDE GROOTTE DOOR DEREN

GROEPEN VERDELING OV

KLEUR	GROEP	LENGTE
	1	325m
	2	379m
	3	419m
	4	297m
	5	236m
	6	208m
	7	228m
	8	209m
	9	354m
	10	178m
	11	446m
	12	278m
	13	118m
	14	249m

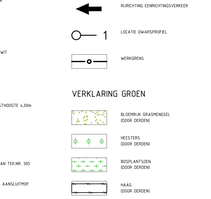

OVERZICHT
SCHAAL 1:2000

Schaal 1:200

VOOR DWARSPROFIELEN EN DETAILS ZIE TEKENINGNR. 303

Maten in meters, tenzij anders aangegeven
Materialen in millimeters
Hoogtematen in meters t.o.v. N.A.P.

A Gepubliceerd

Gemeente Dijk en Waard
Project: Westpoort te Heerhugowaard
Onderdeel: Toekomstige situatie

Projectnummer	Tekeningnummer	Versie	Datum van uitgave	Ontwerpfase	Contractnummer
51023420	302		08-01-2026	Definitief Ontwerp	

Blad	Van	Schaal	Formaat	Auteur	Van	Getekend	Gecontroleerd
4	6	1:200	A0+L (841x1470)	Alkmaar	W.G.		

www.sweco.nl
© Sweco Nederland B.V. Alle rechten voorbehouden

SWECO

zie voor aansluiting blad 302-4

zie voor aansluiting blad 302-4

zie voor aansluiting blad 302-6

zie voor aansluiting blad 302-6

V.P. -2.05
VIA DT-RIOOL NAAR WADI

BG
gezamenlijke
berging

V.P. -1.65
VIA DT-RIOOL NAAR WADI

V.P. -1.65
VIA DT-RIOOL NAAR WADI

V.P. -1.65
VIA DT-RIOOL NAAR WADI

V.P. -2.05?
AFWATEREN NAAR WATERGANG

V.P. -2.05
VIA DT-RIOOL NAAR WADI

V.P. -2.05
VIA DT-RIOOL NAAR WADI

WATERPEIL: N.A.P. -4.00

WATERPEIL: N.A.P. -4.00

DUIKER GEWAPEND BETON Ø1000
B.O.B. -4.75m, 4.9‰

AANSLUITEN TEGEN BESTAANDE
ASFALTVERHARDING

ONDERGRONDSE AFVALCONTAINERS
1x RESTAFVAL, 2x GLAS, 2x PAPIER, 1x TEXTIEL

3x GFT CONTAINERS

TRAFO

RESERVERING
BUURTTUIN

RESERVERING
BUURTTUIN

Abe Bohn

VERKLARING


- RUBAAN
  BETONSTRAATSTENEN KEIFORMAAT GEMETRON, KEPERVERBAND, KLEUR DONKERBRUIN
- VOETPAD
  BETONTEGELS 300x300x50mm, HALFSTEENSVERBAND, KLEUR GRIJS
- VOETPAD
  BETONTEGELS 300x300x80mm, HALFSTEENSVERBAND, KLEUR GRIJS
- PARKEERVAKKEN IN HOFJES
  BETONSTRAATSTENEN KEIFORMAAT, ELLEBOOGVERBAND, KLEUR ZWART
- LOPER RUBAAN, PARKEERVAKKEN EN TOEGANGSPADEN
  HYDRO LINEO, 300x300x100mm, KLEUR GRIJS
- MOLGOOT
  BETONSTRAATSTENEN KEIFORMAAT GEMETRON
  1 STREKKEN, IN 1 STELSPEIE, KLEUR DONKERBRUIN
- PARKPAD
  - DEKLAAG AC 8 SURF, DK 50mm
  - TUSSENLAAG AC 16 BIND, DK 60mm
  - ONDERLAAG AC 22 BASE, DK 60mm
- GRASBETONTEGEL LANGS PARKPAD
  GRASBETONTEGEL YLAK, 600x300x120mm, KLEUR GRIJS
  VOEGEN MET ZAAIMENGSEL
- OPSLUITBAND 150x250mm
  IN STELSPEIE, VOORZIEN VAN STOOMGAT, KLEUR ANTRACIET
- OPSLUITBAND 100x200mm
  KLEUR GRIJS
- OPGANG PLATEAU
  BETONSTRAATSTENEN KEIFORMAAT GEMETRON, KLEUR DONKERBRUIN EN WIT
- VAKTGEDEKTE PARKEERVAK
  1 STRIEK BETONSTRAATSTEEN KEIFORMAAT GEMETRON IN GRASBETON, KLEUR DONKERBRUIN, ZIE DETAIL 1
  IN BETONSTRAATSTENEN KLEUR WIT
- PREFAB VERKEERSREMMEND MIDDEN APPETIJNEN MIDDEN 300x250mm
- MATERIAALGRENS
- MARKERING, THERMOPLAST, KLEUR WIT
- ONDERGRONDSE AFVALCONTAINER
- LICHTMAST, LIGHTTRONICS KPX MASTHOOGTE 4.20m
- GV-VERDEELKAST
- GV- VOEDINGSKABEL 4x10mm²
  GEMARKEERD PER GROEP, ZIE GV-PLAN TEK.NR. 305
- GV- AANSLUITKABEL 4x2.5mm² INCL. AANSLUITMOF
- AANDRIJF
- AFTAKMOF / EINDMOF
- MANTELBUIS
- STRAATKOLK
- UITNEEMBARE PAAL, STAAL TYPE TRAFFIC
  INCLUSIEVE MARKERING THERMOPLAST
  NADER UIT TE WERKEN
- ROLCONTAINER OPSTELPLEK
  IN GROEN GRASBETONTEGEL
  YLAK 600x600x120mm, KLEUR GRIJS
- LOCATIE ROLCONTAINER OP KAVEL
- RESERVERING SPEELVOORZIENINGEN
- HWA-DT RIOOL
- HWA-DT RIOOL ZINKER
- 801001 HWA-DT INSPECTIEPUT, KUNSTSTOF Ø800mm
  VOORZIEN VAN 300mm ZANDVANG INCL. PUTKAPPER
- 801001 AANBRENGEN HWA-DT INSPECTIEPUT, BETON Ø800mm
  VOORZIEN VAN 300mm ZANDVANG INCL. PUTKAPPER
- VWA RIOOL
- 800001 VWA INSPECTIEPUT, KUNSTSTOF Ø800mm
  INCL. PUTKAPPER
- 800001 AANBRENGEN VWA INSPECTIEPUT, KUNSTSTOF Ø1000mm
  INCL. PUTKAPPER
- DRAINAGE
  PP Ø125mm
- 802001 DRAINAGE INSPECTIEPUT, KUNSTSTOF Ø630mm
  VOORZIEN VAN 300mm ZANDVANG INCL. PUTKAPPER
- SLOKOP
  STRAATKOLK BETON/GIETIJZER, KOLKKOP 300x300mm
- UITSTROOMBAK
  TYPE HAMSILV-2L 13
- DUIKER, GEWAPEND BETON Ø1000mm
  B.O.B. DUIKER GELIJK AAN PEIL BODEM WADI
  TENZIJ ANDERS AANGEGEVEN
- KAVELGRENS
- 1 BOUWBLOK NUMMER
- HOUTEN BESCHEIDING
- AQUA FLORA GEVELBEPLANTING
  INADRE UITWERKING IN GROENPLAN
- TALUD WADI
  MINIMALE DIEPTE 500mm
- NUTSTRAAT
  BREEDTE 1,85m
- V.P. -2.05 VLOERPEIL
- -2.10 TOEKOMSTIGE HOOGTE
- BESTAANDE SITUATIE
- RICHTING EINRICHTINGSVERKEER
- 1 LOCATIE DWARSPROFIEL
- WERKGRENS

VERKLARING GROEN

- BLOEMRIJK GRASMENGSEL

GROEPEN VERDELING OV

KLEUR	GROEP	LENGTE
	1	325m
	2	379m
	3	419m
	4	297m
	5	236m
	6	208m
	7	228m
	8	209m
	9	354m
	10	118m
	11	446m
	12	278m
	13	118m
	14	243m

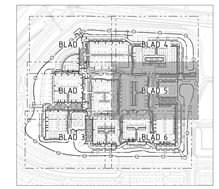

OVERZICHT
SCHAAL 1:1000

Schaal 1:200

VOOR DWARSPROFIELEN EN DETAILS ZIE TEKENINGNR. 303

Maten in meters, tenzij anders aangegeven
Materialen in millimeters
Hoogtematen in meters t.o.v. N.A.P.

A Gepubliceerd

Opdrachtgever
Gemeente Dijk en Waard

Locatie
Westpoort te Heerhugowaard

Onderdeel
Toekomstige situatie

Projectnummer	Tekeningnummer	Versie	Datum van uitgave	Omschrijving	Contractnummer
51023420	302		08-01-2026	Definitief Ontwerp	

Blad	Van	Schaal	Formaat	Kantoor	Get.	Gec.	Gecip.
5	6	1:200	A0-L (841x1470)	Alkmaar	W.G.		

www.sweco.nl
© Sweco Nederland B.V. Alle rechten voorbehouden

SWECO


zie voor aansluiting blad 302-5

zie voor aansluiting blad 302-3

zie voor aansluiting blad 302-4

zie voor aansluiting blad 302-6

RESERVERING BUURTTUIN

RESERVERING BUURTTUIN

V.P. -2.05 VIA DT-RIOOL NAAR WADI

V.P. -2.05 VIA DT-RIOOL NAAR WADI

V.P. -2.05 VIA DT-RIOOL NAAR WADI

V.P. -2.05 VIA DT-RIOOL NAAR WADI

V.P. -2.05 VIA DT-RIOOL NAAR WADI

V.P. -2.05 VIA DT-RIOOL NAAR WADI

V.P. -2.05 VIA DT-RIOOL NAAR WADI

UITSTROOMPUT 800x800mm MET BETONBLOKKENMAAT

TRAFO

RIOOLGEMAAL

AANBRENGEN ZETTINGSSTUK

WATERPEIL: N.A.P. -4.00

NADERE UITWERKING BRUG DOOR DEREN

AANSLUITING SEPERAAT UIT TE WERKEN

Abe Bonnemaweg

VERKLARING


- RUBAAN BETONSTRAATSTENEN KEIFORMAAT GEORIENTEERD, KEPERVERBAND, KLEUR DONKERBRUIN
- VOETPAD, BETONTEGELS 300x300x50mm, HALFSTEENSVERBAND, KLEUR GRIJS
- VOETPAD, BETONTEGELS 300x300x80mm, HALFSTEENSVERBAND, KLEUR GRIJS
- PARKEERVAKKEN IN ASFALT, BETONSTRAATSTENEN KEIFORMAAT, ELLEBOOGVERBAND, KLEUR ZWART
- LOPER RUBAAN, PARKEERVAKKEN EN TOEGANGSPADEN HYDRO LINEO, 300x300x100mm, KLEUR GRIJS
- MOLGOOT, BETONSTRAATSTENEN KEIFORMAAT GEORIENTEERD, 5 STREKKEN, IN STELSPEIE, KLEUR DONKERBRUIN
- PARKPAD
  - DEKLAAG AC 8 SURF, DIK 50mm
  - TUSSENLAAG AC 16 BINT, DIK 60mm
  - ONDERLAAG AC 22 BASE, DIK 60mm
- GRASBETONTEGEL LANGS PARKPAD, GRASBETONTEGEL VLAK, 600x400x120mm, KLEUR GRIJS VOORZIEN VAN GRASINZAAI
- OPSLUITBAND 150x250mm IN STELSPEIE, VOORZIEN VAN STEUNKNIE, KLEUR ANTRACIET
- OPSLUITBAND 100x200mm KLEUR GRIJS
- OPGANG PLATEAU BETONSTRAATSTENEN KEIFORMAAT GEORIENTEERD, KLEUR DONKERBRUIN EN WIT
- VAKSCHEIDING PARKEERVAK (STREK BETONSTRAATSTEEN KEIFORMAAT GEORIENTEERD IN GRASBETON, KLEUR DONKERBRUIN, ZIE DETAIL 1 IN BETONSTRAATSTENEN KLEUR WIT
- PREFAB VERKEERSREMMEND KUSSEN APPETIJNEN W.GRAS 3000x3500mm
- MATERIAALGRENS
- MARKERING, THERMOPLAST, KLEUR WIT
- ONDERGRONDSE AFVALCONTAINER
- LICHTMAST, LIGHTTRONICS KPK MASTHOOGTE ≤ 20m
- OV-VRIJDELIKAST
- OV- VOEDINGSKABEL 4x10mm² GEMAMPEED PER GROEP, ZIE DV-PLAN TEK.NR. 305
- OV-AANSLUITKABEL 4x2.5mm² INCL. AANSLUITMOF
- AANDING
- AFTAKMOF / EINDMOF
- MANTELBUIS
- STRAATKOLK
- UITNEEMBARE PAAL, STAAL TYPE TRAFFIC INCLUSIEVE MARKERING THERMOPLAST NADERE UIT TE WERKEN
- ROLCONTAINER OPSTELPLEK IN GROEN GRASBETONTEGEL VLAK 600x400x100mm, KLEUR GRIJS
- LOCATIE ROLCONTAINER OP KAVEL
- RESERVERING SPEELVOORZIENINGEN
- HWA-DT RIOOL
- HWA-DT RIOOL ZINKER
- HWA-DT INSPECTIEPUT, KUNSTSTOF Ø800mm VOORZIEN VAN 300mm ZANDVANG INCL. PUTKAMMER
- AANBRENGEN HWA-DT INSPECTIEPUT, BETON Ø800mm VOORZIEN VAN 300mm ZANDVANG, INCL. PUTKAMMER
- VWA RIOOL
- VWA INSPECTIEPUT, KUNSTSTOF Ø800mm INCL. PUTKAMMER
- AANBRENGEN VWA INSPECTIEPUT, KUNSTSTOF Ø1000mm INCL. PUTKAMMER
- DRAINAGE PP Ø125mm
- DRAINAGE INSPECTIEPUT, KUNSTSTOF Ø600mm VOORZIEN VAN 300mm ZANDVANG, INCL. PUTKAMMER
- SLOKOP STRAATKOLK BETON/GIETIJZER, KOLKKOP 300x300mm
- UITSTROOMBAK TYPE KAMSILV-2L 13
- DUIKER, GEWAPEND BETON Ø300mm B.E.B. DUIKER GELIJK AAN PEIL BODEM WADI TENZIJ ANDERS AANGEGEVEN
- KAVELGRENS
- 1 BOUWBLOK NUMMER
- HOUTEN BESCHEIDING
- AQUA FLORA GEVELBEPLANTING NADERE UITWERKING IN GROENPLAN
- TALUD WAD MINIMALE DIEPTE 500mm
- NUTSTRAAT BREEDTE 1,85m
- V.P. -2.05 VLOERPEIL
- -2.10 TOEKOMSTIGE HOOGTE
- BESTAANDE SITUATIE
- RICHTING EINRICHTINGSVERKEER
- 1 LOCATIE DWARSPROFIEL
- WERKGRENS

VERKLARING GROEN

- BLOEMRIJK GRASMENGSEL (DOOR DEREN)
- HEESTERS (DOOR DEREN)
- BODEMPLANTSOEN (DOOR DEREN)
- HAAG (DOOR DEREN)
- BOOM 1e ORDE GROOTTE (DOOR DEREN)
- BOOM 2e ORDE GROOTTE (DOOR DEREN)
- BOOM 1e ORDE GROOTTE (DOOR DEREN)

GROEPEN VERDELING OV

KLEUR	GROEP	LENGTE
	1	325m
	2	379m
	3	479m
	4	297m
	5	236m
	6	208m
	7	228m
	8	209m
	9	354m
	10	178m
	11	445m
	12	278m
	13	118m
	14	249m

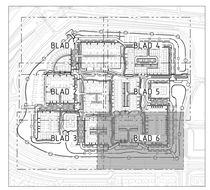

OVERZICHT
SCHAAL 1:5000

0 2 4 6 8m
Schaal 1:200

VOOR DWARSPROFIELEN EN DETAILS ZIE TEKENINGNR. 303

Maten in meters, tenzij anders aangegeven
Materialen in millimeters
Hoogtematen in meters t.o.v. N.A.P.

A Gepubliceerd

Opdrachtgever
Gemeente Dijk en Waard

Project
Westpoort te Heerhugowaard

Onderdeel
Toekomstige situatie

Projectnummer	Tekeningnummer	Versie	Datum van uitgave	Omschrijving	Contractnummer
51023420	302		06-01-2026	Definitief Ontwerp	

Maat	Van	Schaal	Formaat	Kantoor	Get.	Ges.	Gecontr.
6	6	1:200	A0-L (841x1470)	Alkmaar	W.G.		

www.sweco.nl
© Sweco Nederland B.V. Alle rechten voorbehouden

SWECO

Sweco Nederland B.V. - KvK 56515154