
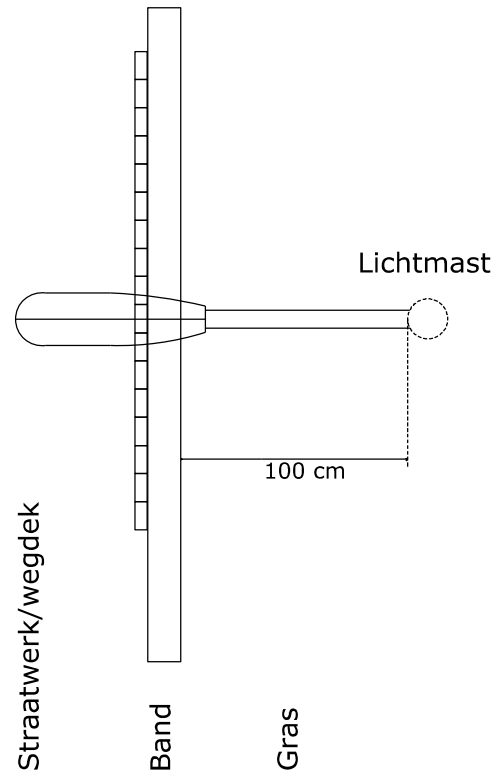


BOVENAANZICHT

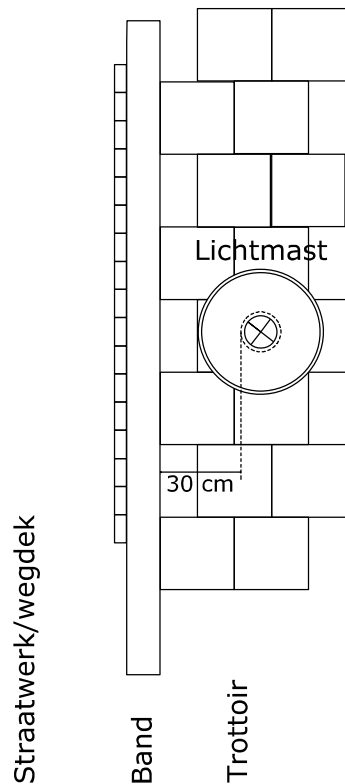

- Grond goed verdichten rond lichtmast
- Bij plaatsing in tegels afwerken met flexibele onkruidwerende voegvulling
- Mast afvullen met schoon zand tot 0,2 meter boven maaiveld
- Op 2,25 meter sticker met lichtmastnummer aanbrengen

Onderwerp:
Algemene voorwaarden openbare verlichting 2022
Principetekening plaatsbepaling lichtmast

Auteur: PDJ

Controle: PDJ

Datum: 06-09-2022

Status: Concept

Formaat: A4
A4

Schaal: n.v.t.