



Standaard aansluiting

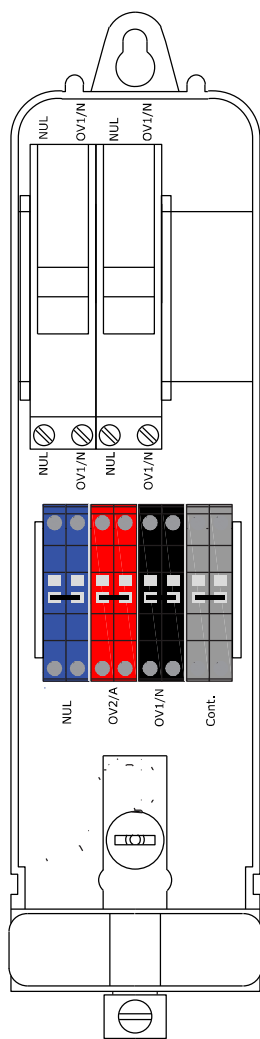

10x38
gG 2A



DALI aansluiting

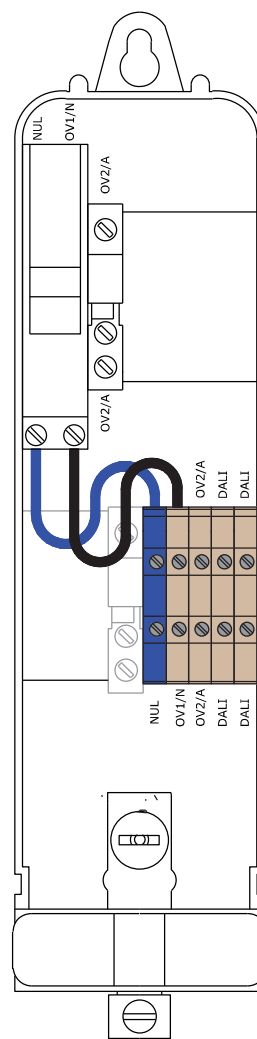

10x38
gG 2A



Bij afwijkingen van de installatie aansluiten in overleg met beheerder ovl

Onderwerp:
Algemene voorwaarden openbare verlichting 2022
Principetekening aansluitkasten

Auteur: PDJ

Controle: PDJ

Datum: 06-09-2022

Status: Concept

Formaat: A4
A4

Schaal: n.v.t.