


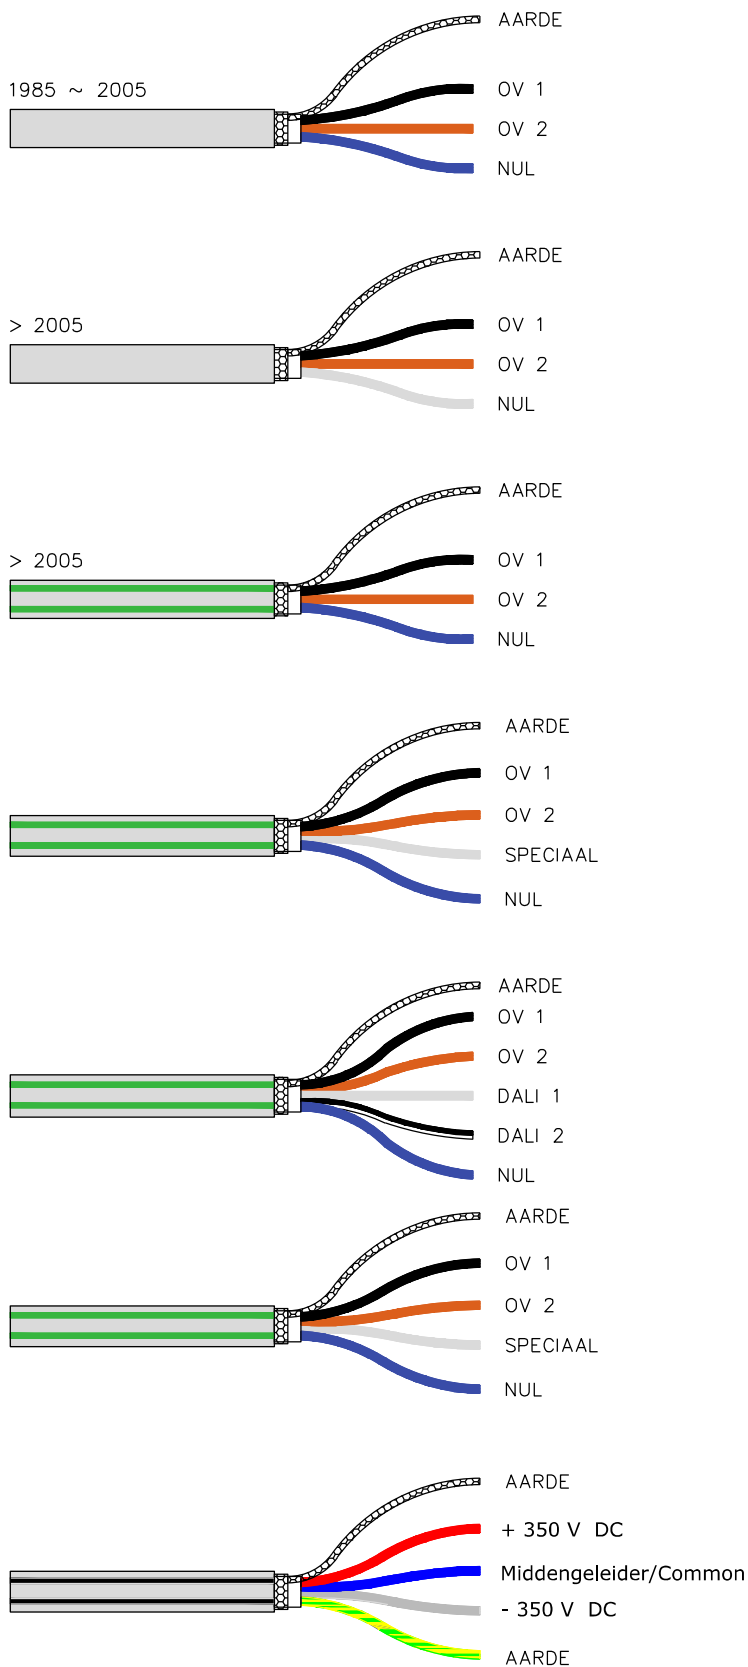

Onderwerp:
Algemene voorwaarden openbare verlichting 2022
Principetekening standaard verklaring aansluitkabels

Auteur: PDJ

Controle: PDJ

Datum: 06-09-2022

Status: Concept

Formaat: A4
A4

Schaal: n.v.t.