




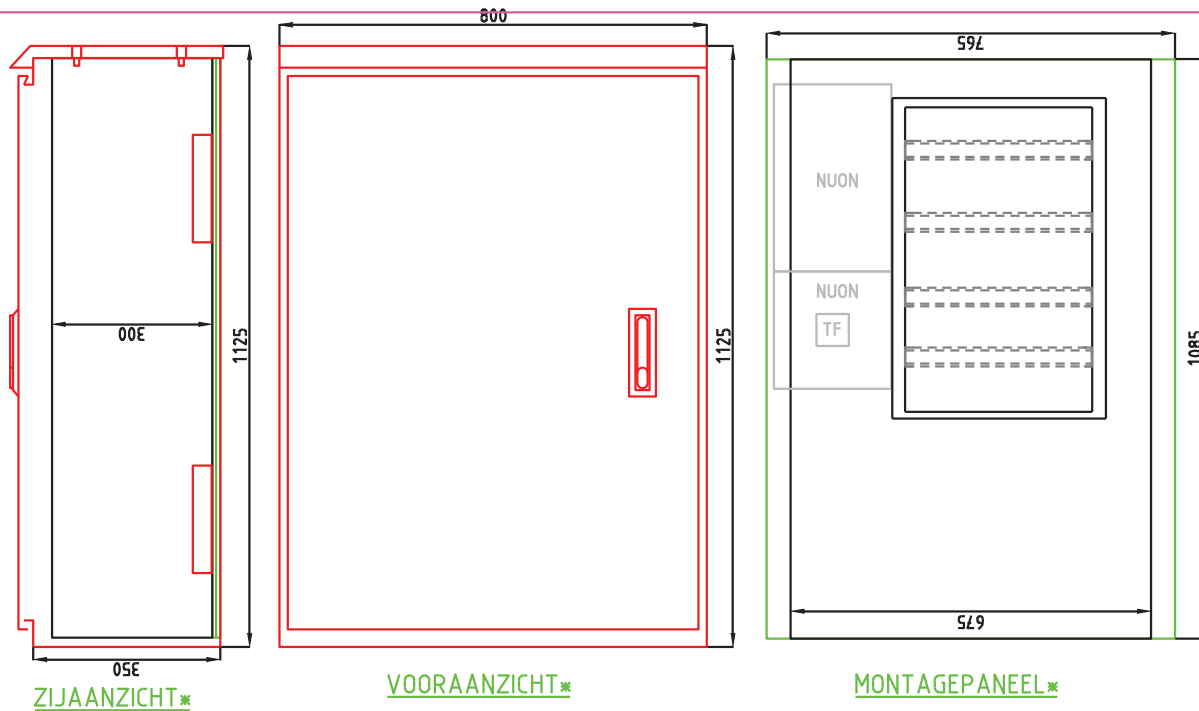

BUITENKAST

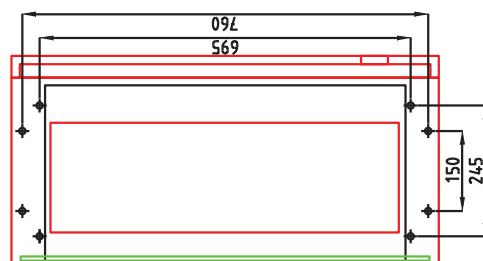


ONDERAANZICHT\*

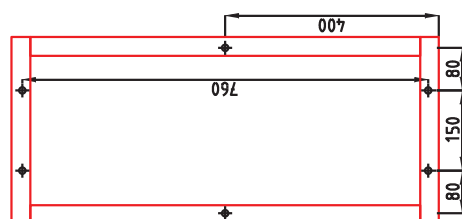


ONDERAANZICHT\*\*

\* = BUITENKAST  
\*\* = FUNDERING

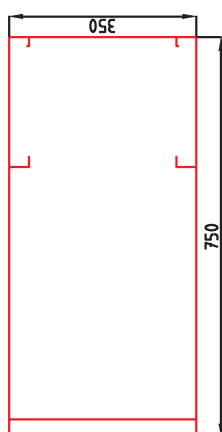

ZIJAANZICHT\*\*

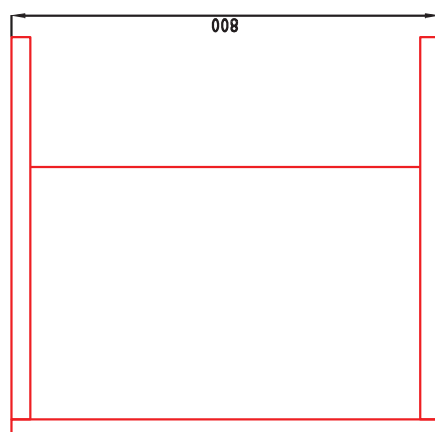

VOORAANZICHT\*\*

## OMSCHRIJVING:

FABRIKANT: STAKA  
TYPE: RH800  
KLEUR: RAL 7001  
MATERIAAL: RVS KWALITEIT AISI 304, PLAATDIKTE 2mm  
AFMETINGEN KAST: 1125 x 800 x 350mm (hxbxd)  
AFMETING FUNDERING: 750 x 800 x 350mm (hxbxd)  
AFMETING MONTAGEPANEEL: 1085 x 765 x 15mm (hxbxd)  
NUTTIGE MONTAGERUIMTE PANEEL: 1085 x 720 x 330mm (hxbxd)  
ESPAGNOLET: DRIEPUNTSLUITING MET SLOT  
SLOT: HALVE EUROPROFIELCILINDER  
BEVESTIGINGSGATEN t.b.v. DE FUNDERING: 760 x 200mm & 695 x 245mm, BOUTGATEN ø16mm & ø20mm