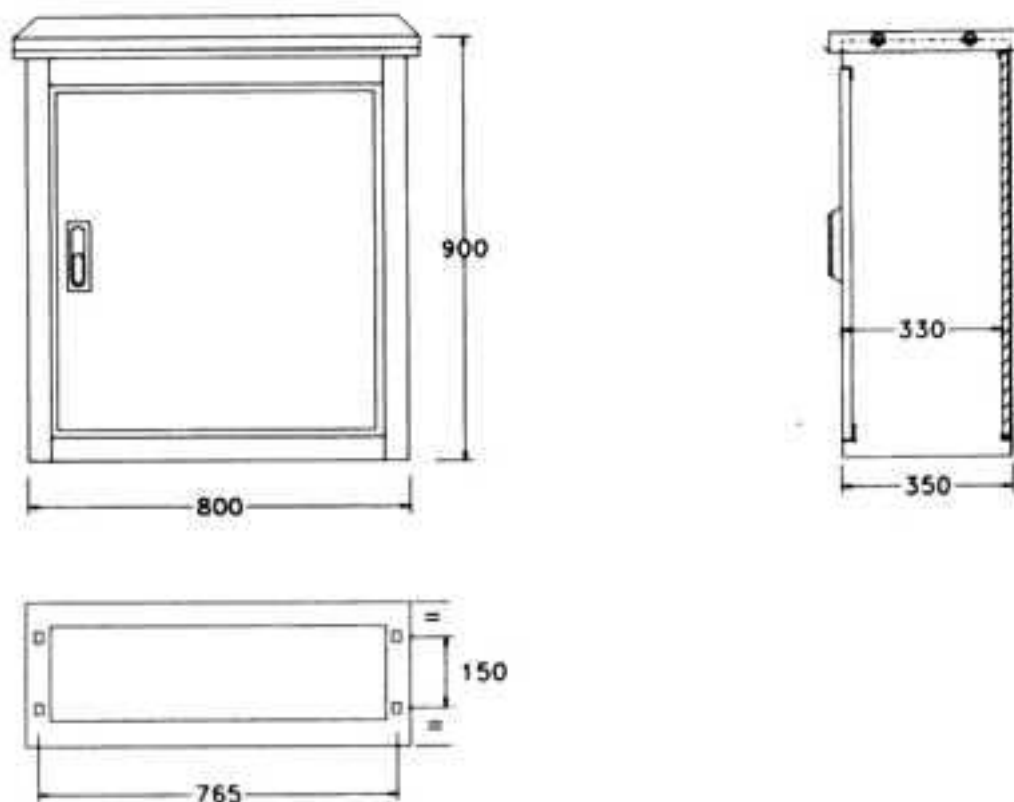
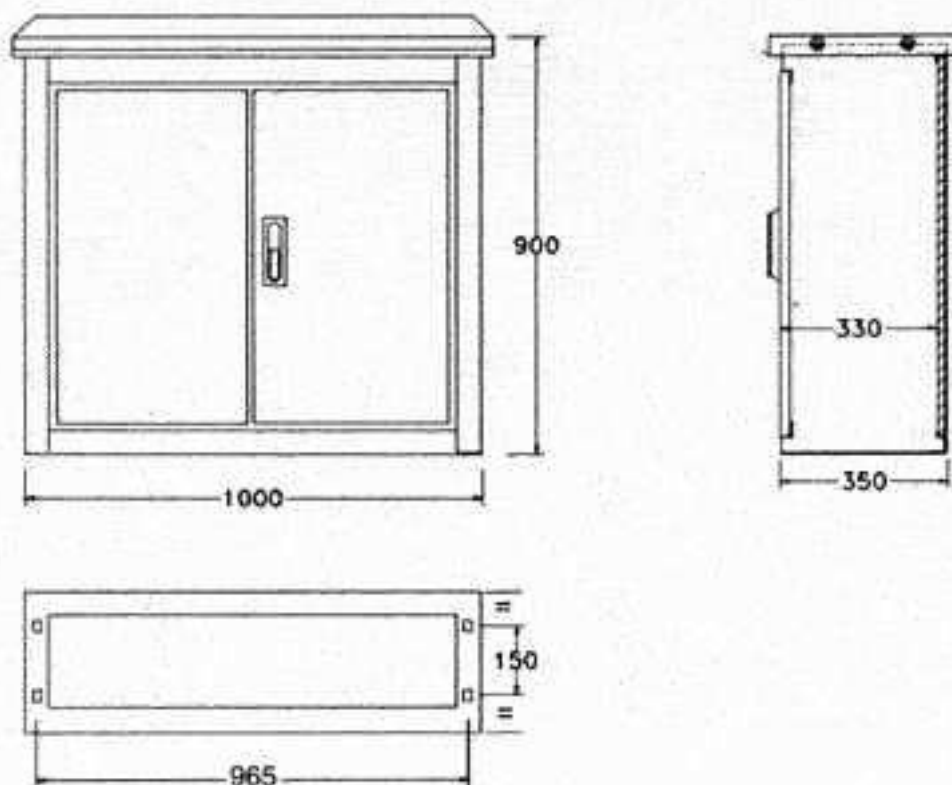


Tekening:
[begin](#)

Standaard Uitvoering:
[begin](#)

Afmetingen in mm	: (Hoogte-Breedte-Diepte)
Buiten afmetingen	: 900-800-350
Dagmaat	: 700-680
Montagepaneel	: 840-680-15
Nuttige montageruimte	: 820-680-330

Specificaties:
[begin](#)

Materiaal	: RVS AISI 304
Plaat dikte	: 2 mm
Kap	: Demontabel en verstelbaar
Scharnieren	: RVS binnenliggend
Espagnolet	: Hevelslot driepuntsluiting
Slot	: Geschikt voor halve europrofielcilinder
Montagepaneel	: W.B.P. betonplex
Paneeldikte	: 15 mm
Conservering	: Poedercoating
Kleur	: RAL 9005

Tekening:
[begin](#)

Standaard Uitvoering:
[begin](#)

Afmetingen in mm	: (Hoogte-Breedte-Diepte)
Buiten afmetingen	: 900-1000-350
Dagmaat	: 700-880
Montagepaneel	: 820-850-15
Nuttige montageruimte	: 800-850-330

Specificaties:
[begin](#)

Materiaal	: RVS AISI 304
Plaat dikte	: 2 mm
Kap	: Demontabel en verstelbaar
Scharnieren	: RVS binnenliggend
Espagnolet	: Hevelslot driepuntsluiting
Slot	: Geschikt voor halve europrofielcilinder
Montagepaneel	: W.B.P. betonplex
Paneeldikte	: 15 mm
Conservering	: Poedercoating
Kleur	: RAL 9005