



Betonbak

Type: 1665-03

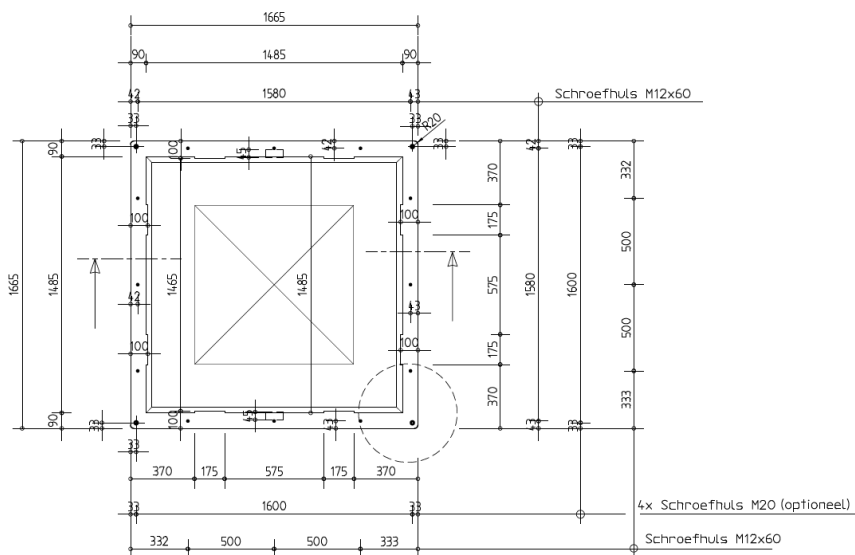

BOVENAANZICHT

(schaal 1:20)

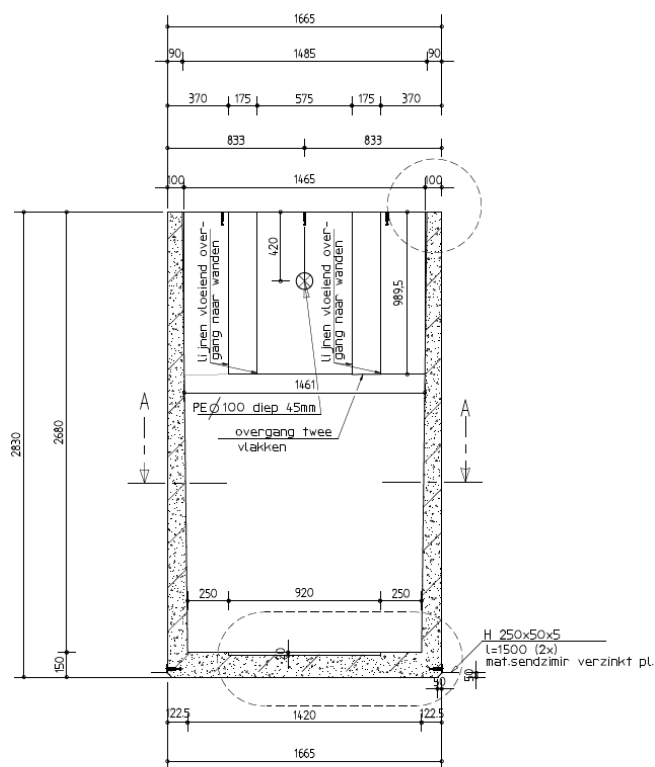

DOORSNEDEN B

(schaal 1:20)
verticaal