


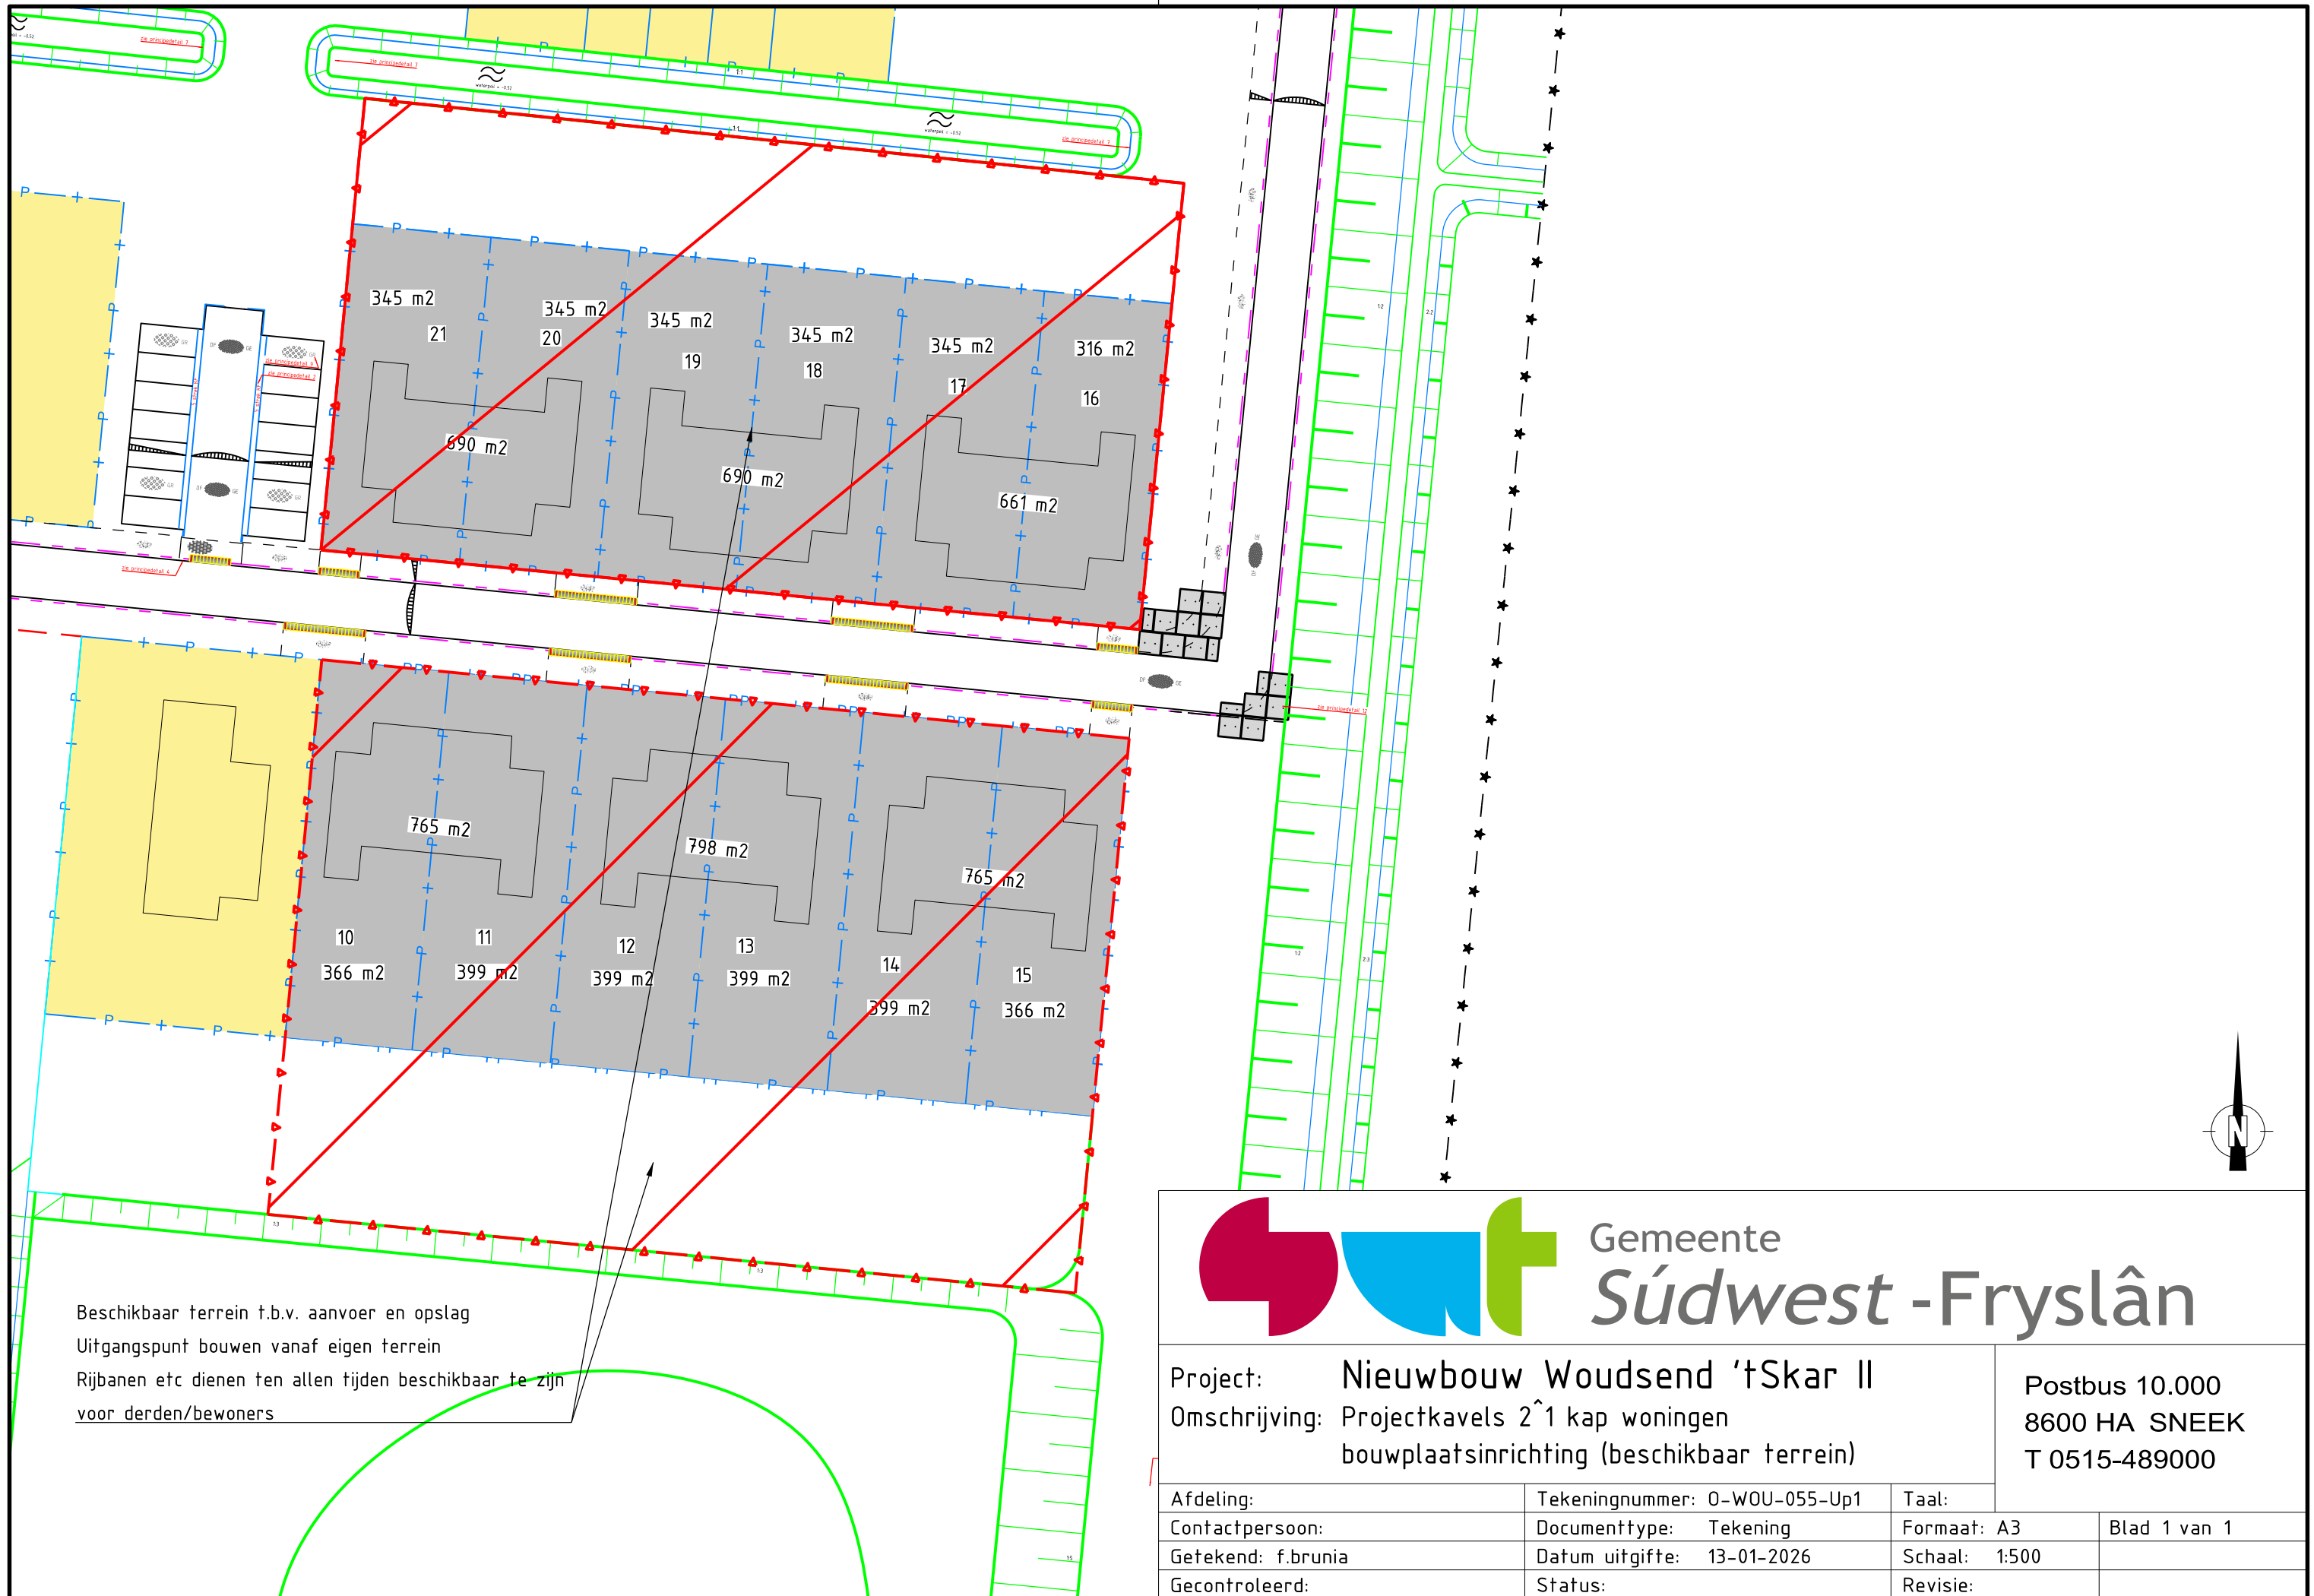

Gemeente
Súdwest -Fryslân

Project: **Nieuwbouw Woudsend 'tSkar II**
Omschrijving: Projectkavels 2^1 kap woningen
bouwplaatsinrichting (beschikbaar terrein)

Postbus 10.000
8600 HA SNEEK
T 0515-489000

Afdeling:	Tekeningnummer: 0-WOU-055-Up1	Taal:	
Contactpersoon:	Documenttype: Tekening	Formaat: A3	Blad 1 van 1
Getekend: f.brunia	Datum uitgifte: 13-01-2026	Schaal: 1:500	
Gecontroleerd:	Status:	Revisie:	