
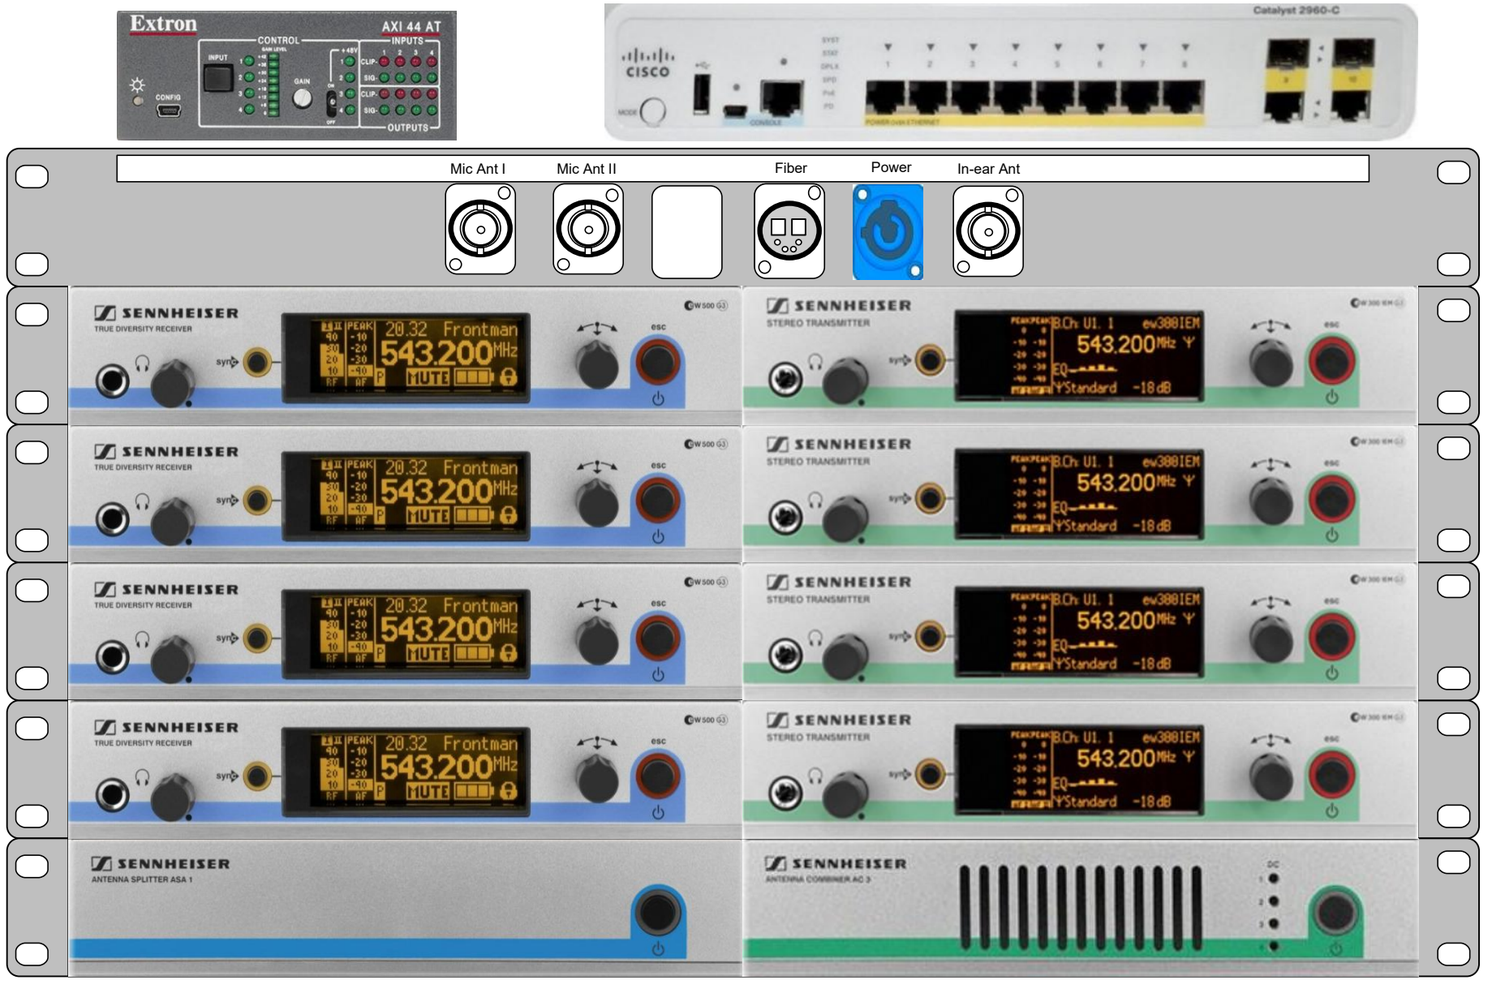


Achterkant rack

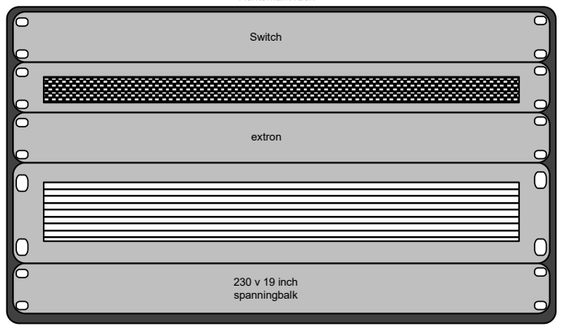


Switch

Switch kabeldoorvoer

Dante interface op
RSF123 drager

2HE geperforeerde plaat

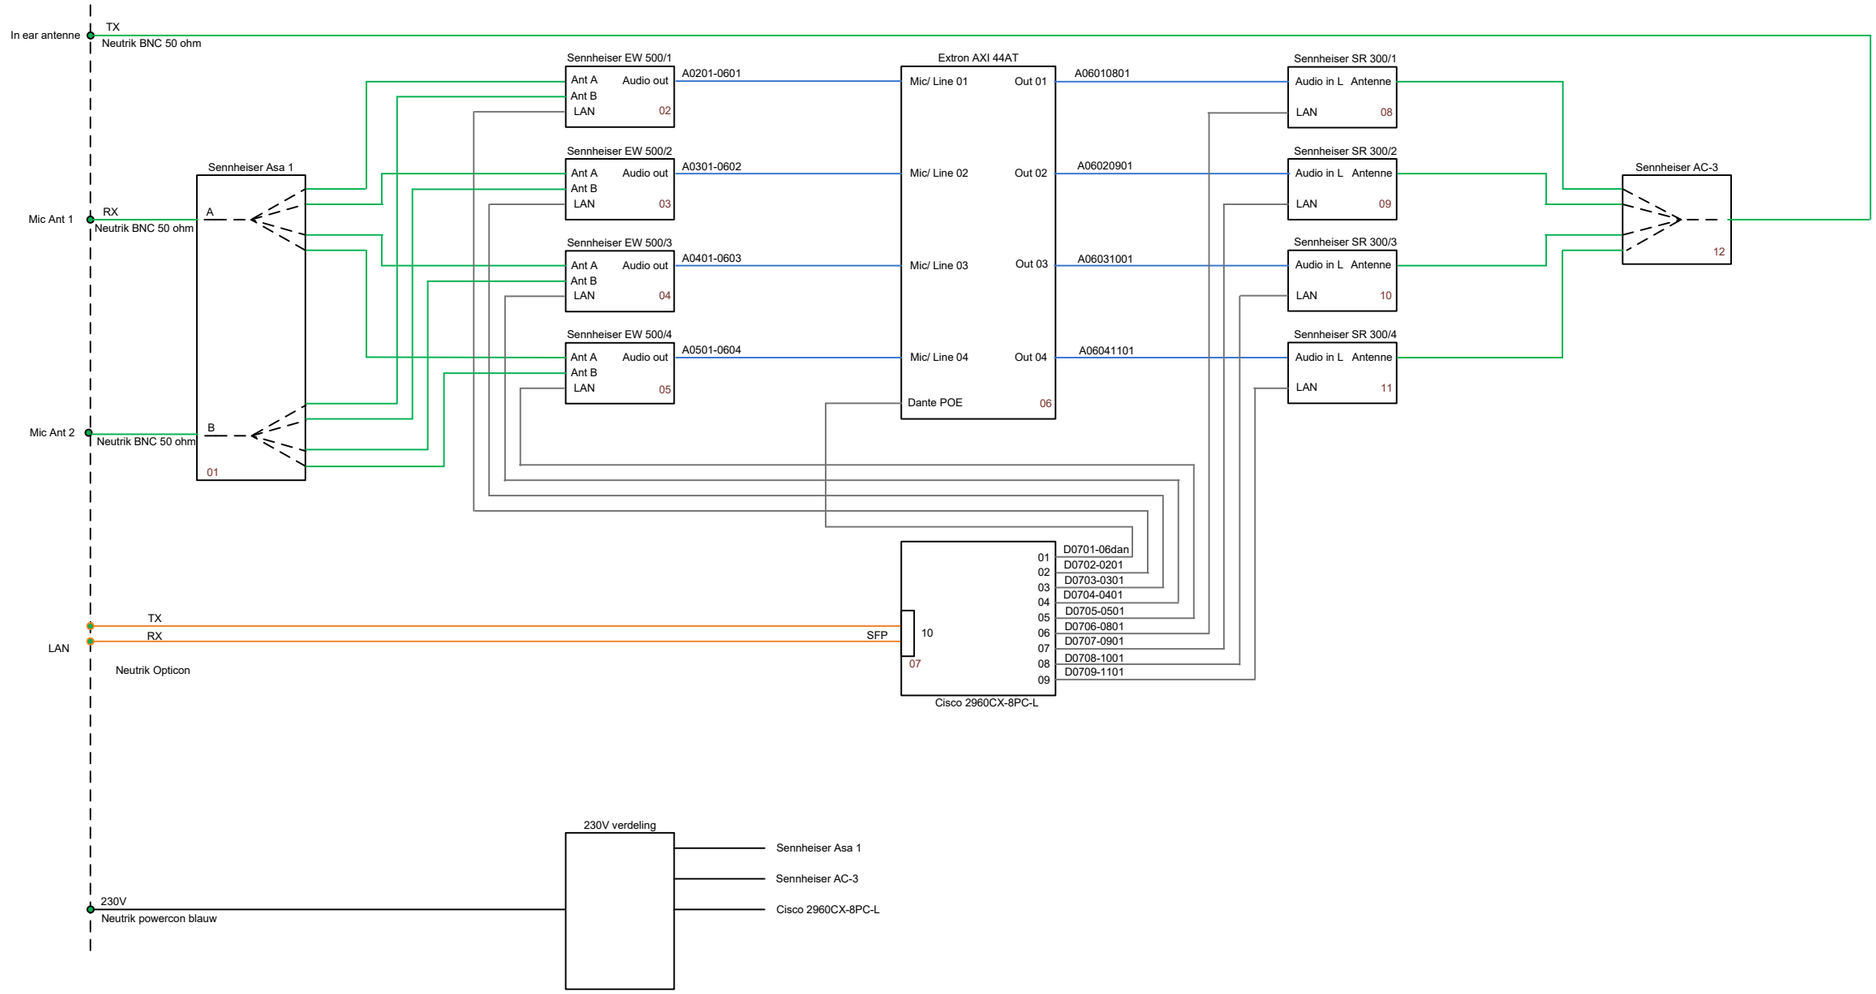

Legenda


- DVI-D/HDMI
- Fiber
- VGA
- CVBS/(HD)SDI Video
- Ethernet
- Besturing
- Audio
- USB

Rechten zijn voorbehouden aan Inter Visual Systems
Afbeeldingen kunnen afwijken van de werkelijkheid

Regie Erasmus

Audio breakout

Getekend door	Datum laatste revisie	Rev. nr	Rev. door	Blad	Projectnr.
B.Dalhuisen	Maart 2018	2	BD	x # y	P

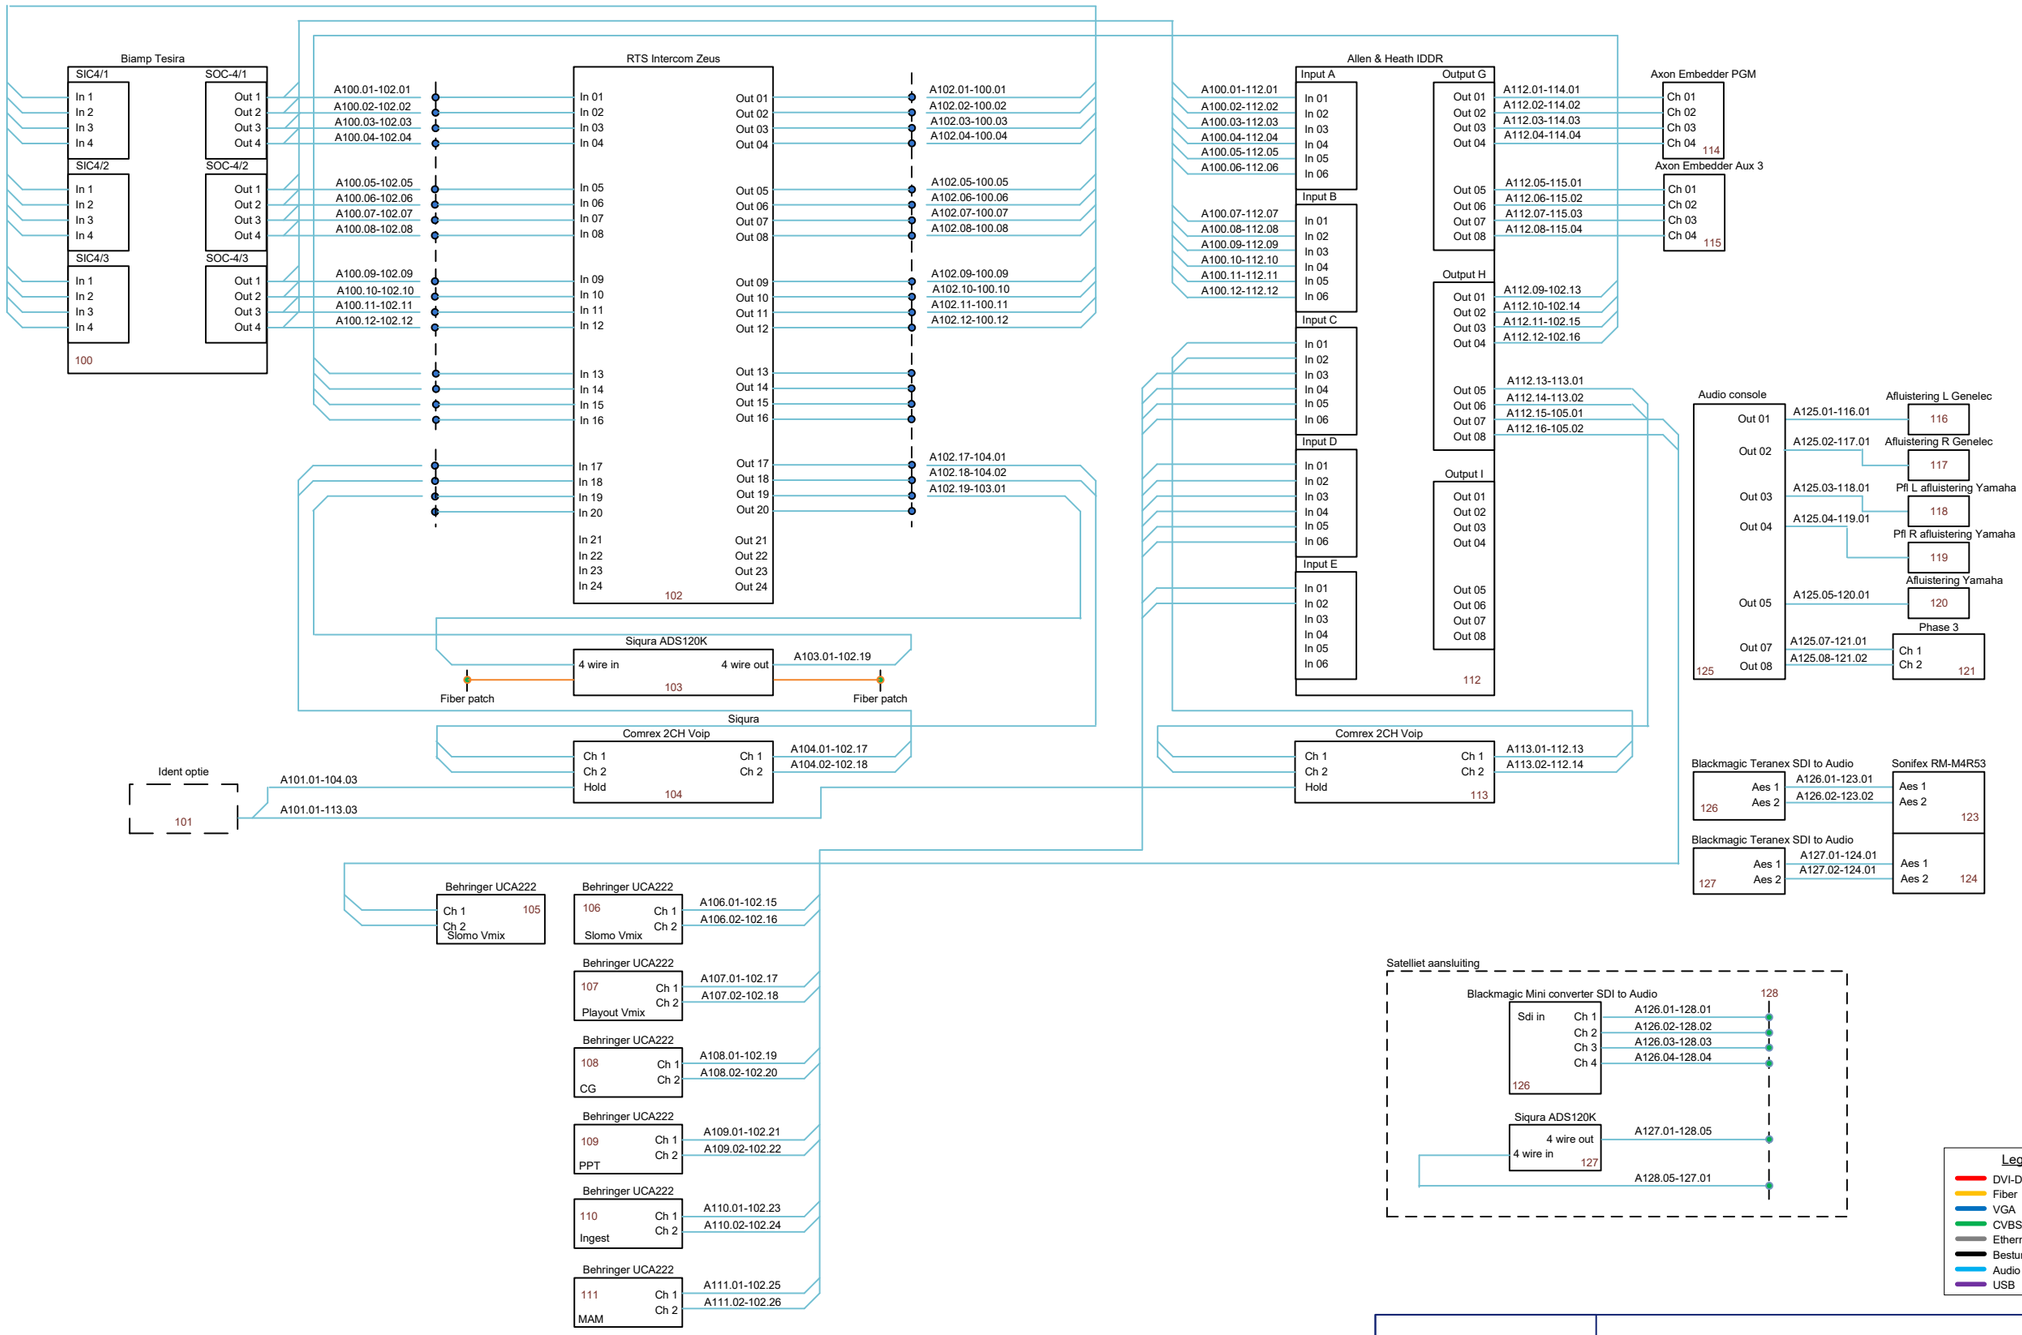

Rechten zijn voorbehouden aan Inter Visual Systems
Afbeeldingen kunnen afwijken van de werkelijkheid

Regie Erasmus

Audio

Getekend door	Datum laatste revisie	Rev. nr	Rev. door	Blad	Projectnr.
B.Dalhuisen	Maart 2018	2	BD	x # y	P170027.03

Achterkant 24 x patch Erasmus switch

Rack 1

42	MDU		
41			
40			
39			
38			
37			
36			
35			
34			
33			
32			
31			
30			
29			
28			
27			
26			
25	legboard		
24			
23			
22			
21			
20	legboard		
19			
18	Biamp Tesira	100	
17			
16	legboard		
15	Cerebrum server	300	**UPS**
14			
13			
12	PC Cerebrum	35	
11	slider		
10			
09			
08	PC audio	36	
07			
06	legboard		
05			
04	NAS	210	**UPS**
03			
02	legboard		
01			

Storage Verdieping hoger

Achterkant 24 x patch Erasmus switch

Rack 2

42	MDU			
41	Sigma server NUC	301		
40	Legboard/ lade			Pennelcom R1194/2U-SL
39				
38	RTS Intercom	102		
37				
36	legboard			Serverkast.com DS-F090
35				
34	Intercom LCP	204		
33				
32				
31	slider	CG	30	
30				
29				
28				
27				
26	slider	PC Ingest	33	**UPS**
25				
24				
23				
22	slider	MAM	34	**UPS**
21		KVM 1	45	
20				Serverkast.com DS-F090
19				
18		PC PPT clock	37	
17				
16	legboard			Serverkast.com DS-F090
15		Axon embedders	47 48	
14	legboard			
13				
12				
11		112		
10				
09				
08				Slider Azerty 914432
07				
06				Serverkast.com DS-F090
05				
04				
03				36
02		Ruimte Iddr 48		Serverkast.com DS-F090
01				

Achterkant Fiber patch-> switch
Achterkant 24 x patch Erasmus switch

Rack 3

42	MDU			
41	MDU			
40	Legboard/ lade	Ndecoder	20 21	Pennelcom R1194/2U-SL
39				
38	Legboard/ lade	Ndecoder	22 24	Pennelcom R1194/2U-SL
37				
36	Legboard/ lade	Ndecoder	25 26	Pennelcom R1194/2U-SL
35				
34	Legboard/ lade	Ndecoder	27 23	Pennelcom R1194/2U-SL
33				
32		Blackmagic Teranex mini	38 39 40	
31				
30		Blackmagic Teranex mini	41 42 43	
29				
28		Blackmagic Teranex mini DA/ deembedder	52 66 67	
27				
26				
25	slider	Slomo Vmix	28	Slider Azerty 914432
24				
23				
22				
21				
20	slider	Playout Vmix	29	Slider Azerty 914432
19				
18				
17				
16				
15	slider	PC scoop	32	Slider Azerty 914432
14				
13		KVM 2	46	
12				
11		PC PPT	31	
10				
09	legboard			
08				
07				
06		FSN 1400	44	
05				
04				
03				
02				
01	legboard	Serverkast.com DS-F090		

Kabelbevestiging achterkant:


Pennelcom R1311-3A


Rechten zijn voorbehouden aan Inter Visual Systems
Afbeeldingen kunnen afwijken van de werkelijkheid


Regie Erasmus


Rackindeling


Getekend door	Datum laatste revisie	Rev. nr	Rev. door	Blad	Projectnr.
B.Dalhuisen	Maart 2018	3	BD	x # y	P170027.03

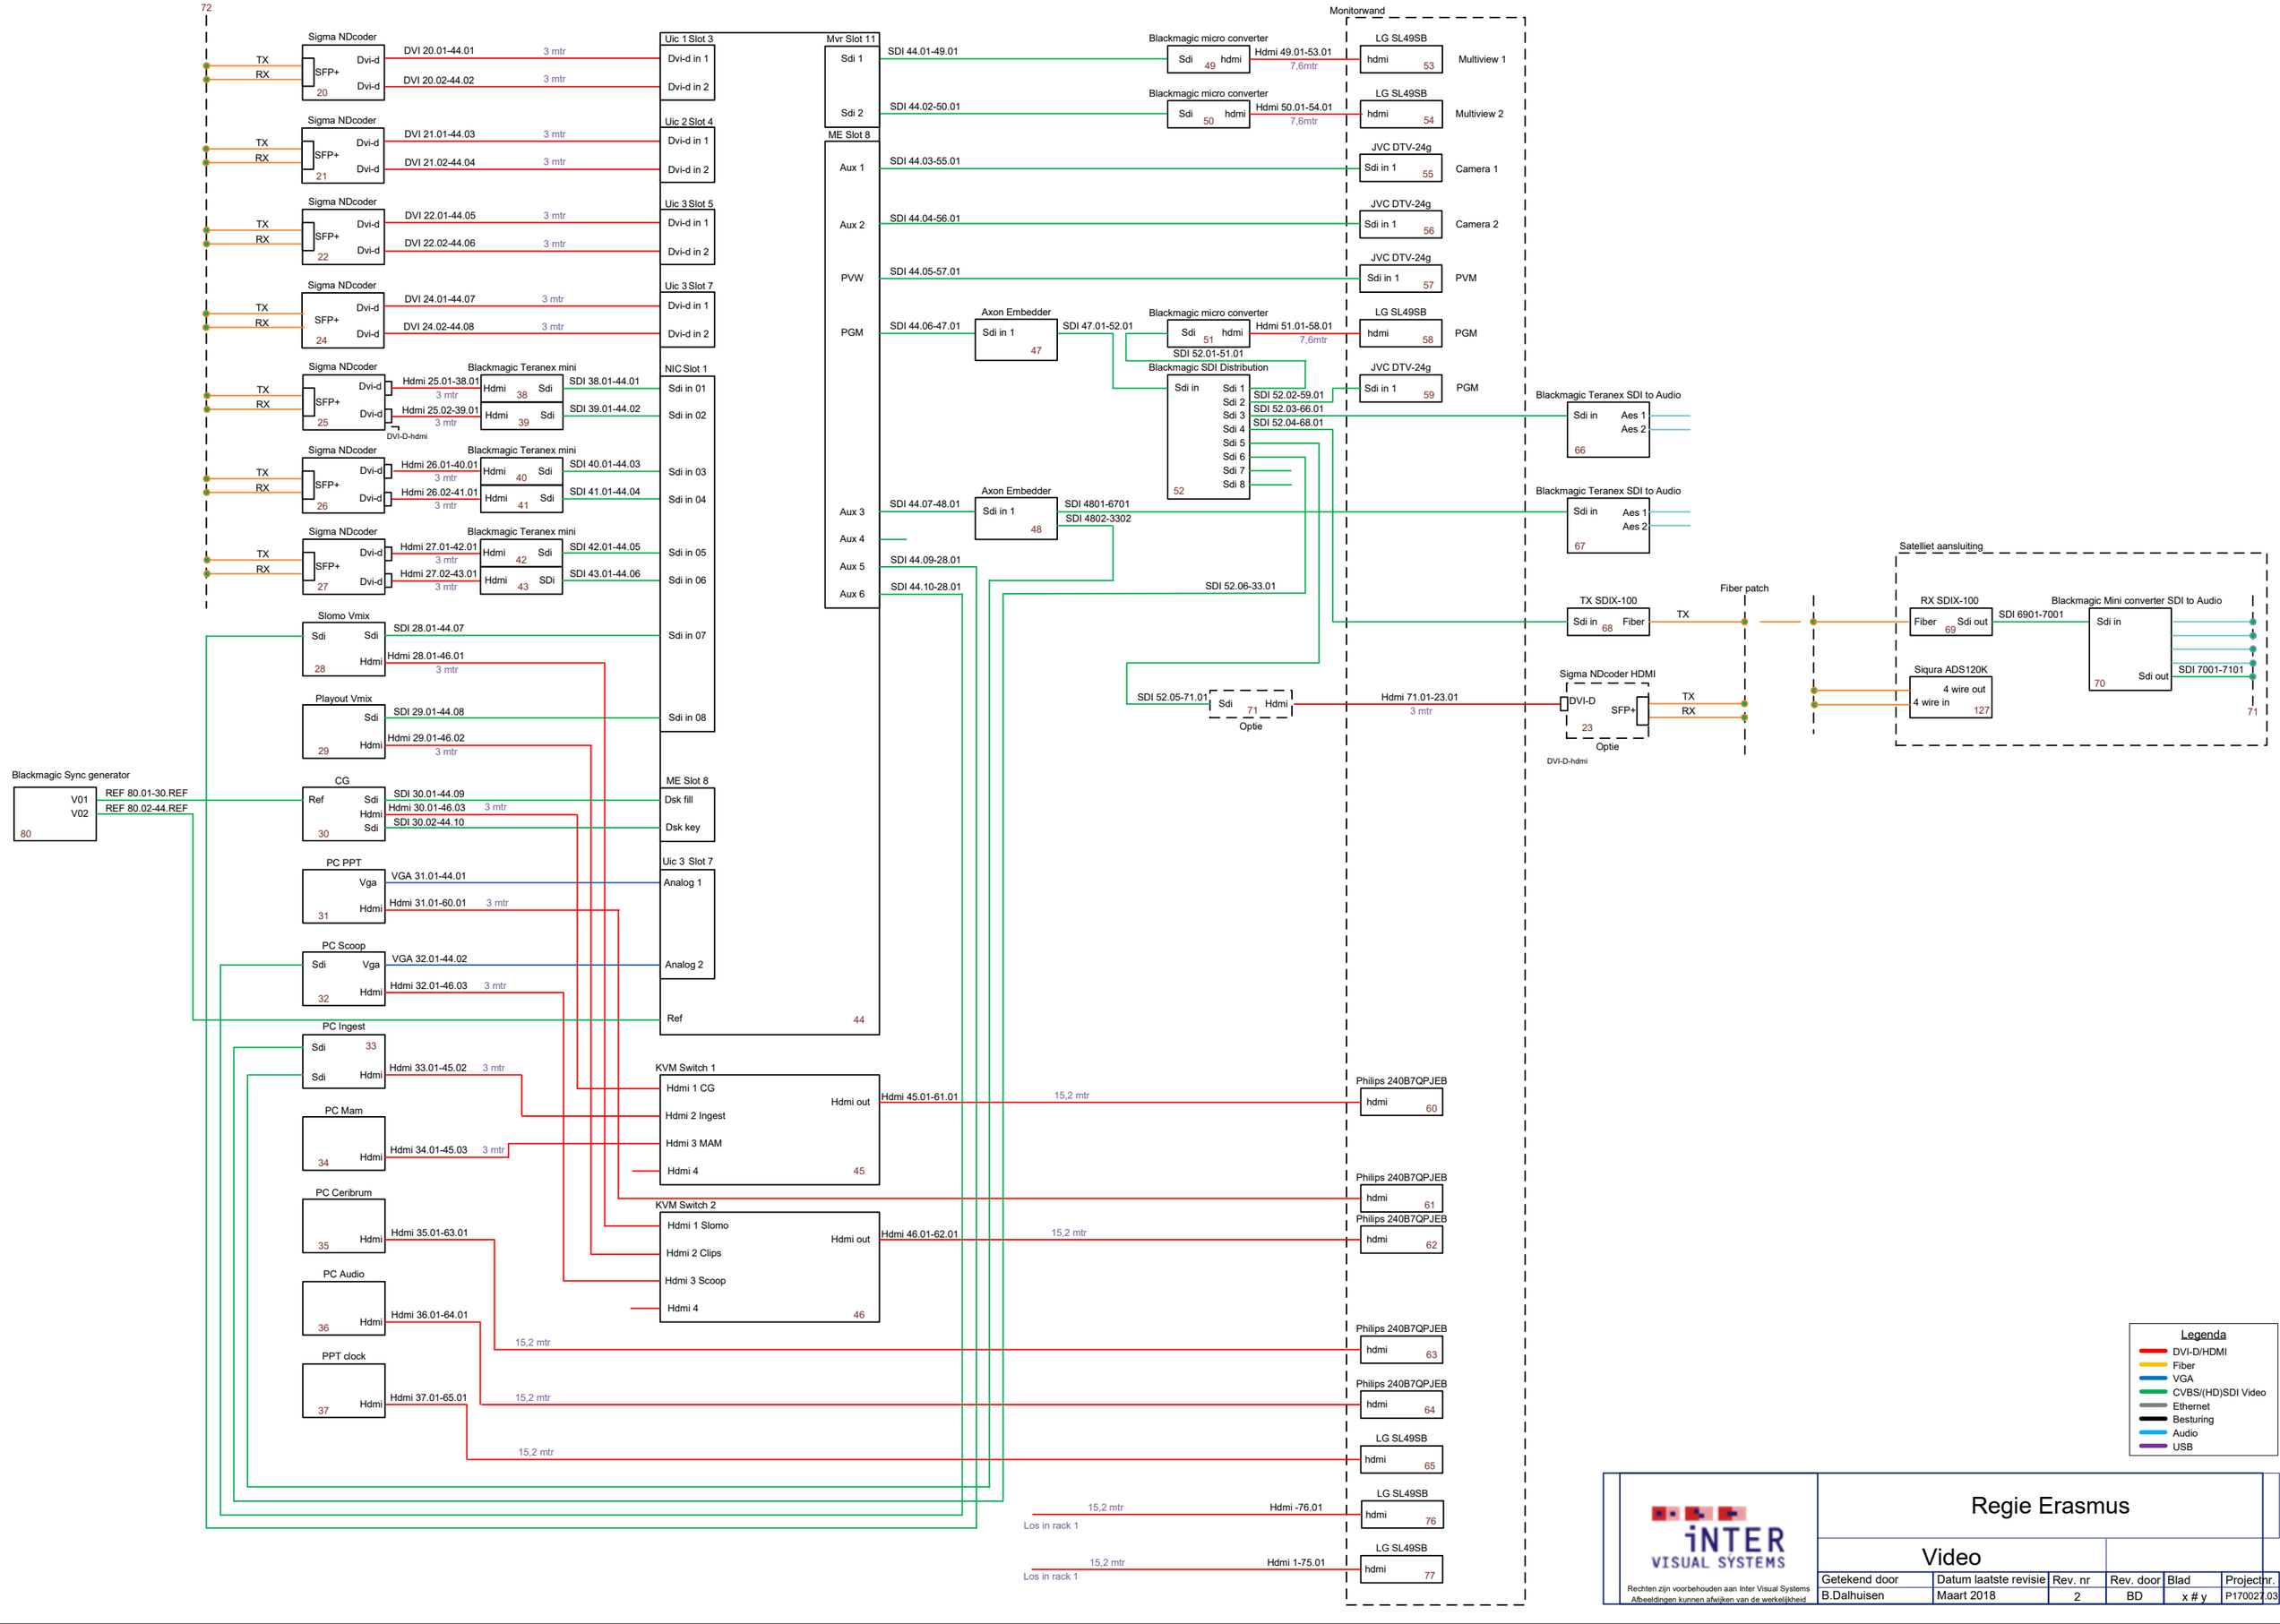

72
Sigma NDcoder
TX
RX
SFP+
20
Dvi-d
DVI 20.01-44.01
DVI 20.02-44.02
3 mtr
Uic 1 Slot 3
Dvi-d in 1
Dvi-d in 2
21
DVI 21.01-44.03
DVI 21.02-44.04
Uic 2 Slot 4
22
DVI 22.01-44.05
DVI 22.02-44.06
Uic 3 Slot 5
24
DVI 24.01-44.07
DVI 24.02-44.08
Uic 3 Slot 7
25
Hdmi 25.01-38.01
Hdmi 25.02-39.01
DVI-D-hdmi
Blackmagic Teranex mini
Hdmi
Sdi
38
39
SDI 38.01-44.01
SDI 39.01-44.02
NIC Slot 1
Sdi in 01
Sdi in 02
26
Hdmi 26.01-40.01
Hdmi 26.02-41.01
40
41
SDI 40.01-44.03
SDI 41.01-44.04
Sdi in 03
Sdi in 04
27
Hdmi 27.01-42.01
Hdmi 27.02-43.01
42
43
SDI
SDI 42.01-44.05
SDI 43.01-44.06
Sdi in 05
Sdi in 06
Slomo Vmix
28
SDI 28.01-44.07
Hdmi 28.01-46.01
Sdi in 07
Playout Vmix
29
SDI 29.01-44.08
Hdmi 29.01-46.02
Sdi in 08
Blackmagic Sync generator
V01
V02
80
REF 80.01-30.REF
REF 80.02-44.REF
CG
Ref
30
SDI 30.01-44.09
Hdmi 30.01-46.03
SDI 30.02-44.10
ME Slot 8
Dsk fill
Dsk key
PC PPT
Vga
31
VGA 31.01-44.01
Hdmi 31.01-60.01
Analog 1
Analog 2
PC Scoop
32
VGA 32.01-44.02
Hdmi 32.01-46.03
Ref
44
PC Ingest
33
Hdmi 33.01-45.02
PC Mam
34
Hdmi 34.01-45.03
PC Ceribrum
35
Hdmi 35.01-63.01
PC Audio
36
Hdmi 36.01-64.01
PPT clock
37
Hdmi 37.01-65.01
15,2 mtr
Mvr Slot 11
Sdi 1
Sdi 2
SDI 44.01-49.01
SDI 44.02-50.01
Monitorwand
Blackmagic micro converter
Sdi
hdmi
49
50
Hdmi 49.01-53.01
Hdmi 50.01-54.01
7,6mtr
LG SL49SB
hdmi
53
54
Multiview 1
Multiview 2
ME Slot 8
Aux 1
Aux 2
PVW
PGM
Aux 3
Aux 4
Aux 5
Aux 6
SDI 44.03-55.01
SDI 44.04-56.01
SDI 44.05-57.01
SDI 44.06-47.01
SDI 44.07-48.01
SDI 44.09-28.01
SDI 44.10-28.01
JVC DTV-24g
Sdi in 1
55
56
57
59
Camera 1
Camera 2
PVM
PGM
Axon Embedder
Sdi in 1
47
48
SDI 47.01-52.01
SDI 4801-6701
SDI 4802-3302
Blackmagic SDI Distribution
Sdi in
Sdi 1
Sdi 2
Sdi 3
Sdi 4
Sdi 5
Sdi 6
Sdi 7
Sdi 8
52
SDI 52.01-51.01
SDI 52.02-59.01
SDI 52.03-66.01
SDI 52.04-68.01
SDI 52.06-33.01
SDI 52.05-71.01
Blackmagic Teranex SDI to Audio
Aes 1
Aes 2
66
67
Optie
71
Hdmi 71.01-23.01
3 mtr
Sigma NDcoder HDMI
DVI-D
23
DVI-D-hdmi
TX SDIX-100
Fiber
68
TX
RX
Fiber patch
Satelliet aansluiting
RX SDIX-100
69
SDI 6901-7001
Blackmagic Mini converter SDI to Audio
Siqura ADS120K
4 wire out
4 wire in
127
SDI 7001-7101
70
KVM Switch 1
Hdmi 1 CG
Hdmi 2 Ingest
Hdmi 3 MAM
Hdmi 4
Hdmi out
45
Hdmi 45.01-61.01
KVM Switch 2
Hdmi 1 Slomo
Hdmi 2 Clips
Hdmi 3 Scoop
46
Hdmi 46.01-62.01
Philips 240B7QPJEB
hdmi
60
61
62
63
64
65
76
77
Hdmi -76.01
Hdmi 1-75.01
Los in rack 1
Legenda
DVI-D/HDMI
Fiber
VGA
CVBS/(HD)SDI Video
Ethernet
Besturing
Audio
USB
Rechten zijn voorbehouden aan Inter Visual Systems
Afbeeldingen kunnen afwijken van de werkelijkheid
Regie Erasmus
Video
Getekend door
B.Dalhuisen
Datum laatste revisie
Maart 2018
Rev. nr
2
Rev. door
BD
Blad
x # y
Projectnr.
P170027.03

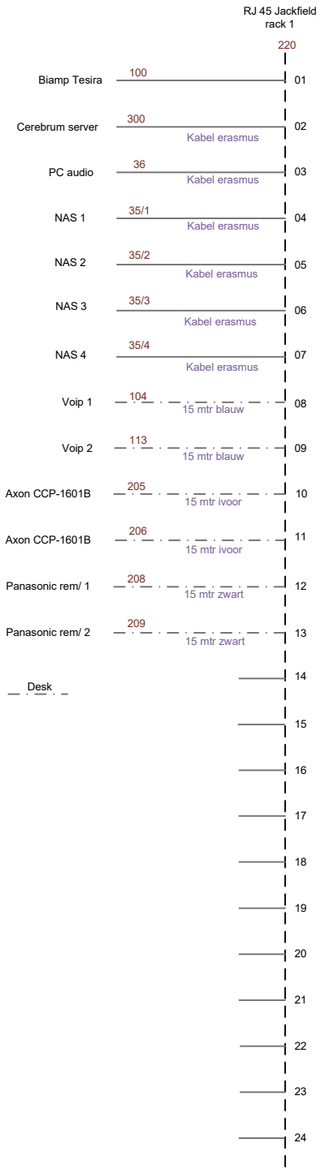


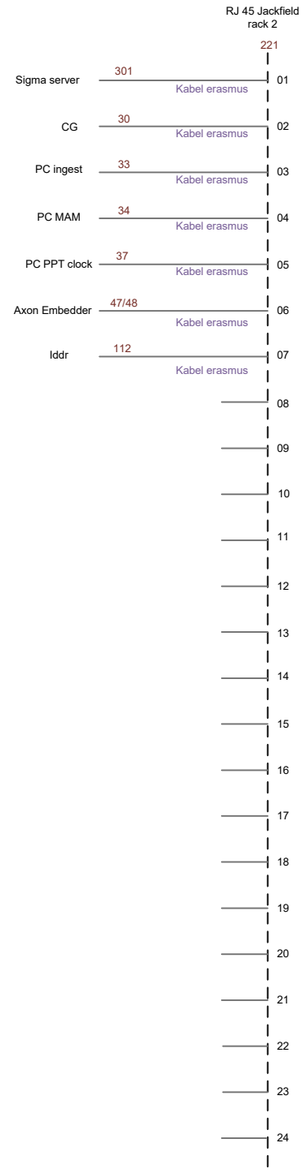


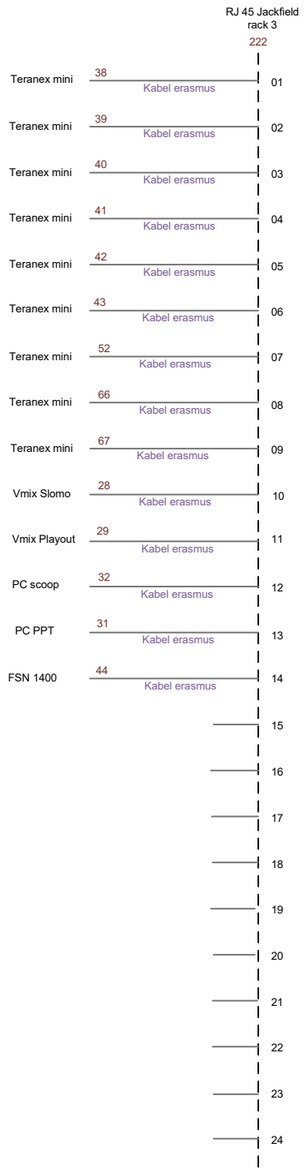


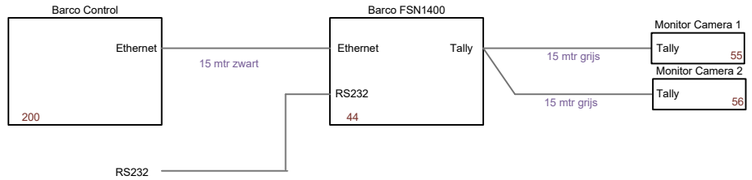

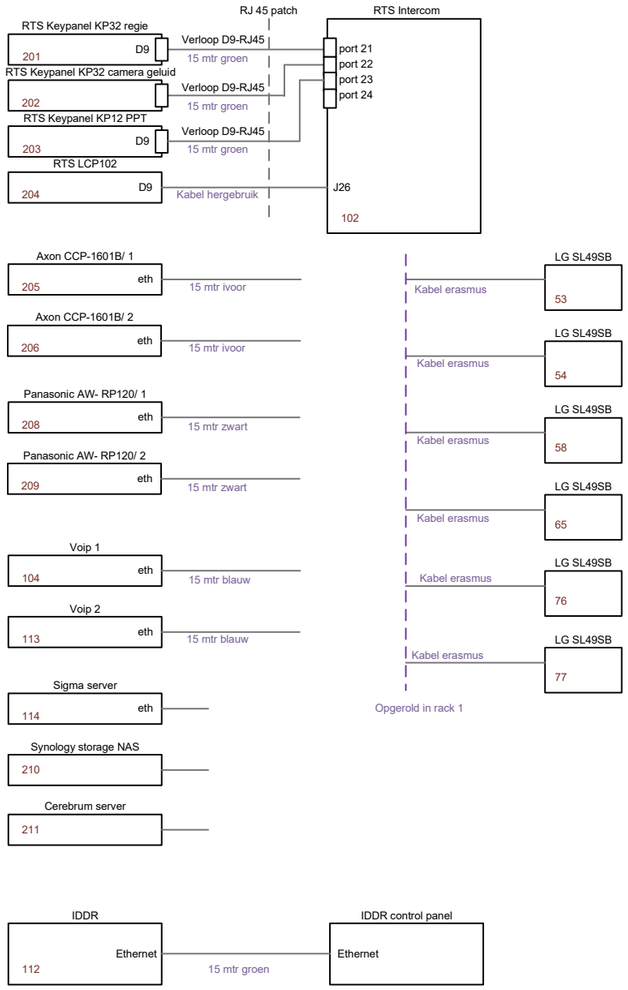

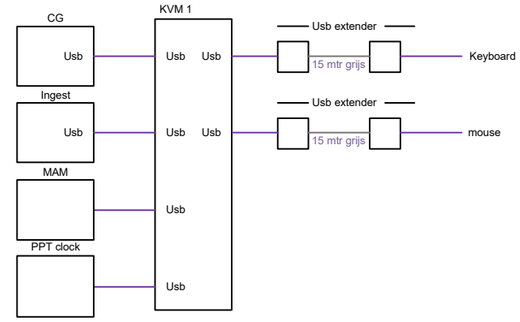

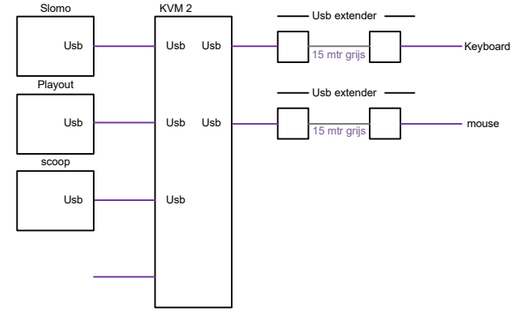

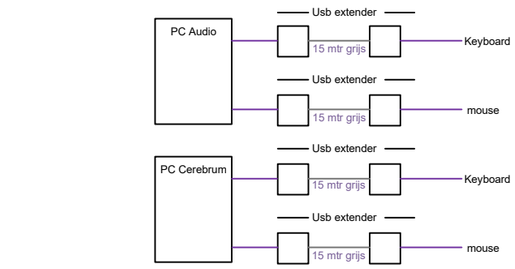

Legenda
- DVI-D/HDMI
- Fiber
- VGA
- CVBS/(HD)SDI Video
- Ethernet
- Besturing
- Audio
- USB

iNTER VISUAL SYSTEMS

Rechten zijn voorbehouden aan Inter Visual Systems
Afbeeldingen kunnen afwijken van de werkelijkheid

Regie Erasmus

Data

Getekend door	Datum laatste revisie	Rev. nr	Rev. door	Blad	Projectnr.
B.Dalhuisen	Maart 2018	2	BD	x # y	P170027.03


Spare 1
PPT clock
Spare 2
Multi 1
PGM out
Multi 2
cg
ingest
mam
PPT
VMIX1
VMIX2
scope
Preview
PGM
Camera 1
Camera 2
Ceribrum
Audio



