



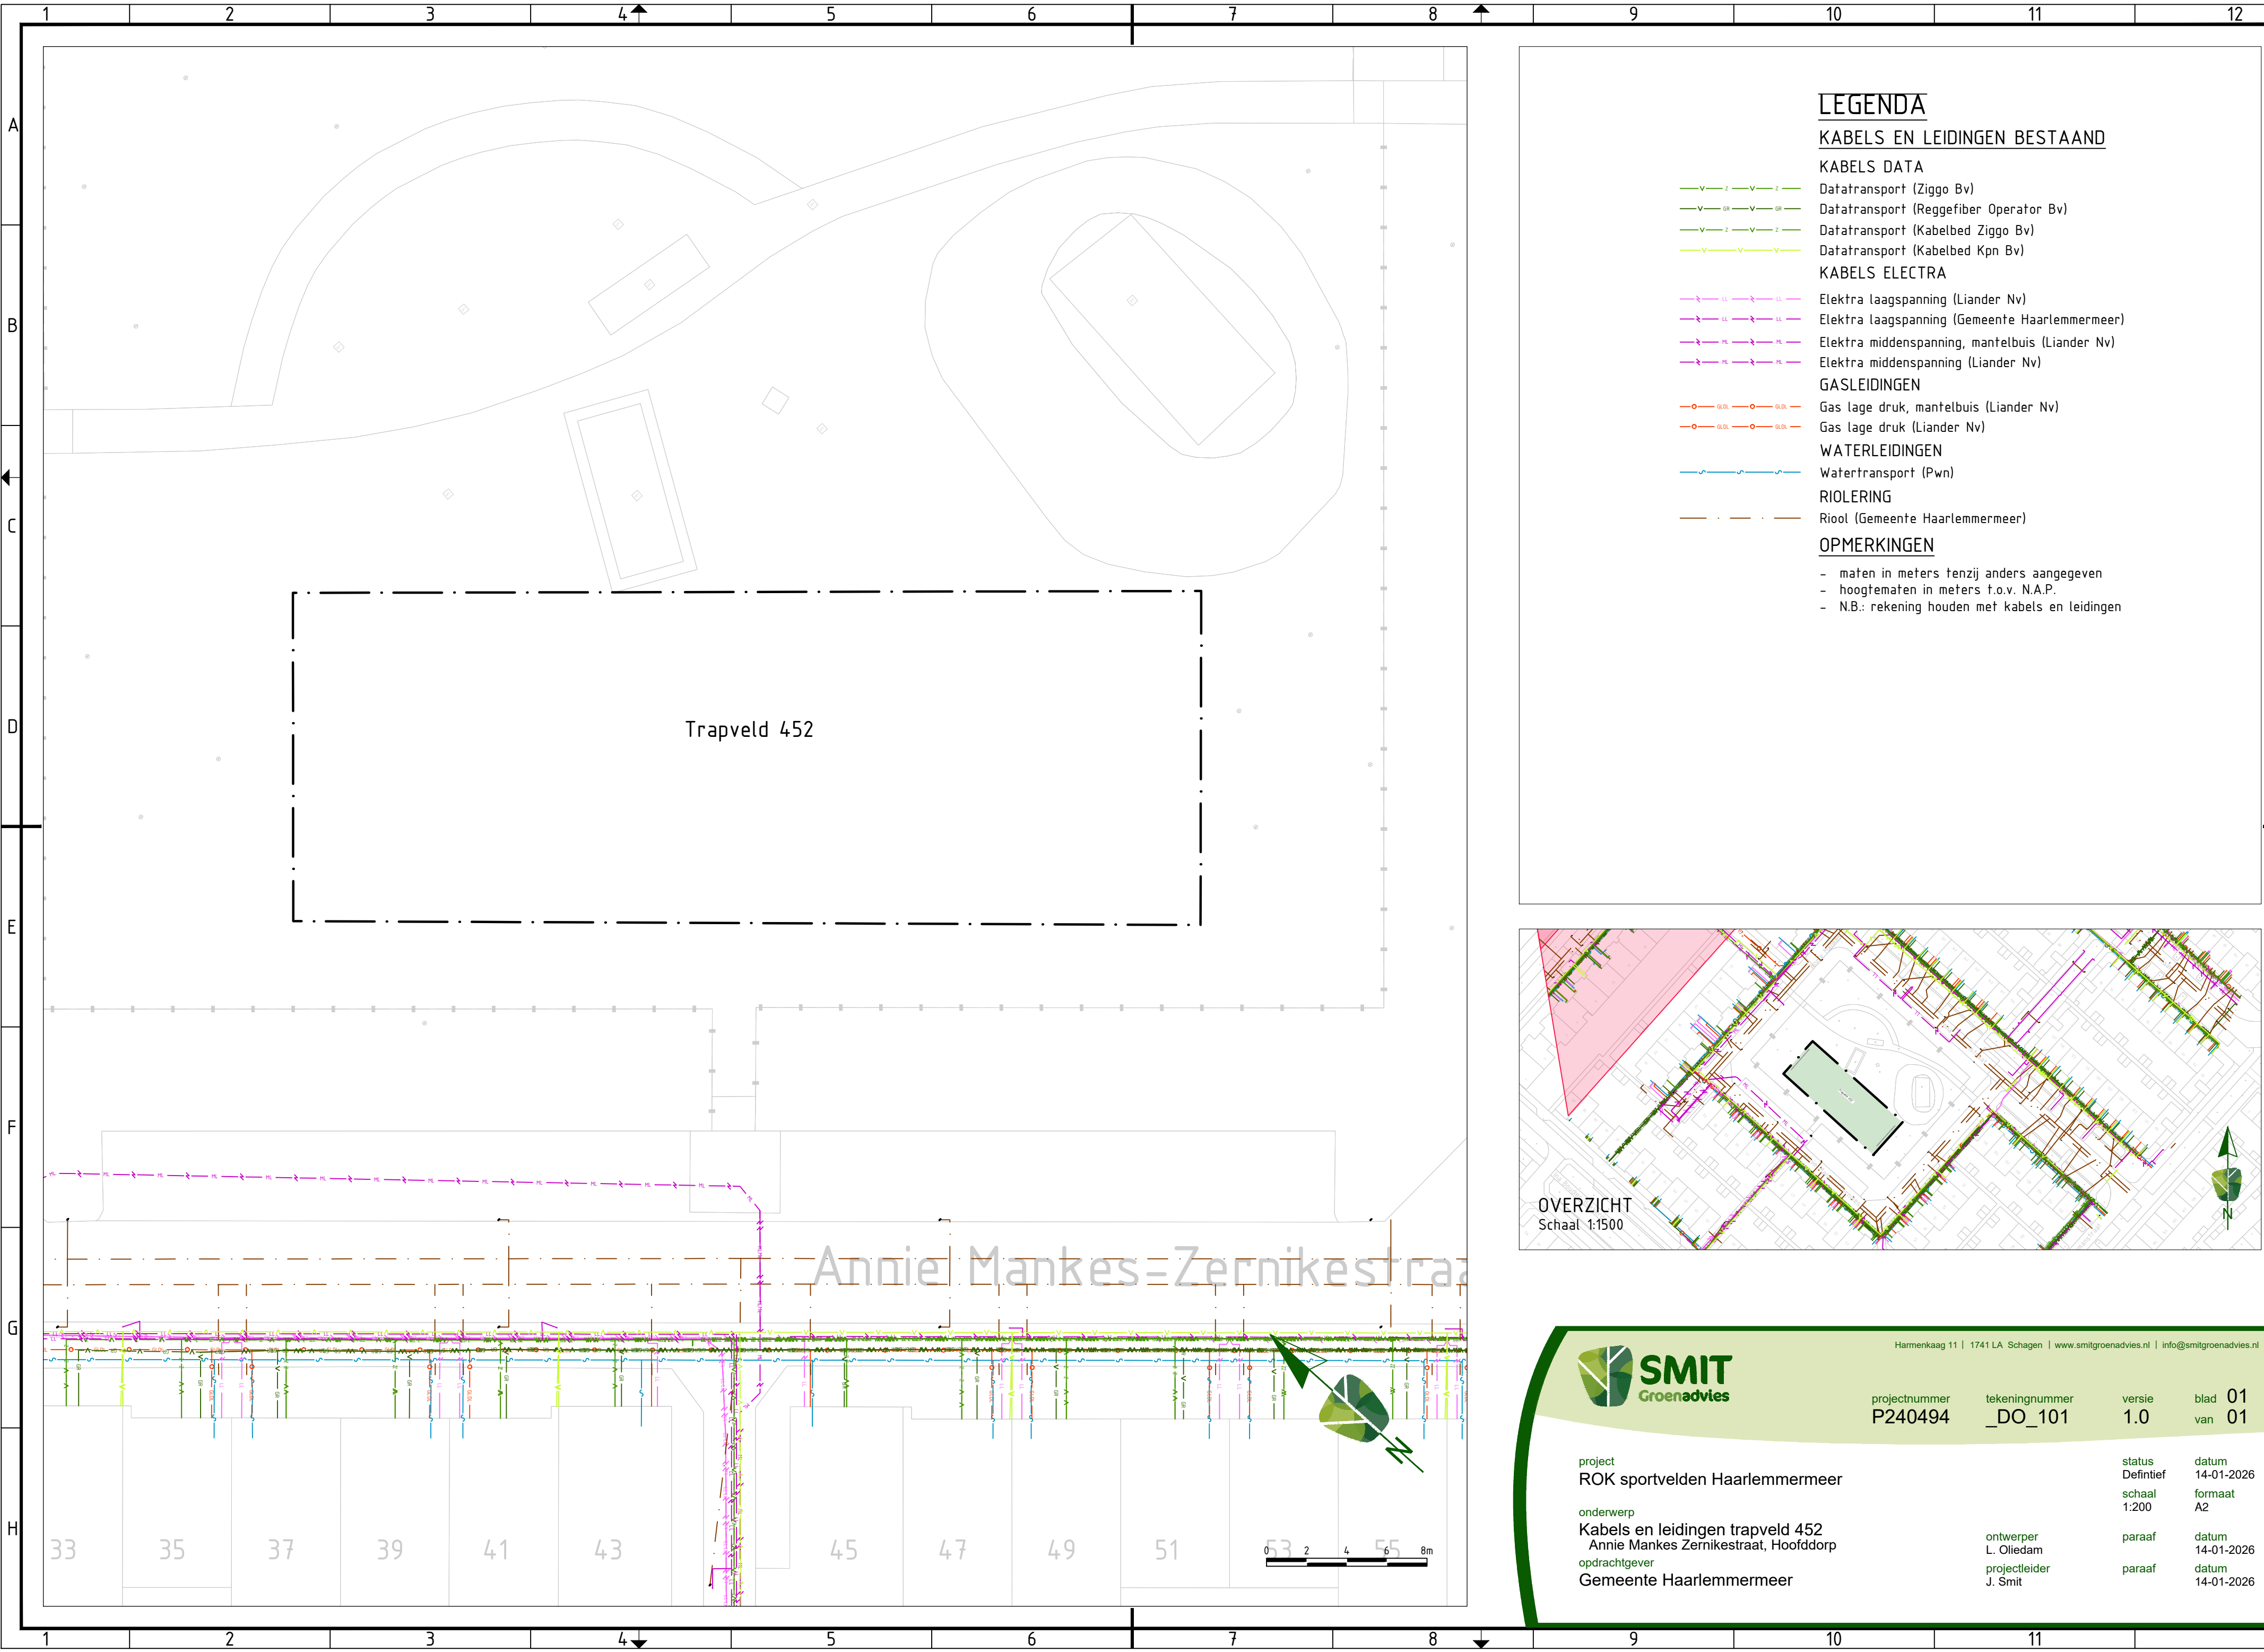

- LEGENDA
- KABELS EN LEIDINGEN BESTAAND
- KABELS DATA
- Datatransport (Ziggo Bv)
- Datatransport (Reggefiber Operator Bv)
- Datatransport (Kabelbed Ziggo Bv)
- Datatransport (Kabelbed Kpn Bv)
- KABELS ELECTRA
- Elektra laagspanning (Liander Nv)
- Elektra laagspanning (Gemeente Haarlemmermeer)
- Elektra middenspanning, mantelbuis (Liander Nv)
- Elektra middenspanning (Liander Nv)
- GASLEIDINGEN
- Gas lage druk, mantelbuis (Liander Nv)
- Gas lage druk (Liander Nv)
- WATERLEIDINGEN
- Watertransport (Pwn)
- RIOLERING
- Riool (Gemeente Haarlemmermeer)
- OPMERKINGEN
- maten in meters tenzij anders aangegeven
- hoogtematen in meters t.o.v. N.A.P.
- N.B.: rekening houden met kabels en leidingen

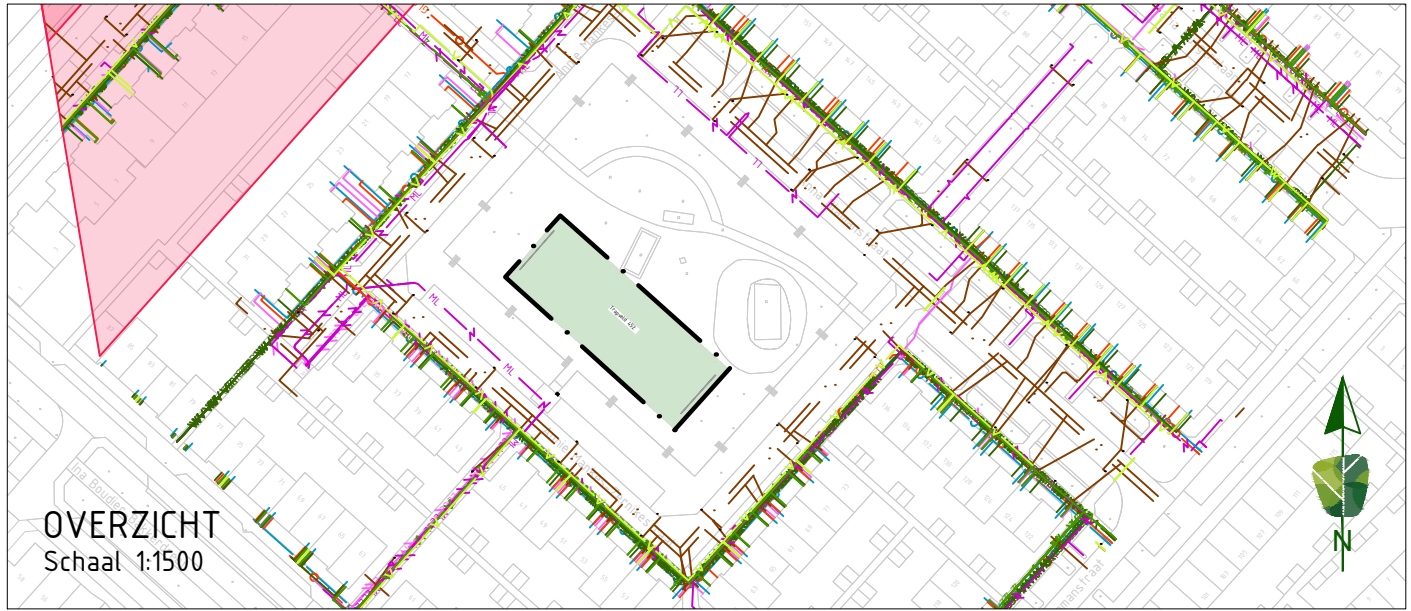

Harmenkaag 11 | 1741 LA Schagen | www.smitgroenadvies.nl | info@smitgroenadvies.nl

projectnummer	tekeningnummer	versie	blad
P240494	_DO_101	1.0	01
			van 01

project

ROK sportvelden Haarlemmermeer

onderwerp

Kabels en leidingen trapveld 452

opdrachtgever

Annie Mankes Zernikestraat, Hoofddorp

Gemeente Haarlemmermeer

status

Definitief

schaal

1:200

ontwerper

L. Olieham

projectleider

J. Smit

datum

14-01-2026

formaat

A2

paraaf

14-01-2026

paraaf

14-01-2026