


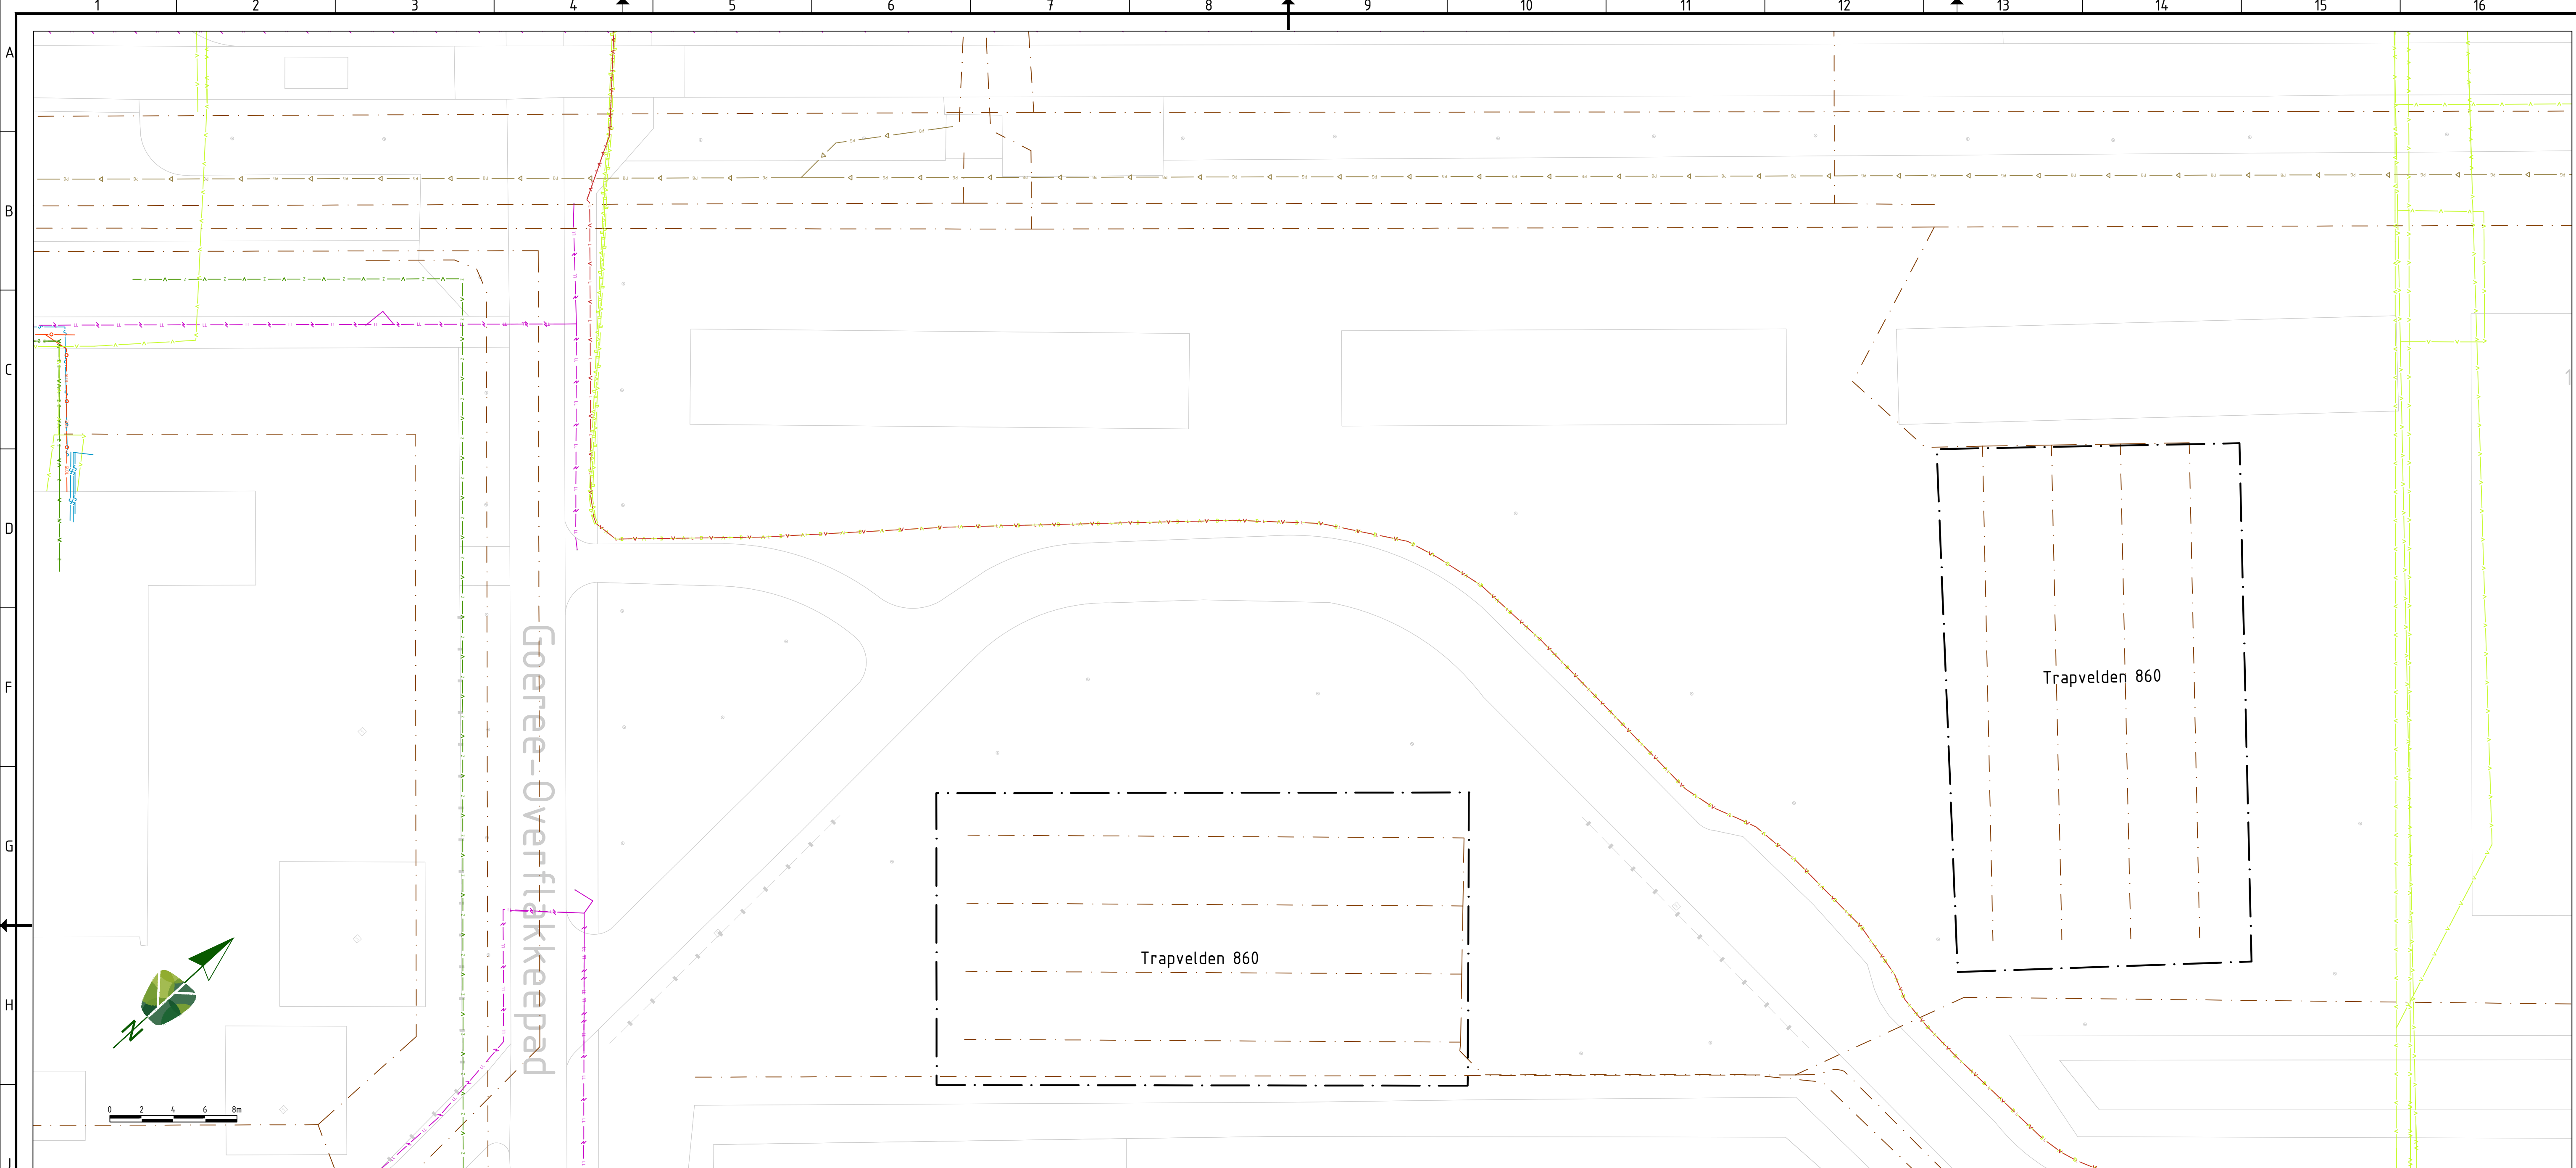

LEGENDA

KABELS EN LEIDINGEN

KABELS DATA

- Datatransport (Ziggo Bv)
- Datatransport (Tennet Tso)
- Datatransport, mantelbuis (Tennet Tso)
- Datatransport, mantelbuis (Kpn Bv)
- Datatransport (Kabelbed Ziggo Bv)
- Datatransport (Kabelbed Kpn Bv)
- Datatransport (Alliander Telecom Nv)

KABELS ELECTRA

- Elektra laagspanning, mantelbuis (Gemeente Haarlemmermeer)
- Elektra laagspanning (Gemeente Haarlemmermeer)

GASLEIDINGEN

- Gas lage druk (Liander Nv)

WATERLEIDINGEN

- Watertransport (Pwn)

RIOLERING

- Riool (Gemeente Haarlemmermeer)
- Riool (Gemeente Haarlemmermeer)

OPMERKINGEN

- maten in meters tenzij anders aangegeven
- hoogtematen in meters f.o.v. N.A.P.
- N.B.: rekening houden met kabels en leidingen



WIJZNR. DATUM GETEKEND WIJZIGING



Harmerlaag 11 | 1741 LA Schagen | [www.smitgroenadvies.nl](http://www.smitgroenadvies.nl) | [info@smitgroenadvies.nl](mailto:info@smitgroenadvies.nl)

projectnummer P240494 tekeningnummer DO\_102 versie 1.0 blad 01 van 01

project ROK sportvelden Haarlemmermeer

onderwerp Kabels en leidingen trapvelden 860  
Deltaweg tussen nummer 109 en 115, Hoofddorp  
opdrachtgever Gemeente Haarlemmermeer

status Definitief  
schaal 1:200  
paraaf datum 14-01-2026  
formaat A2  
ontwerper L. Oledam  
projectleider J. Smit  
paraaf datum 14-01-2026