


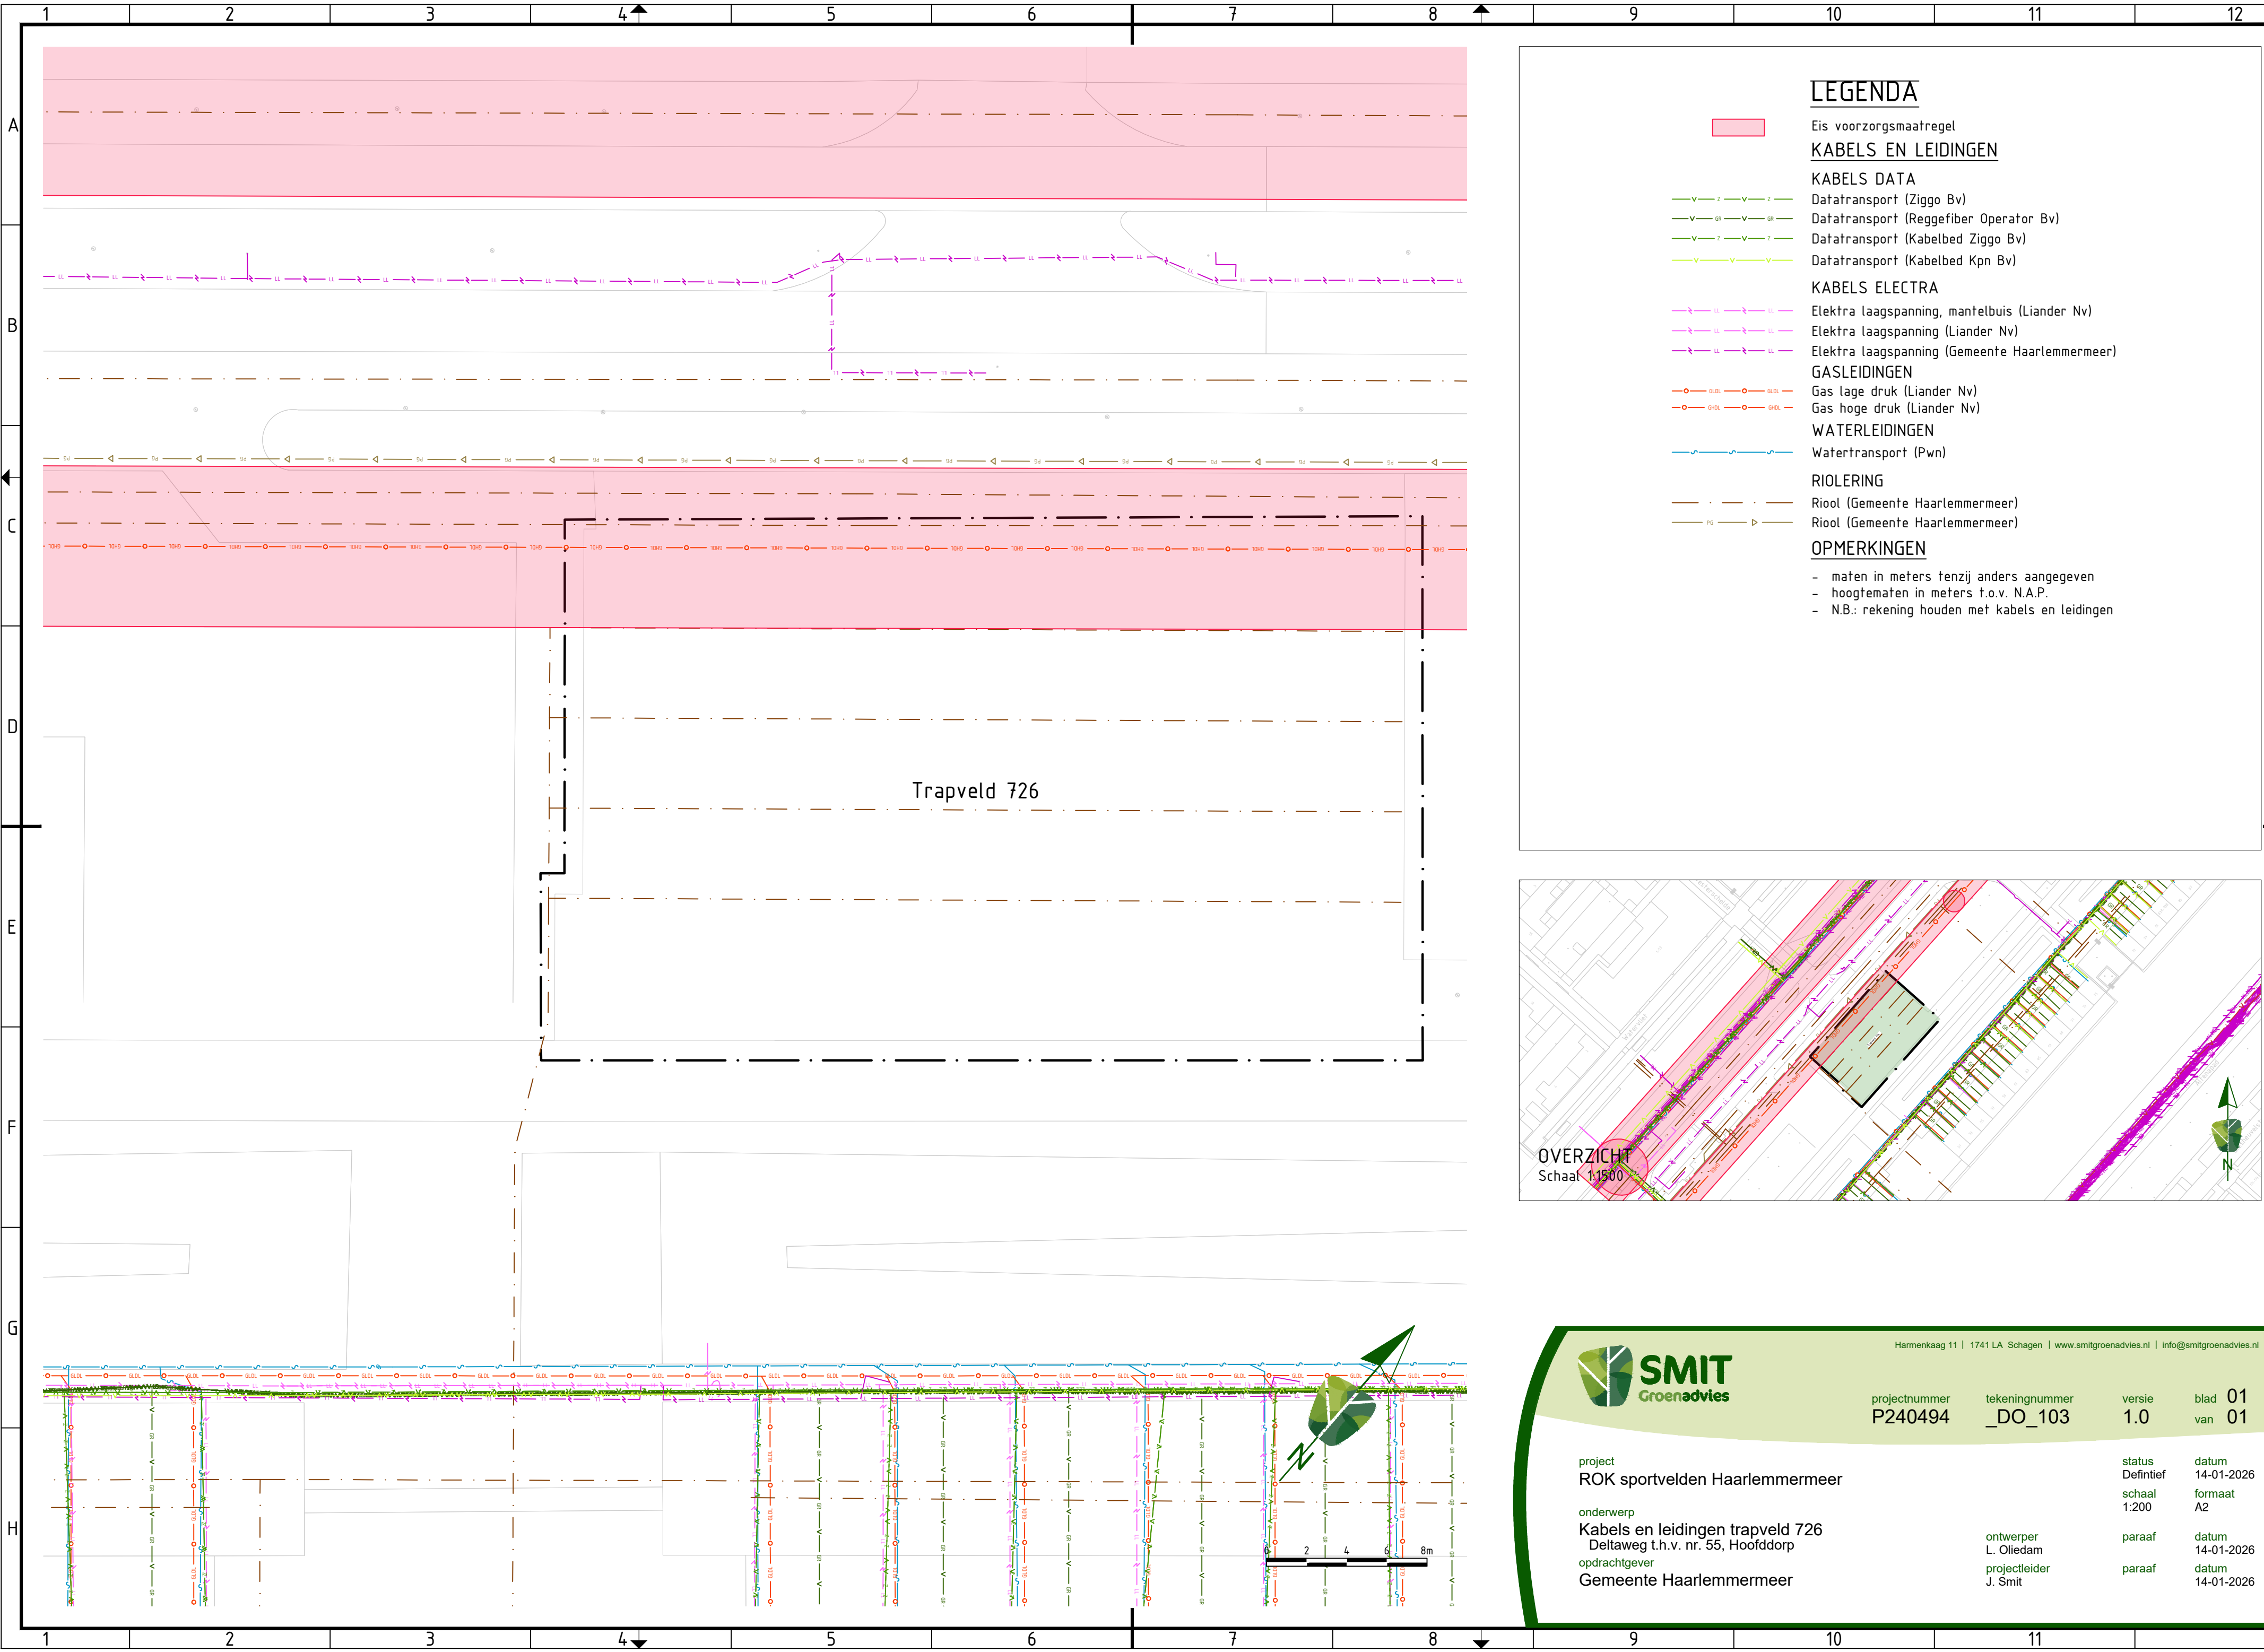


LEGENDA

- Eis voorzorgsmaatregel
- KABELS EN LEIDINGEN
- KABELS DATA
 - Datatransport (Ziggo Bv)
 - Datatransport (Reggefiber Operator Bv)
 - Datatransport (Kabelbed Ziggo Bv)
 - Datatransport (Kabelbed Kpn Bv)
- KABELS ELECTRA
 - Elektra laagspanning, mantelbuis (Liander Nv)
 - Elektra laagspanning (Liander Nv)
 - Elektra laagspanning (Gemeente Haarlemmermeer)
- GASLEIDINGEN
 - Gas lage druk (Liander Nv)
 - Gas hoge druk (Liander Nv)
- WATERLEIDINGEN
 - Watertransport (Pwn)
- RIOLERING
 - Riool (Gemeente Haarlemmermeer)
 - Riool (Gemeente Haarlemmermeer)

OPMERKINGEN

- maten in meters tenzij anders aangegeven
- hoogtematen in meters t.o.v. N.A.P.
- N.B.: rekening houden met kabels en leidingen

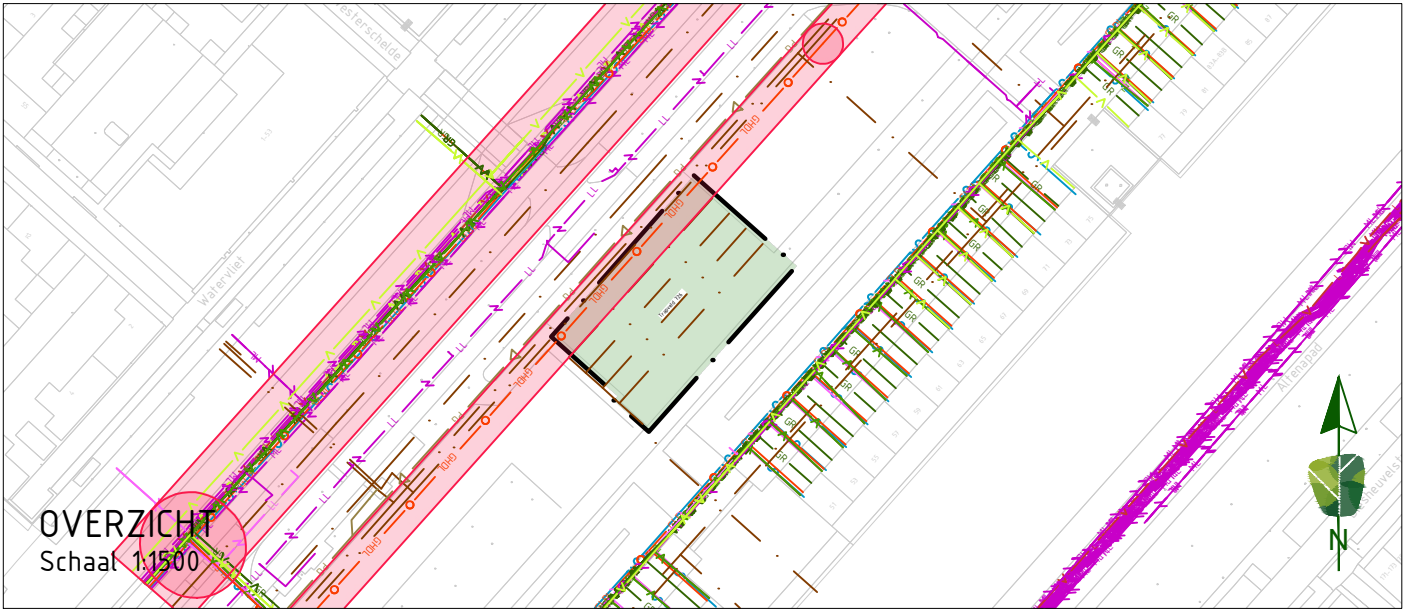

Harmenkaag 11 | 1741 LA Schagen | www.smitgroenadvies.nl | info@smitgroenadvies.nl

project
ROK sportvelden Haarlemmermeer

onderwerp
Kabels en leidingen trapveld 726
Deltaweg t.h.v. nr. 55, Hoofddorp

opdrachtgever
Gemeente Haarlemmermeer

status	Definitief	datum	14-01-2026
schaal	1:200	formaat	A2
ontwerper	L. Oliedam	paraaf	datum 14-01-2026
projectleider	J. Smit	paraaf	datum 14-01-2026