


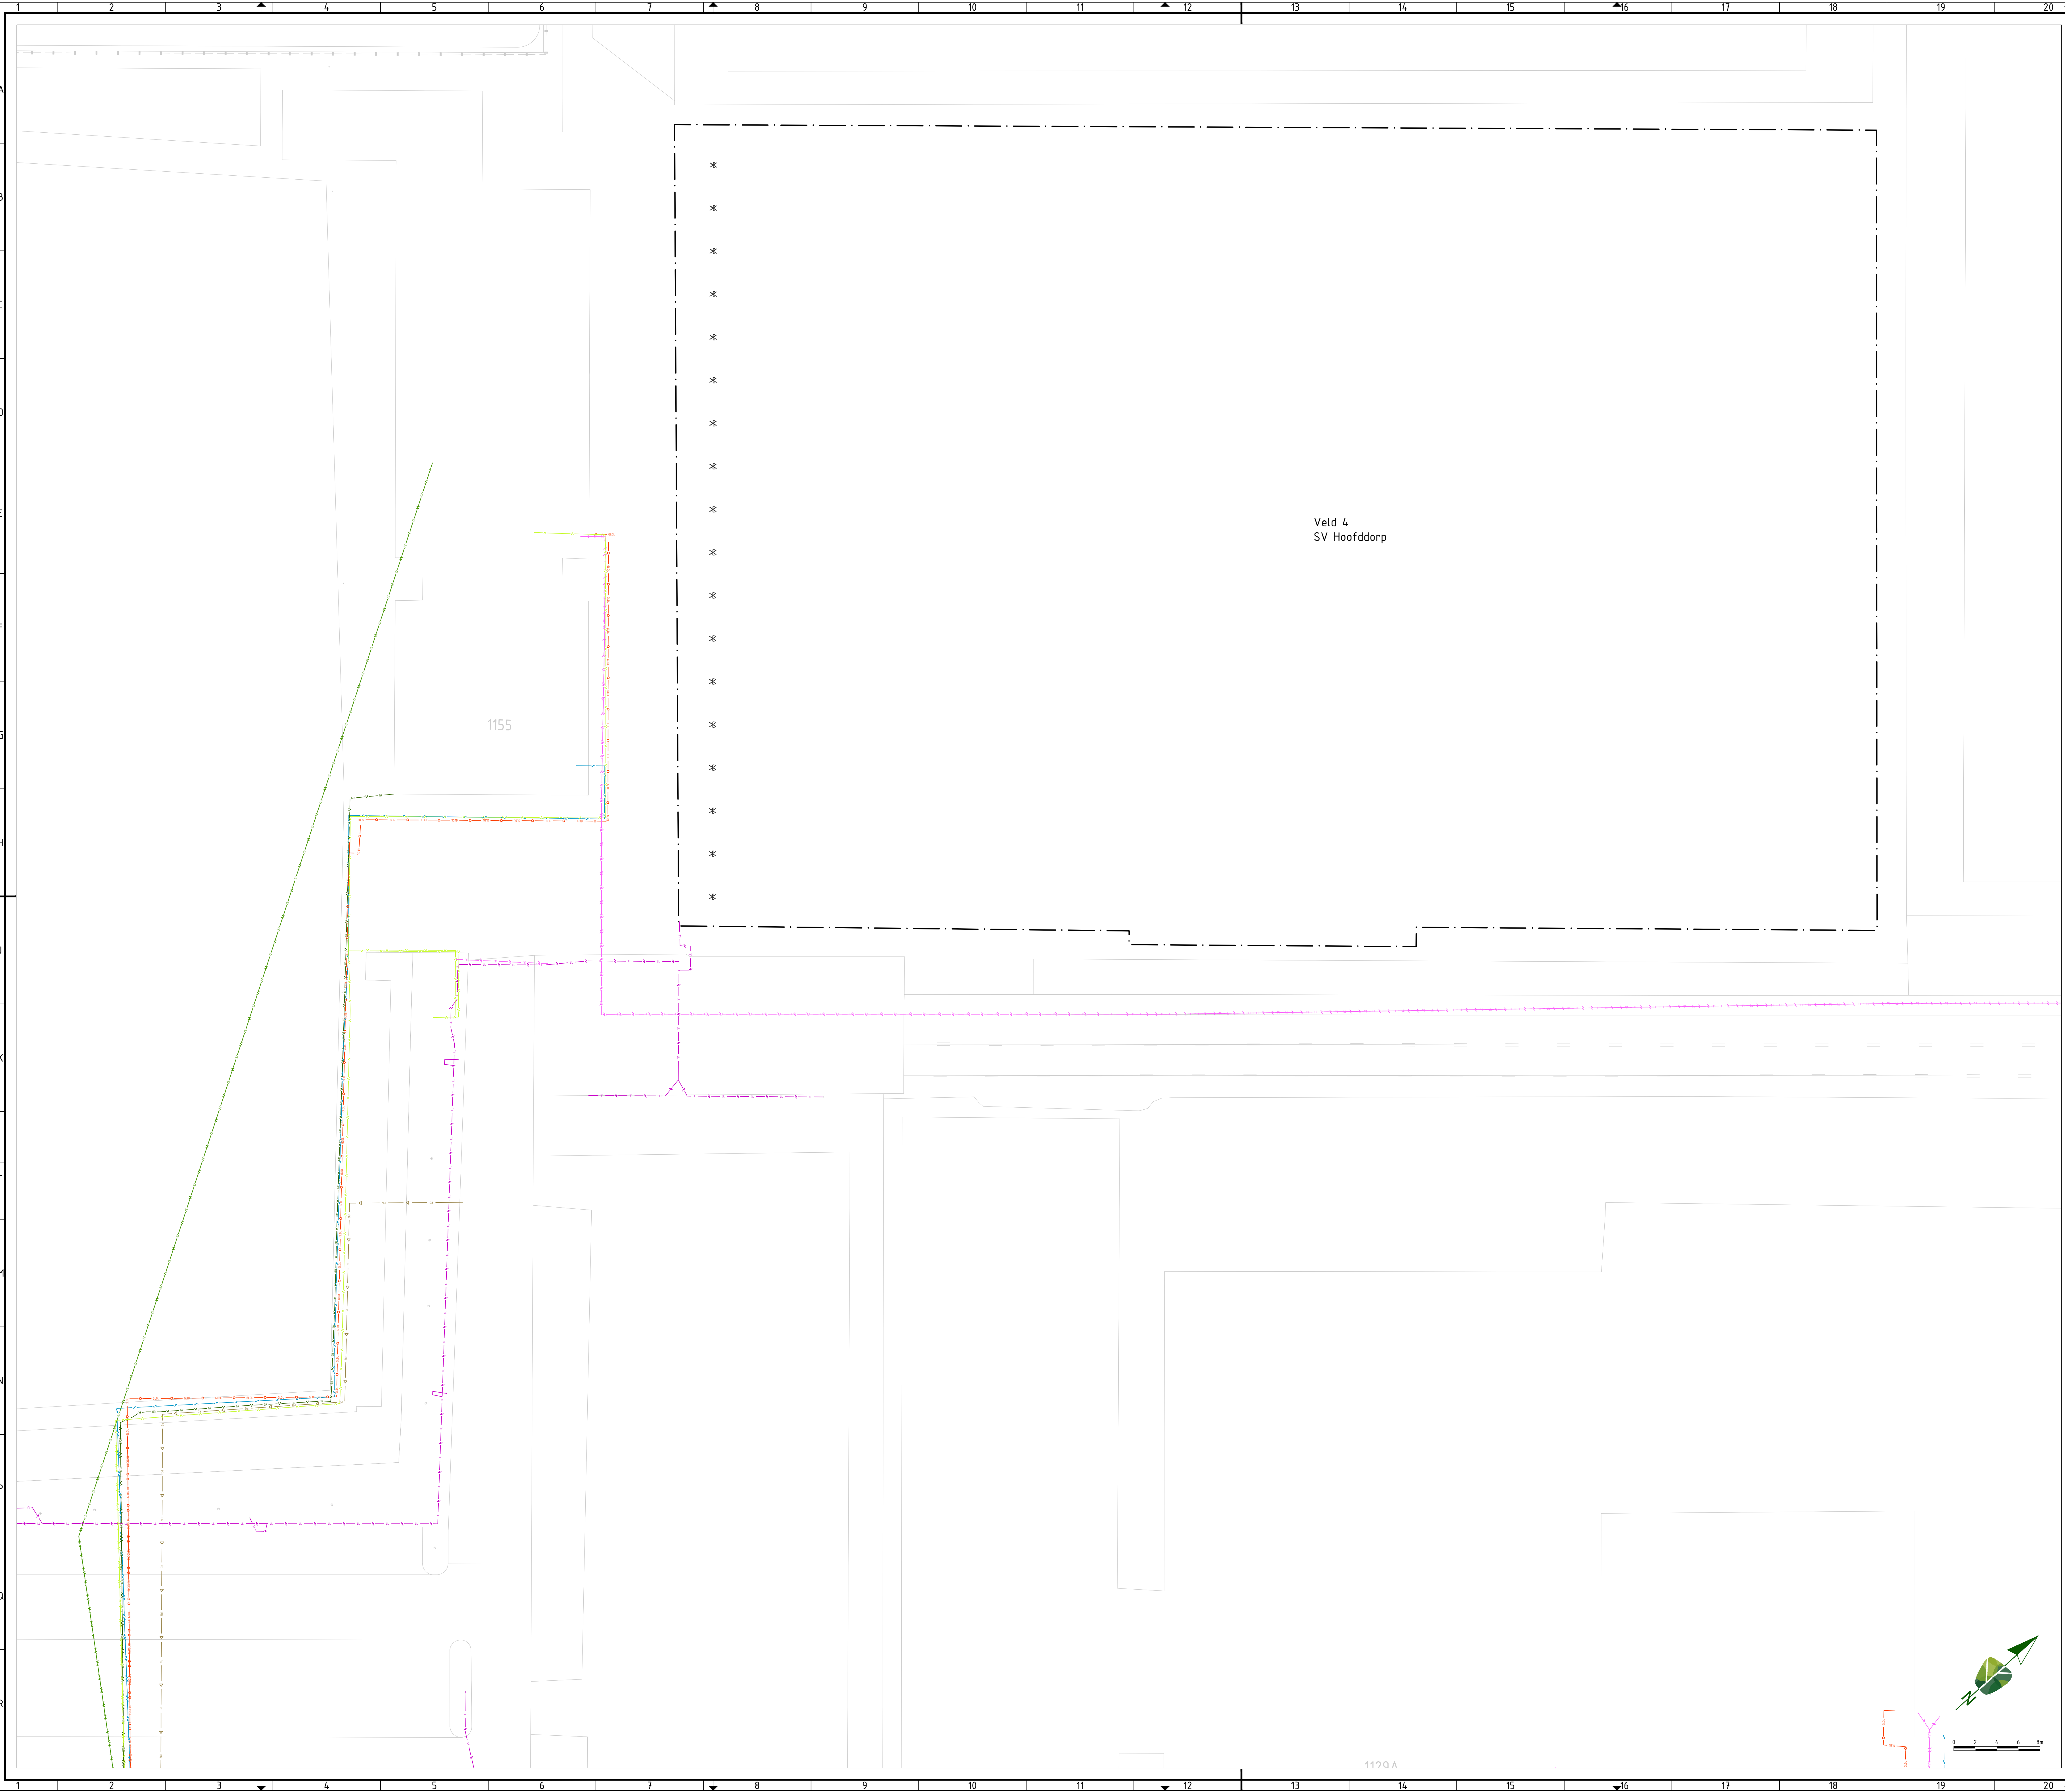

LEGENDA

KABELS EN LEIDINGEN BESTAAND

- KABELS DATA
- Datatransport (Ziggo Bv)
 - Datatransport (Reggefiber Operator Bv)
 - Datatransport, mantelbuis (Ziggo Bv)
 - Datatransport, mantelbuis (Reggefiber Operator Bv)
 - Datatransport, mantelbuis (Kpn Bv)
 - Datatransport (Kabelbed Ziggo Bv)
 - Datatransport (Kabelbed Kpn Bv)

KABELS ELECTRA

- Elektra laagspanning, mantelbuis (Lander Nv)
- Elektra laagspanning (Lander Nv)
- Elektra laagspanning (Gemeente Haarlemmermeer)

GASLEIDINGEN

- Gas lage druk, mantelbuis (Lander Nv)
- Gas lage druk (Lander Nv)

WATERLEIDINGEN


- Watertransport (Pwn)
- Watertransport, mantelbuis (Pwn)

RIOLERING

- Riool (Gemeente Haarlemmermeer)

OPMERKINGEN

- maten in meters tenzij anders aangegeven
- hoogtematen in meters t.o.v. N.A.P.
- NB: rekening houden met kabels en leidingen

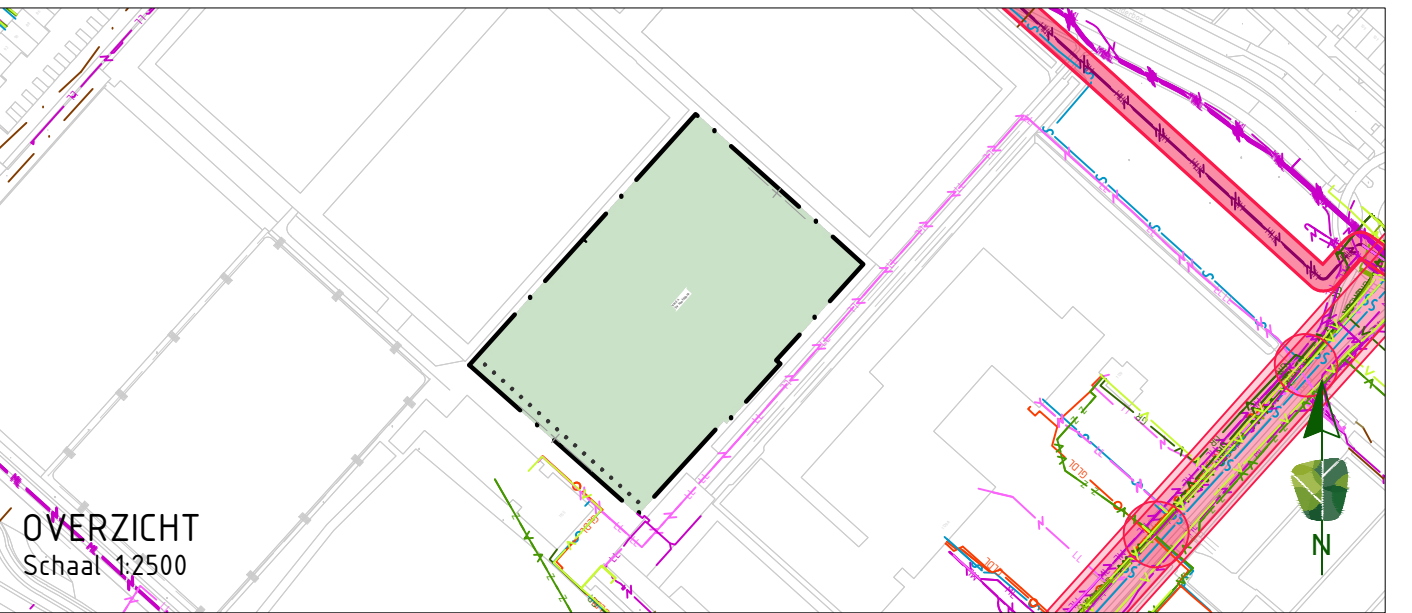

Harmerlaag 11 | 1741 LA Schagen | www.smitsgroenadvies.nl | info@smitsgroenadvies.nl

project	projectnummer	tekeningnummer	versie	blad
ROK sportvelden Haarlemmermeer	P240494	_DO_104	1.0	01
onderwerp	Kabels en leidingen SV Hoofddorp	ontwerper	L. Oudean	status
		paraf	J. Smit	Definitief
		datum	14-01-2026	schaal
			1:200	formaat
			A0	
		datum	14-01-2026	
		datum	14-01-2026	