


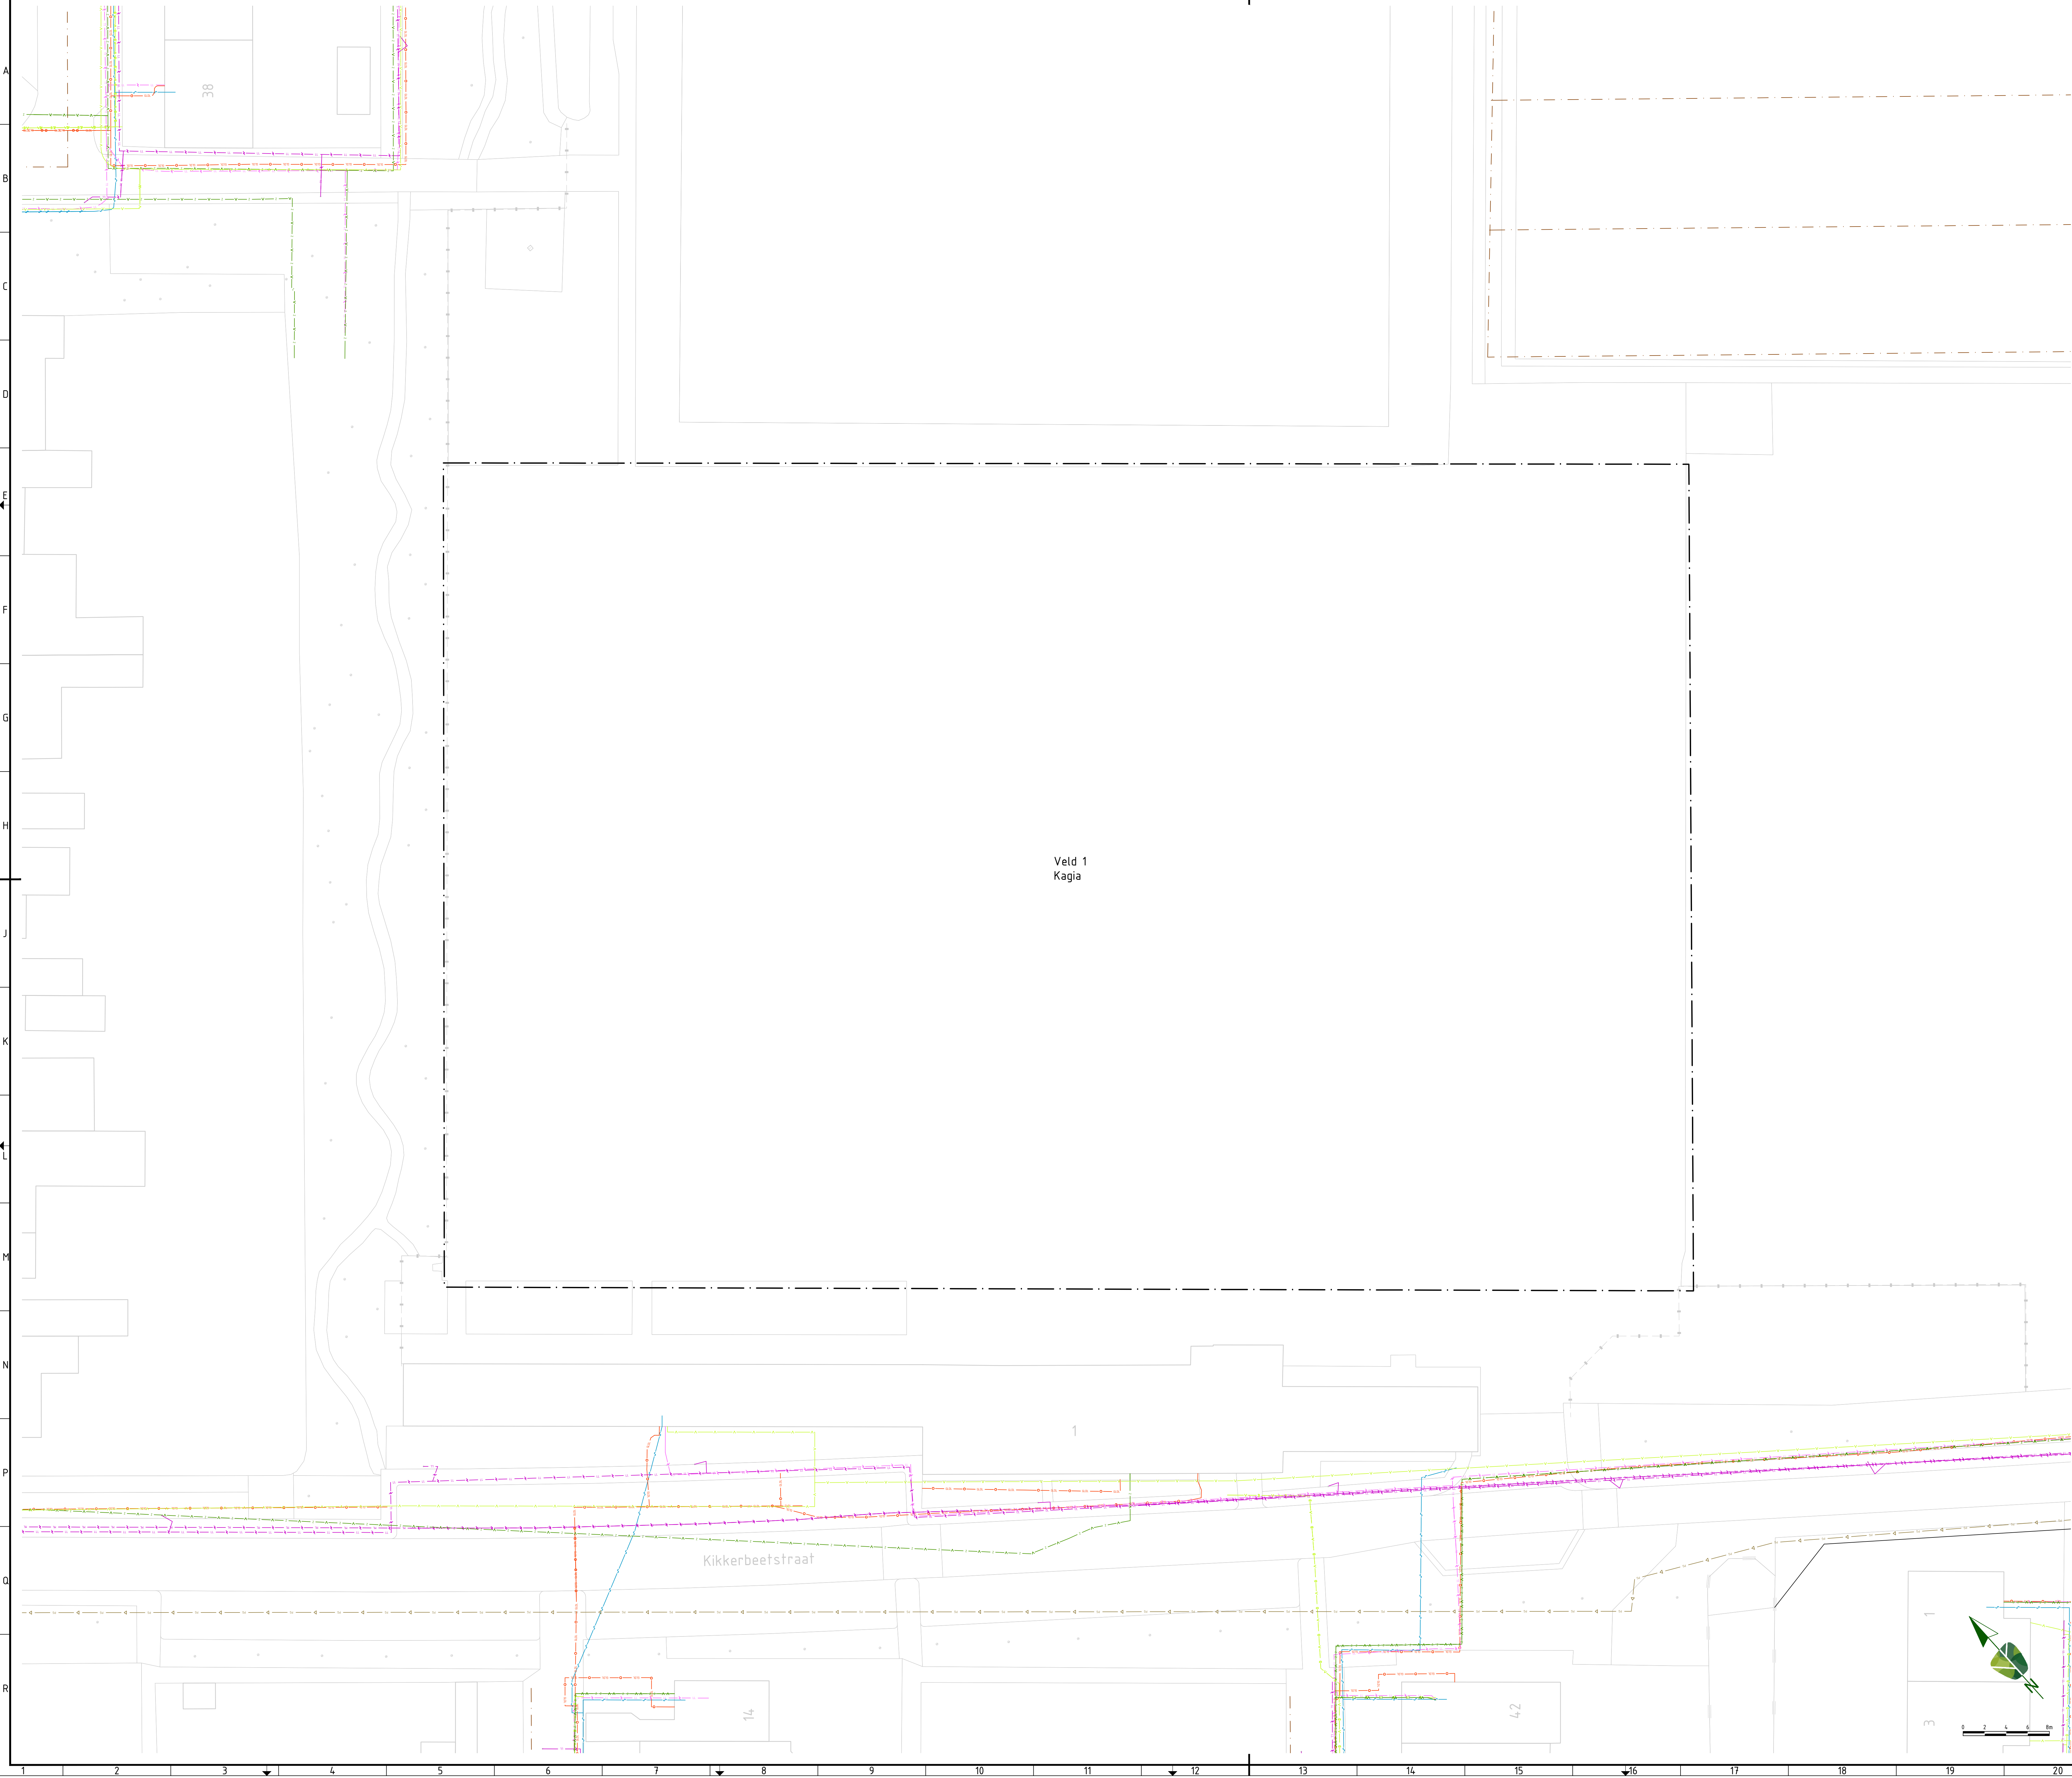

LEGENDA

KABELS EN LEIDINGEN BESTAAND

KABELS DATA

- Datatransport (Ziggo Bv)
- Datatransport, mantelbuis (Ziggo Bv)
- Datatransport, mantelbuis (Delta Fiber Netwerk Bv)
- Datatransport (Kabelbed Ziggo Bv)
- Datatransport (Kabelbed Kpn Bv)
- Datatransport (Delta Fiber Netwerk Bv)

KABELS ELECTRA

- Elektra laagspanning, mantelbuis (Lander Nv)
- Elektra laagspanning, mantelbuis (Gemeente Haarlemmermeer)
- Elektra laagspanning (Lander Nv)
- Elektra laagspanning (Gemeente Haarlemmermeer)
- Elektra middenspanning, mantelbuis (Lander Nv)
- Elektra middenspanning (Lander Nv)

GASLEIDINGEN

- Gas lage druk, mantelbuis (Lander Nv)
- Gas lage druk (Lander Nv)

WATERLEIDINGEN

- Watertransport (Pwn)

RIJDLERING


- Riool (Gemeente Haarlemmermeer)

OVERIGE

- Overige (Overig Hoogheemraadschap Van Rijnland)

OPMERKINGEN

- maten in meters tenzij anders aangegeven
- hoogtematen in meters t.o.v. N.A.P.
- NB: rekening houden met kabels en leidingen

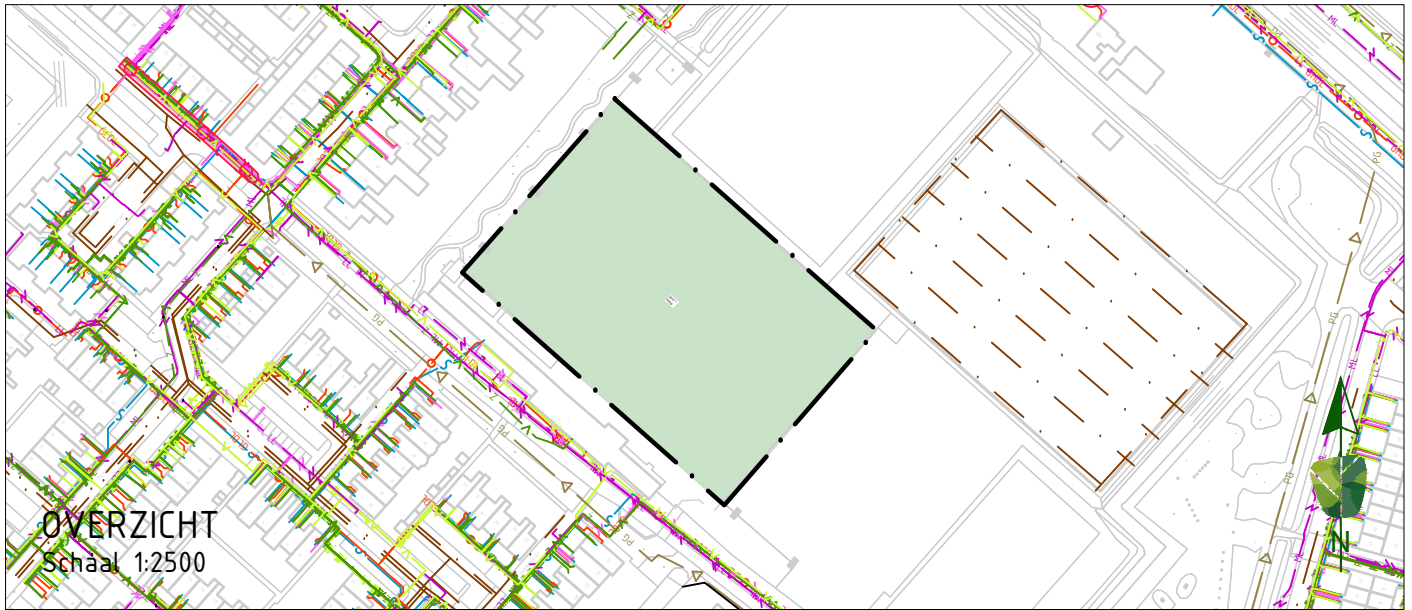

Hammerlaag 11 | 1701 LA Schagen | www.smitgroenadvies.nl | info@smitgroenadvies.nl

projectnummer	tekeningnummer	versie	blad
P240494	_DO_105	1.0	01 van 01

project
ROK sportvelden Haarlemmermeer

onderwerp
Kabels en Leidingen Kagia
Veld 1, Laserbroek
opdrachtgever
Gemeente Haarlemmermeer

status	datum
Definitief	14-01-2026
schaal	formaat
1:200	A3
ontwerper	paraaf
L. Oledam	datum
projectleider	paraaf
J. Smit	14-01-2026