


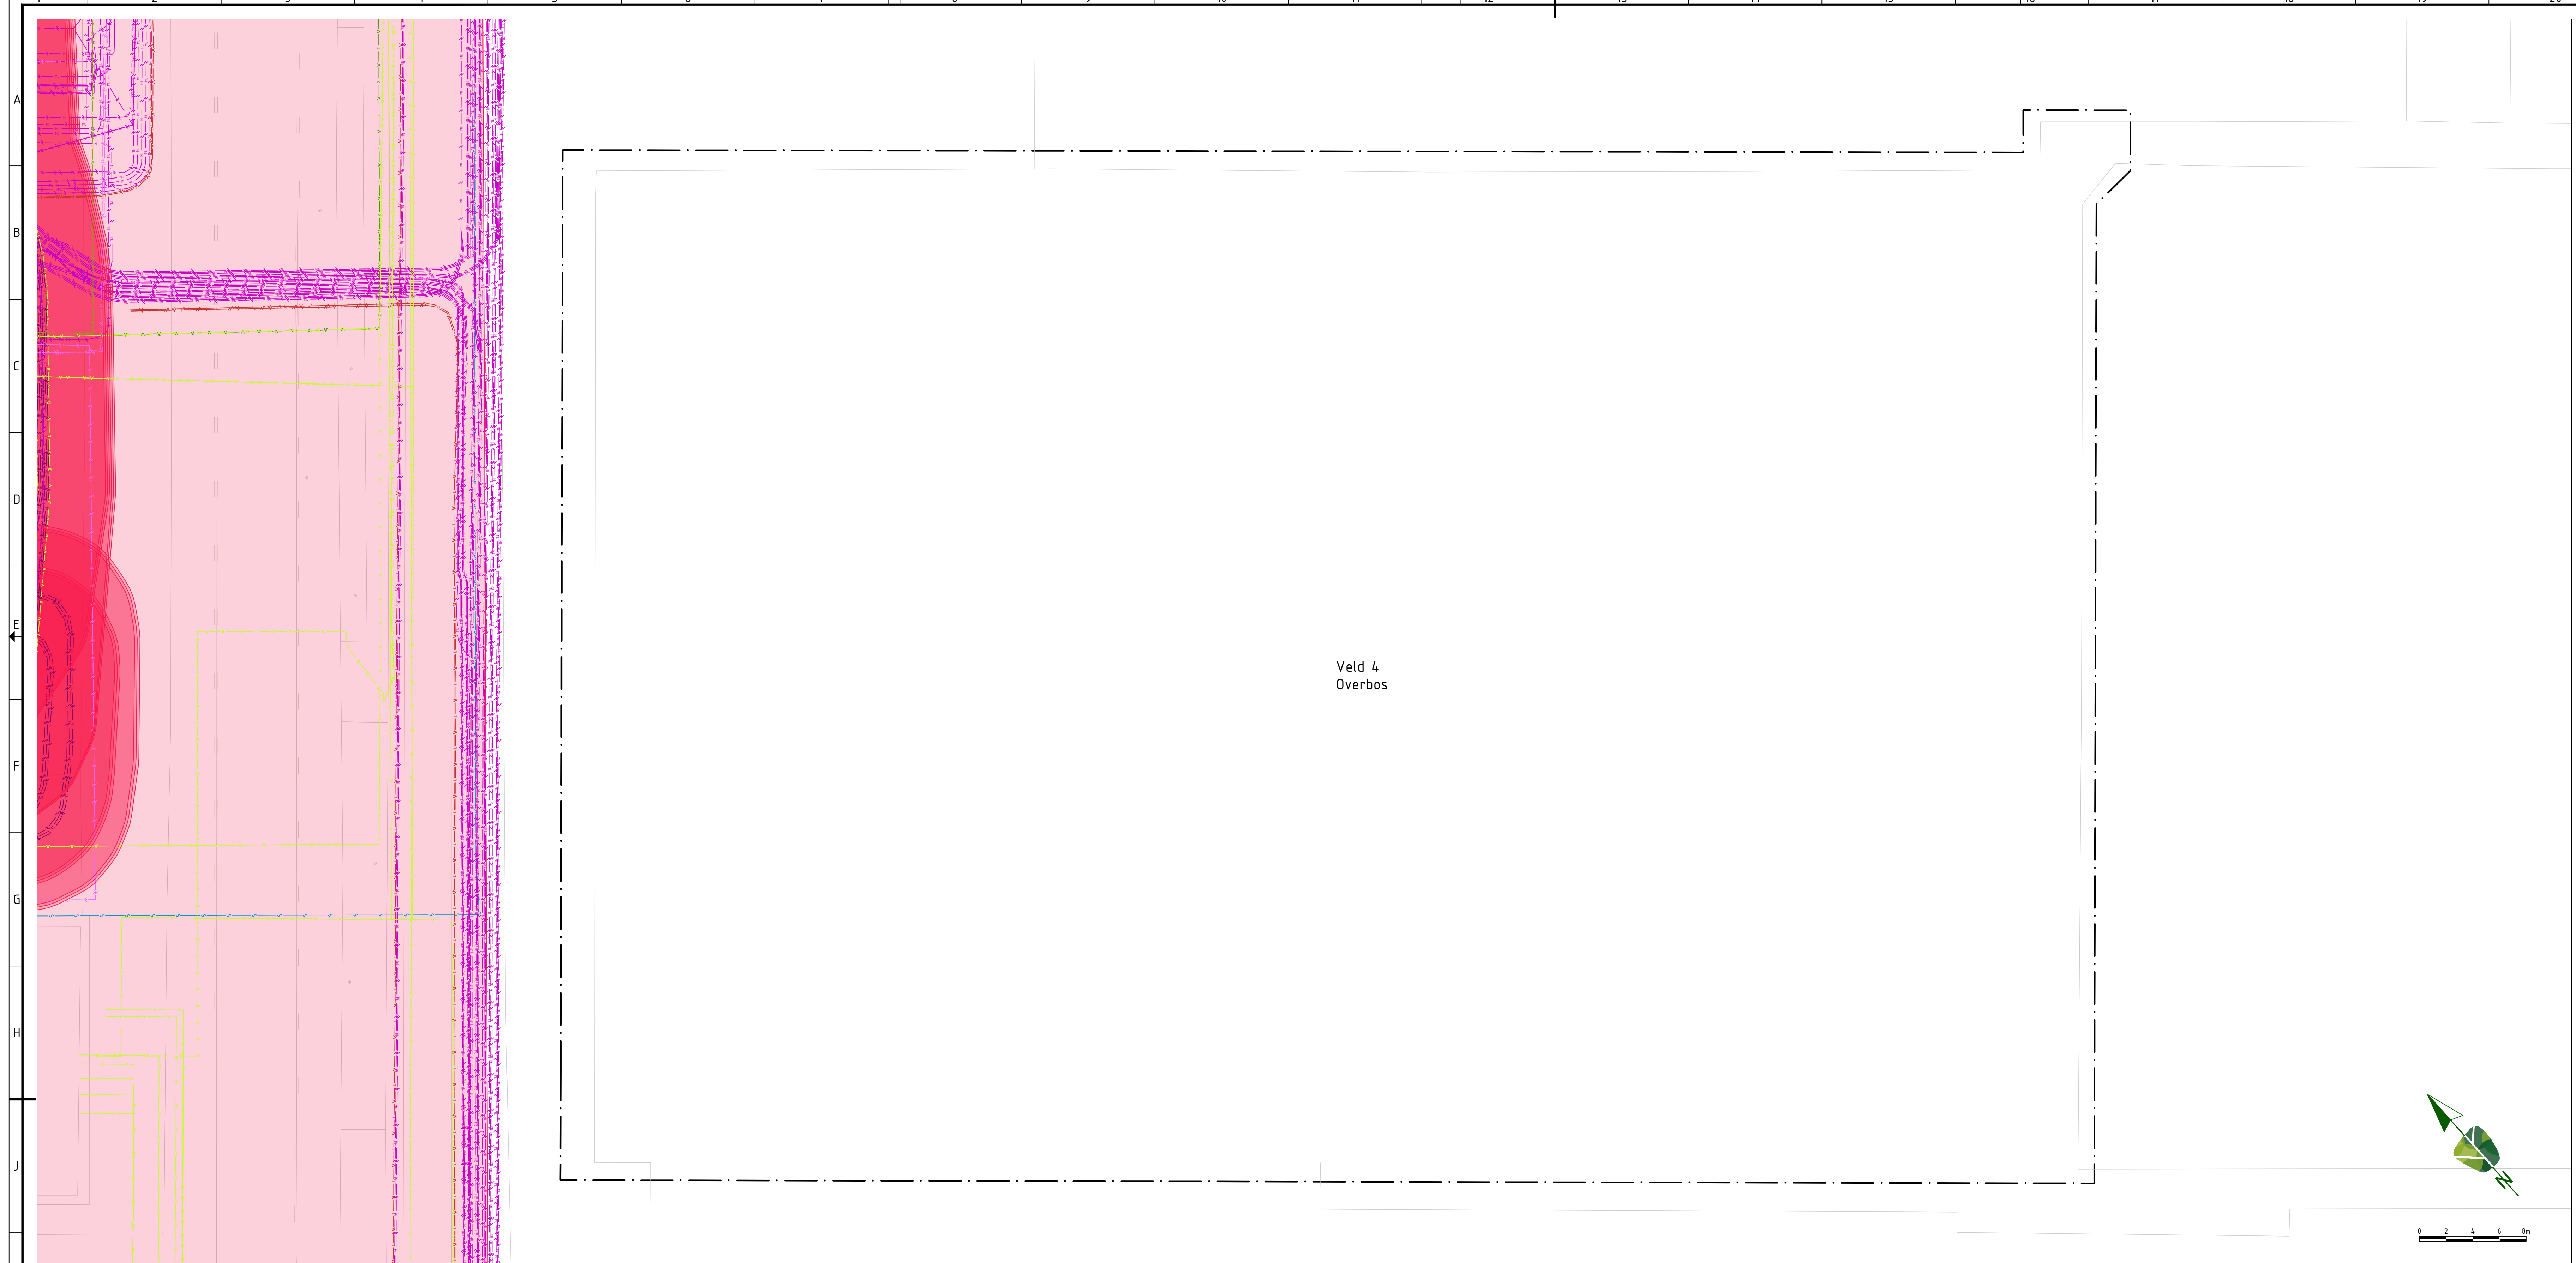

Veld 4  
Overbos

LEGENDA

KABELS EN LEIDINGEN BESTAAND

Eis voorzorgsmaatregel

KABELS DATA

Datatransport, mantelbus (Ziggo Bv)

Datatransport, mantelbus (Kpn Bv)

Datatransport, mantelbus (Alliander Telecom Nv)

Datatransport (Kabelbed Ziggo Bv)

Datatransport (Kabelbed Odido Nederlands Bv)

Datatransport (Kabelbed Kpn Bv)

Datatransport (Duct Ziggo Bv)

Datatransport (Alliander Telecom Nv)

KABELS ELECTRA

Elektra laagspanning, mantelbus (Liaander Nv)

Elektra laagspanning (Liaander Nv)

Elektra middenspanning, mantelbus (Liaander Nv)

Elektra middenspanning (Liaander Nv)

Elektra hoogspanning (TenneT Tso)

WATERLEIDINGEN

Watertransport (Pwnl)

OPMERKINGEN

- maten in meters tenzij anders aangegeven

- hoogtematen in meters t.o.v. N.A.P.

- N.B.: rekening houden met kabels en leidingen

SMIT

Groenadvies

Harmerlaag 11 | 1741 LA Schagen | [www.smitsgroenadvies.nl](http://www.smitsgroenadvies.nl)

projectnummer

P240494

tekeningnummer

\_DO\_106

versie

1.0

blad

01

van

01

project

ROK sportvelden Haarlemmermeer

onderwerp

Kabels en leidingen Overbos

ontwerper

L. Oudean

opdrachtgever

Gemeente Haarlemmermeer

status

Definitief

datum

14-01-2026

paraaf

datum

14-01-2026

paraaf

J. Smit

datum

14-01-2026