


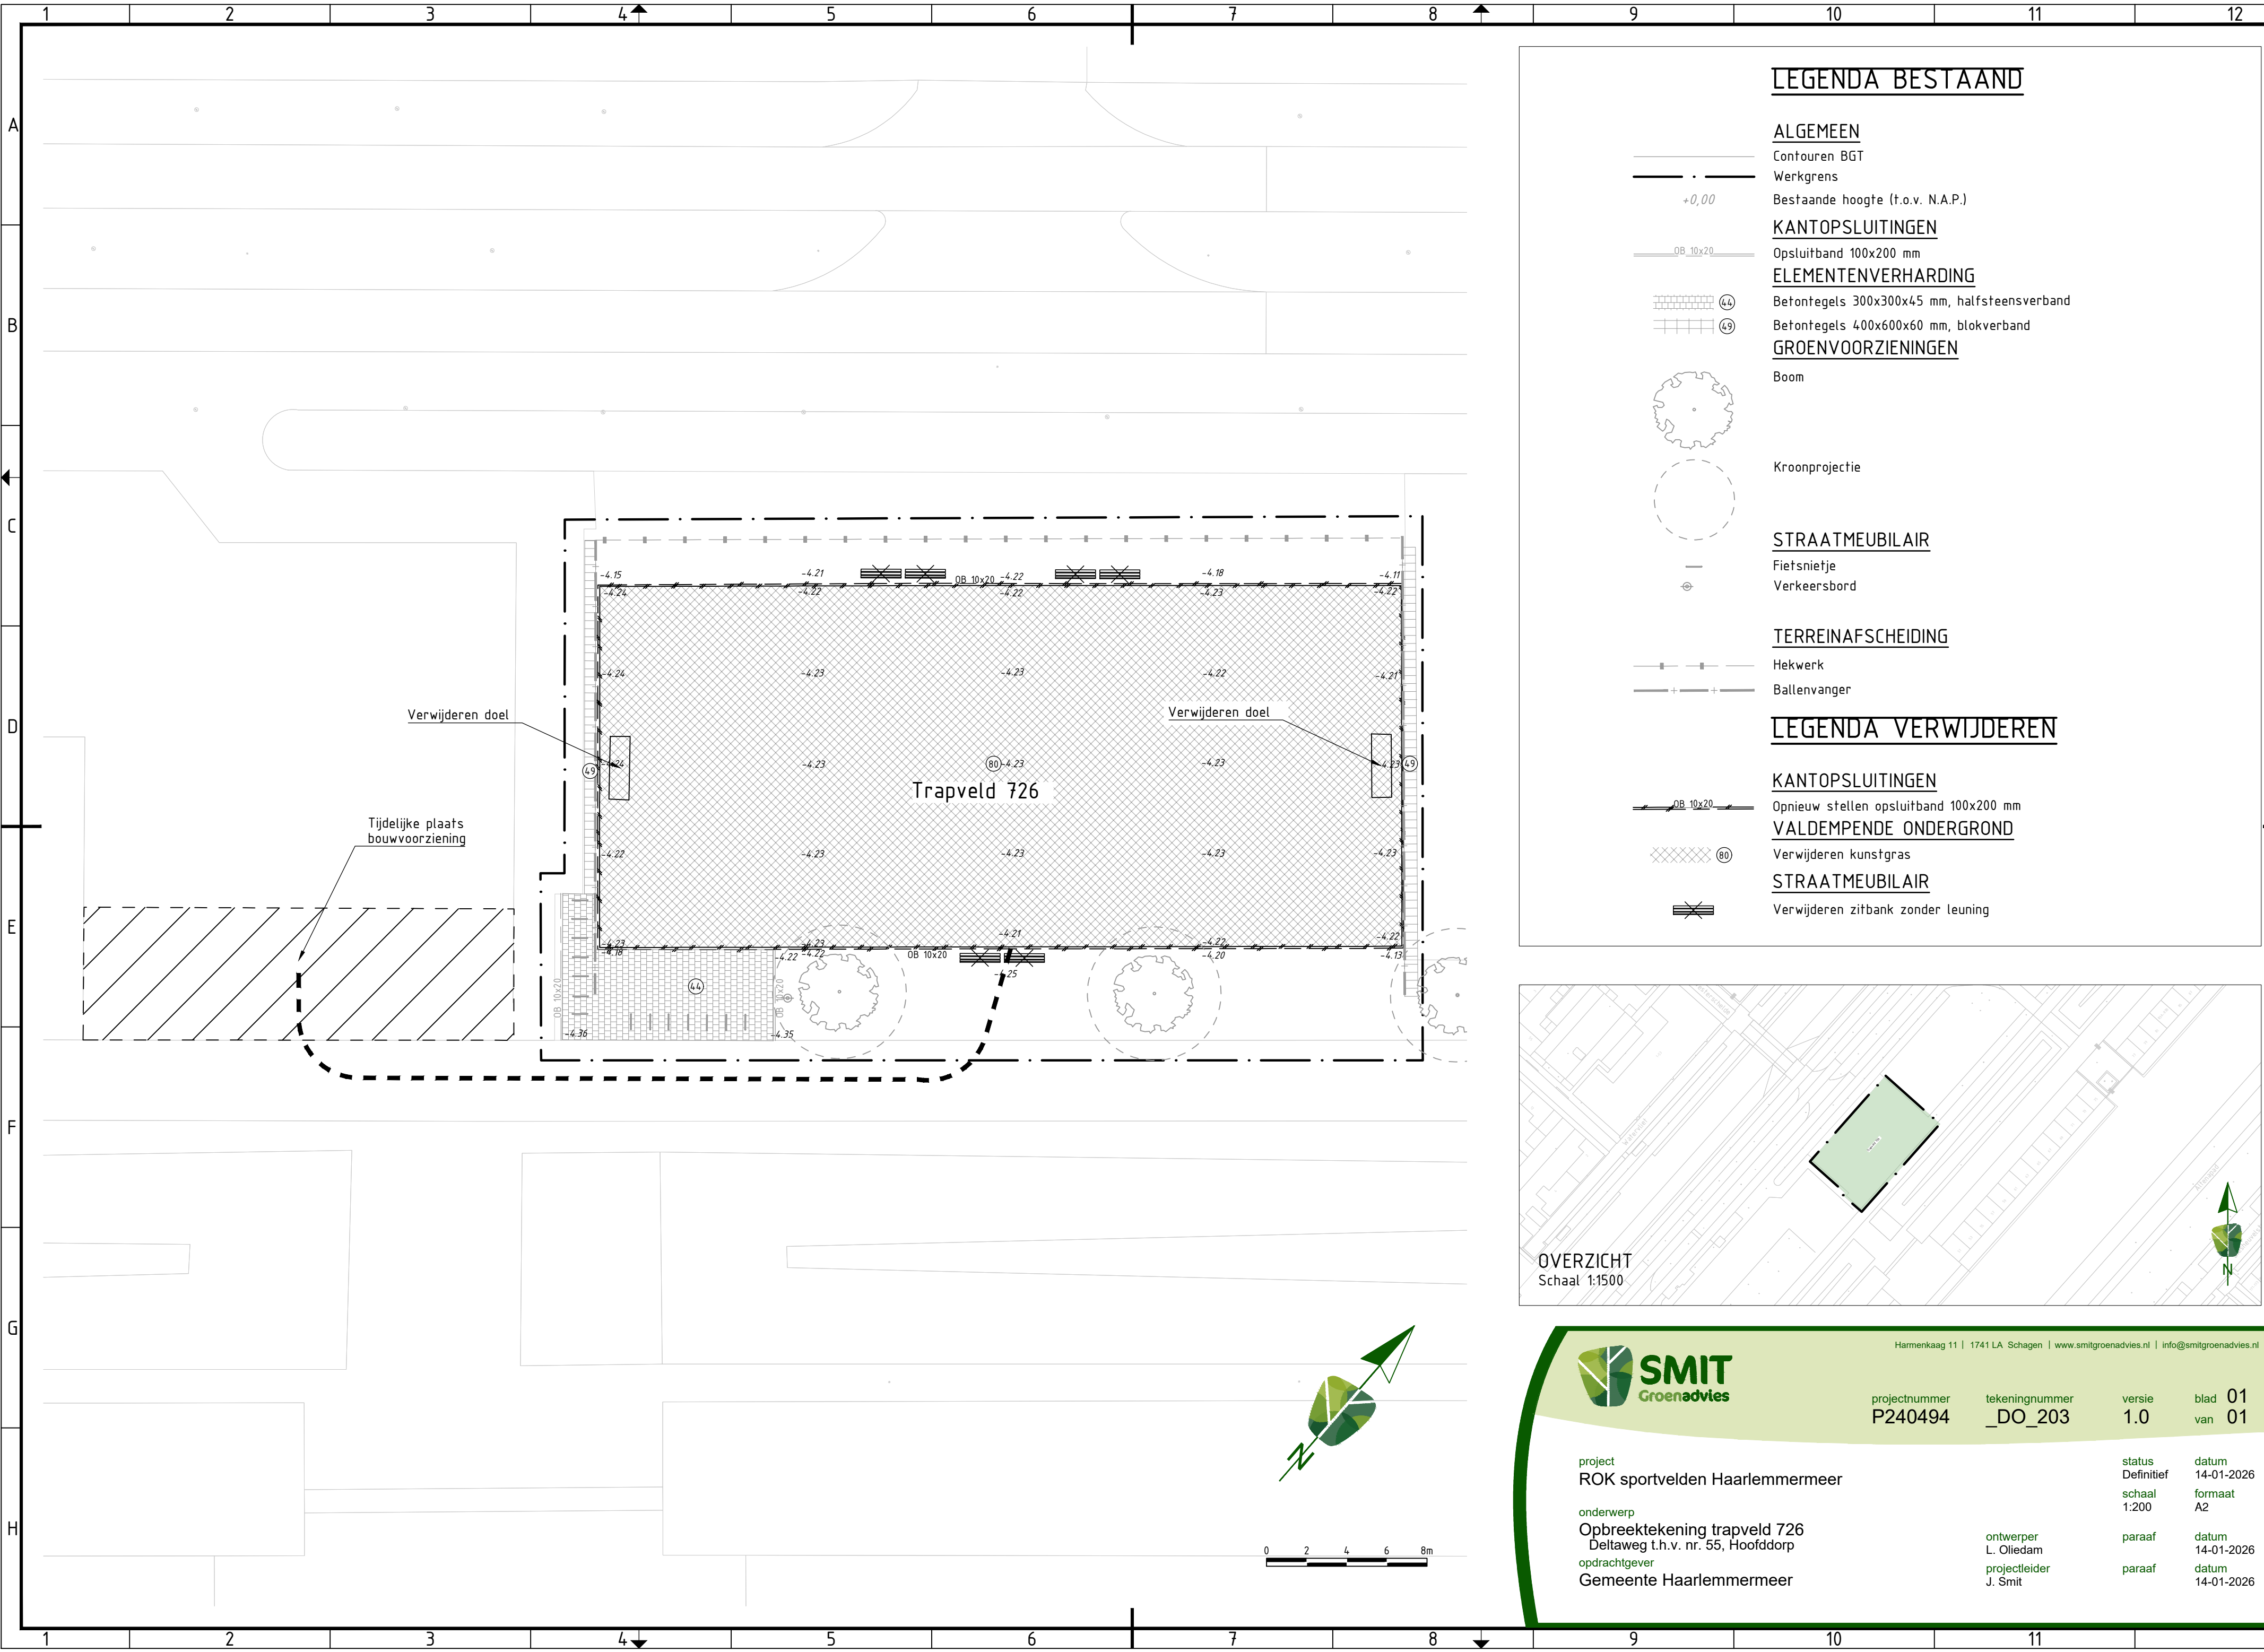

LEGENDA BESTAAND

ALGEMEEN

- Contouren BGT
- Werkgrens
- Bestaande hoogte (t.o.v. N.A.P.)

KANTOPSLUITINGEN

- Opsluitband 100x200 mm

ELEMENTENVERHARDING

- Betontegels 300x300x45 mm, halfsteensverband
- Betontegels 400x600x60 mm, blokverband

GROENVOORZIENINGEN

- Boom
- Kroonprojectie

STRAATMEUBILAIR

- Fietsnietje
- Verkeersbord

TERREINAFSCHEIDING

- Hekwerk
- Ballenvanger

LEGENDA VERWIJDEREN

KANTOPSLUITINGEN


- Opnieuw stellen opsluitband 100x200 mm

VALDEPENDE ONDERGROND

- Verwijderen kunstgras

STRAATMEUBILAIR

- Verwijderen zitbank zonder leuning

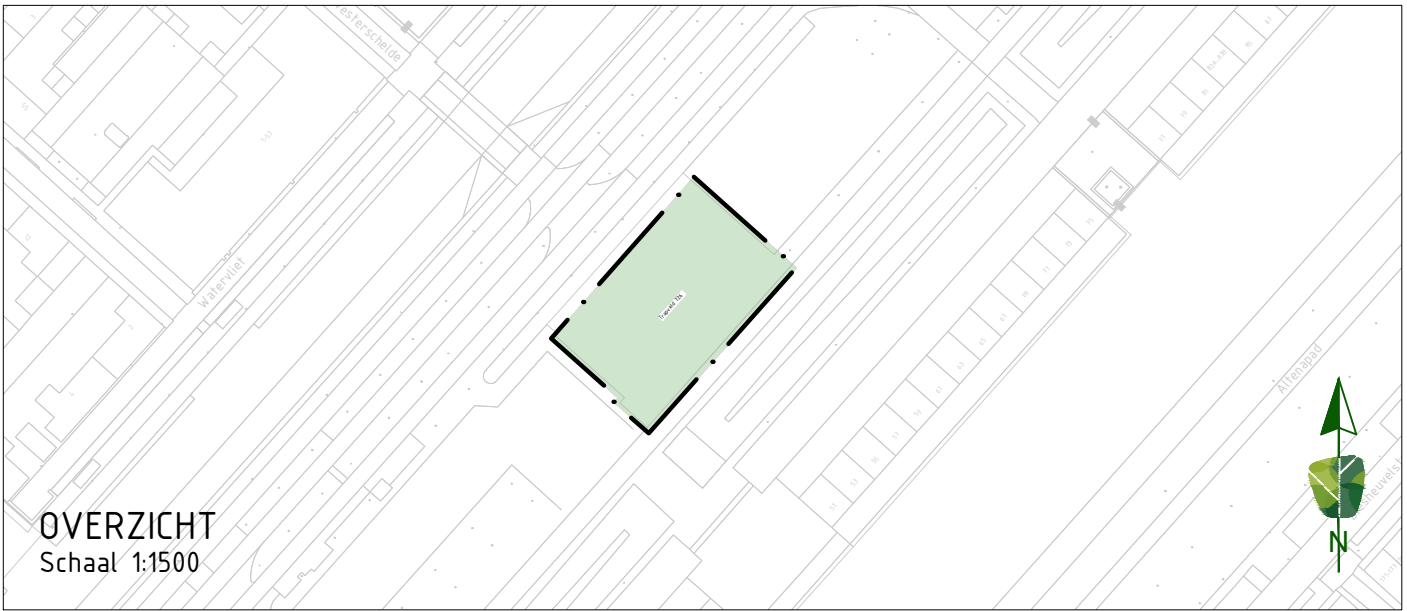

Harmerkaag 11 | 1741 LA Schagen | www.smitgroenadvies.nl | info@smitgroenadvies.nl

project
ROK sportvelden Haarlemmermeer

onderwerp
Opbreektekening trapveld 726
Deltaweg t.h.v. nr. 55, Hoofddorp
opdrachtgever
Gemeente Haarlemmermeer

status	Definitief	datum	14-01-2026
schaal	1:200	formaat	A2
ontwerper	L. Oledam	paraaf	datum 14-01-2026
projectleider	J. Smit	paraaf	datum 14-01-2026

