


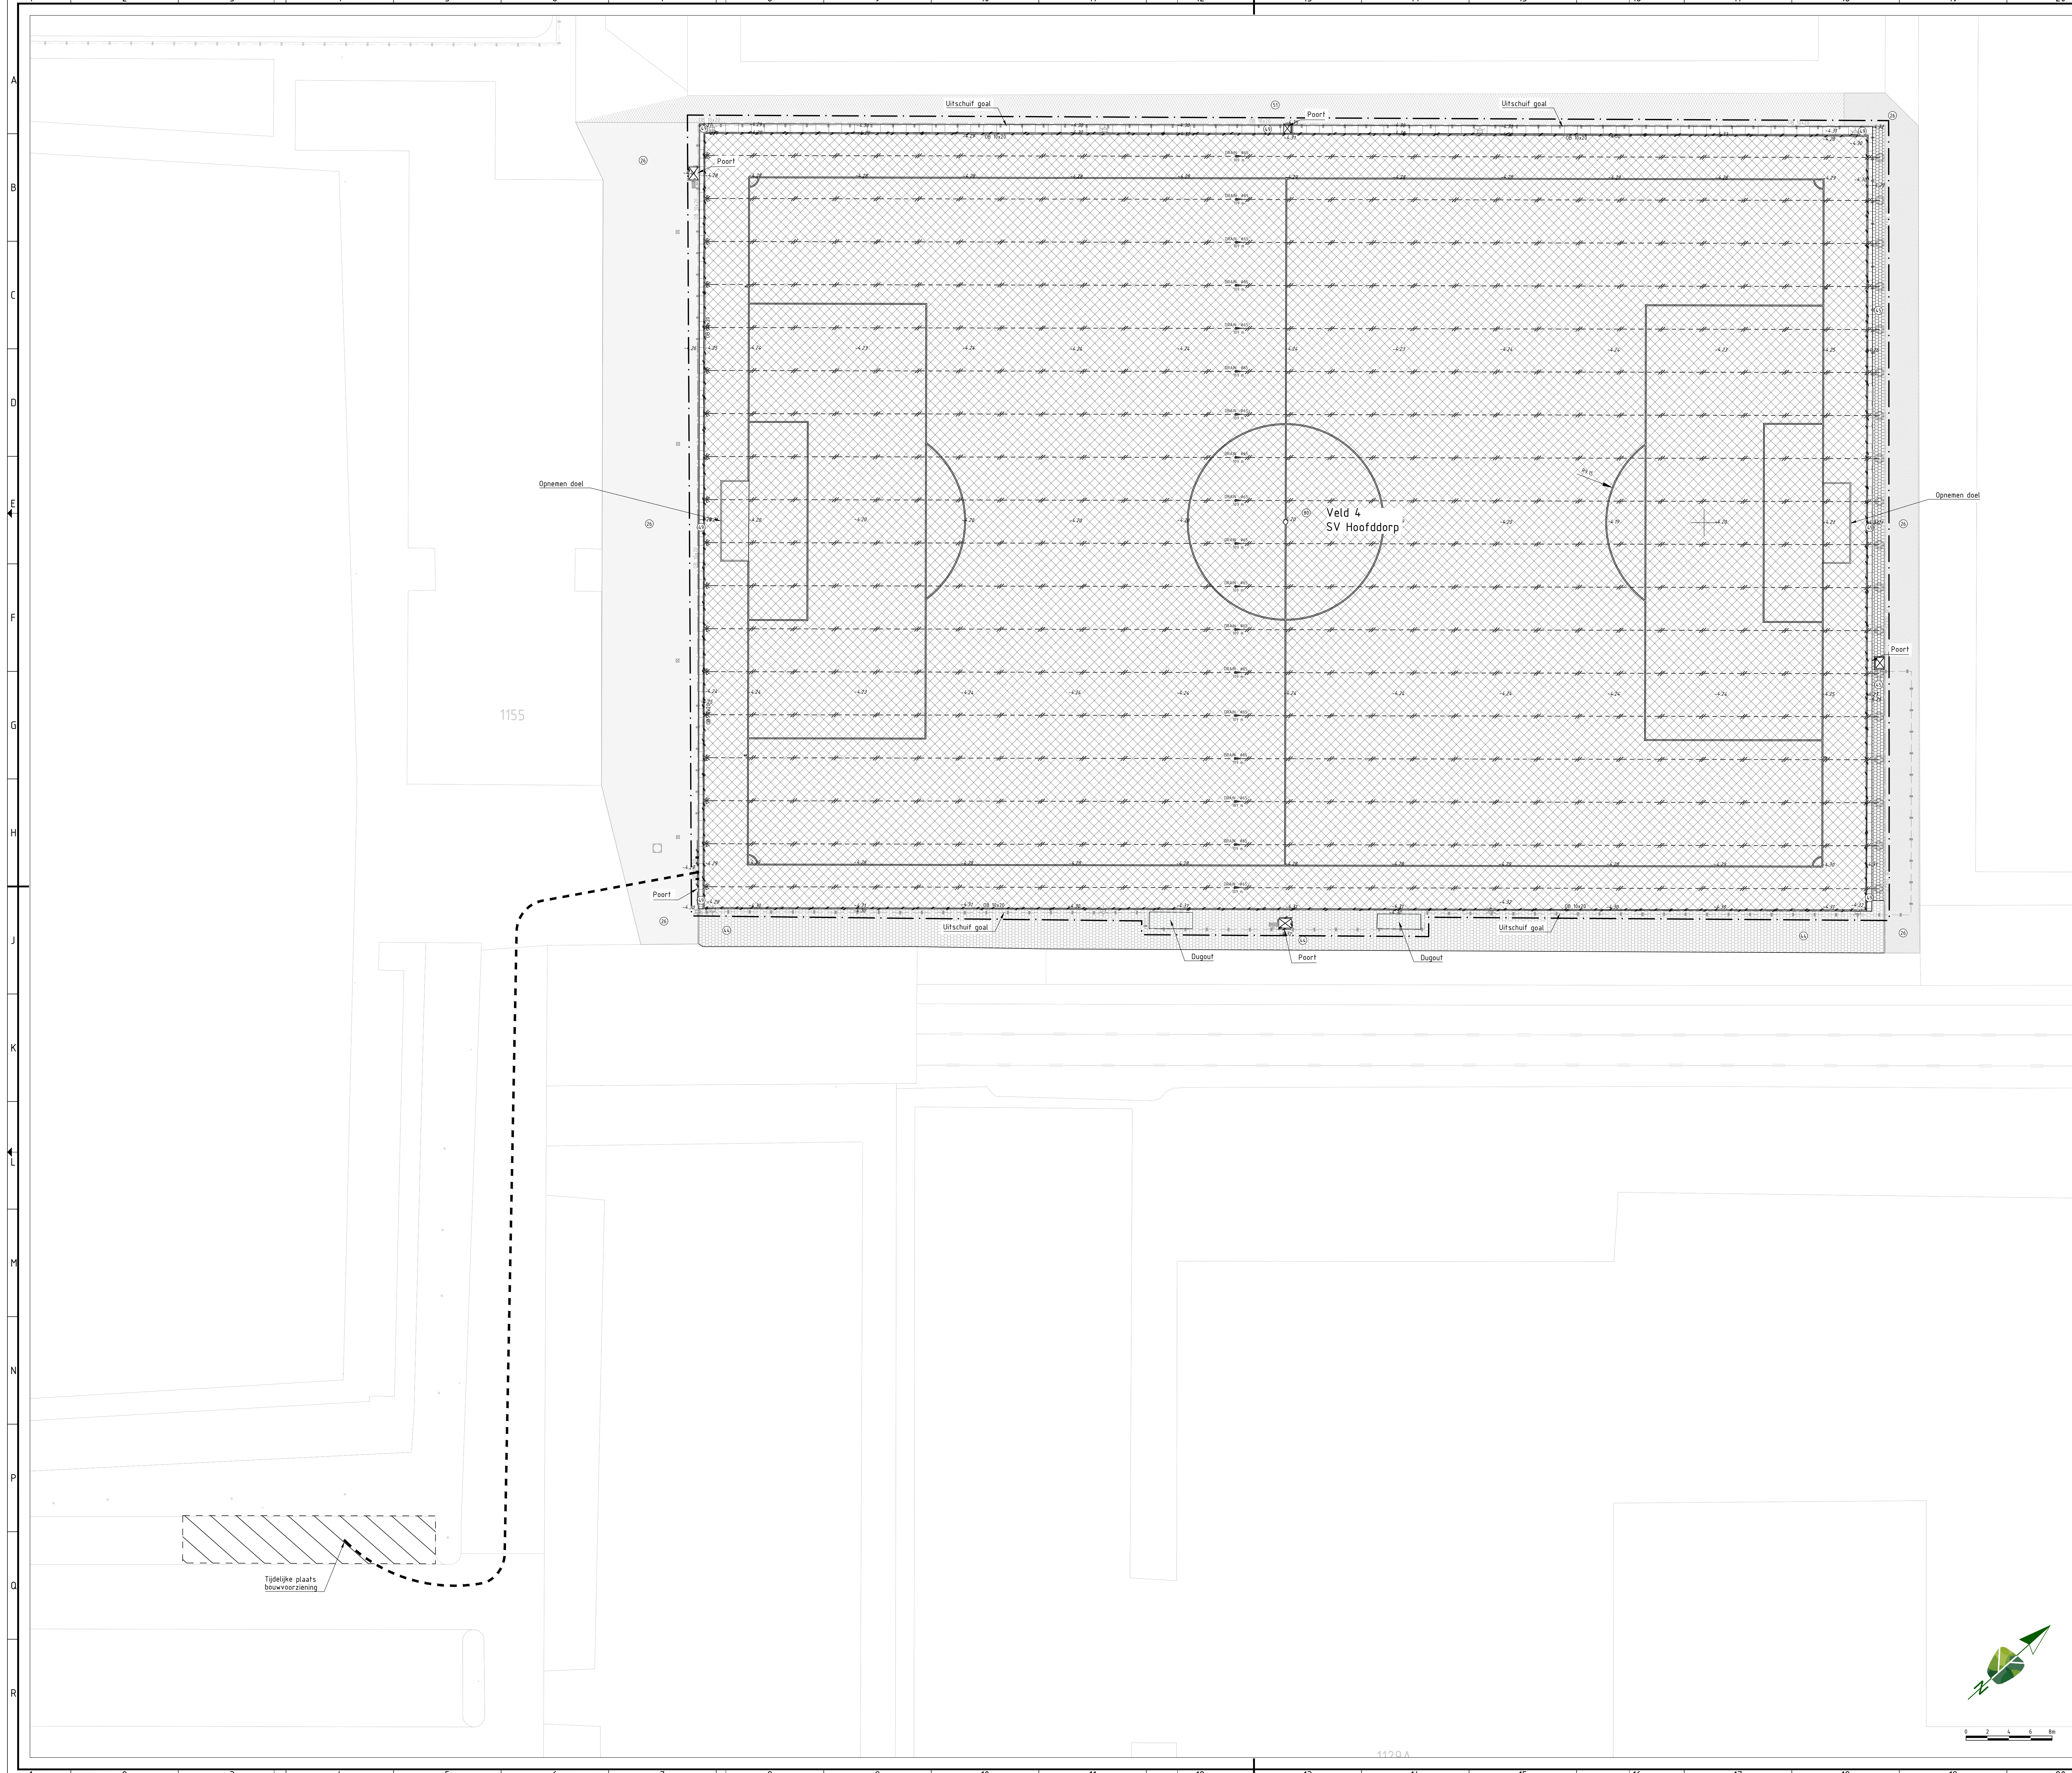


LEGENDA BESTAAND

- ALGEMEEN**
Contouren BGT
Werkgrens
Bestaande hoogte (t.o.v. N.A.P.)
- KANTOPSLUITINGEN**
Opsluitband 100x200 mm
- ELEMENTENVERHARDING**
Betonstraatstenen keeformaat, elleboogverband
Betontegels 300x300x45 mm, halfsteensverband
- BITUMINEUZE VERHARDINGEN**
Asfaltverharding
- RIOLERINGEN**
Straatriool 300x200 mm
Inspectieput van beton, HWA riool
Doorsputput drainage
- STRAATMEUBILAIR**
Afrabak
- TERREINAFSCHEIDING**
Hekwerk
Ballenvanger
- OPENBARE VERLICHTING**
Lichtmast paaltop

LEGENDA VERWIJDEREN

- KANTOPSLUITINGEN**
Opnemen opsluitband 100x200 mm
- ELEMENTENVERHARDING**
Opnemen betontegels 300x300x45 mm, halfsteensverband
Opnemen betontegels 400x600x45 mm, blokverband
- VALDEMPENDE ONDERGROND**
Verwijderen kunstgrasmat
- RIOLERINGEN**
Verwijderen drainagebus, PE Ø65 mm
Verwijderen eindkap drainagebus
- OVERIGEN**
Verwijderen wal/off mat
- TERREINAFSCHEIDING**
Openbreken hekwerk

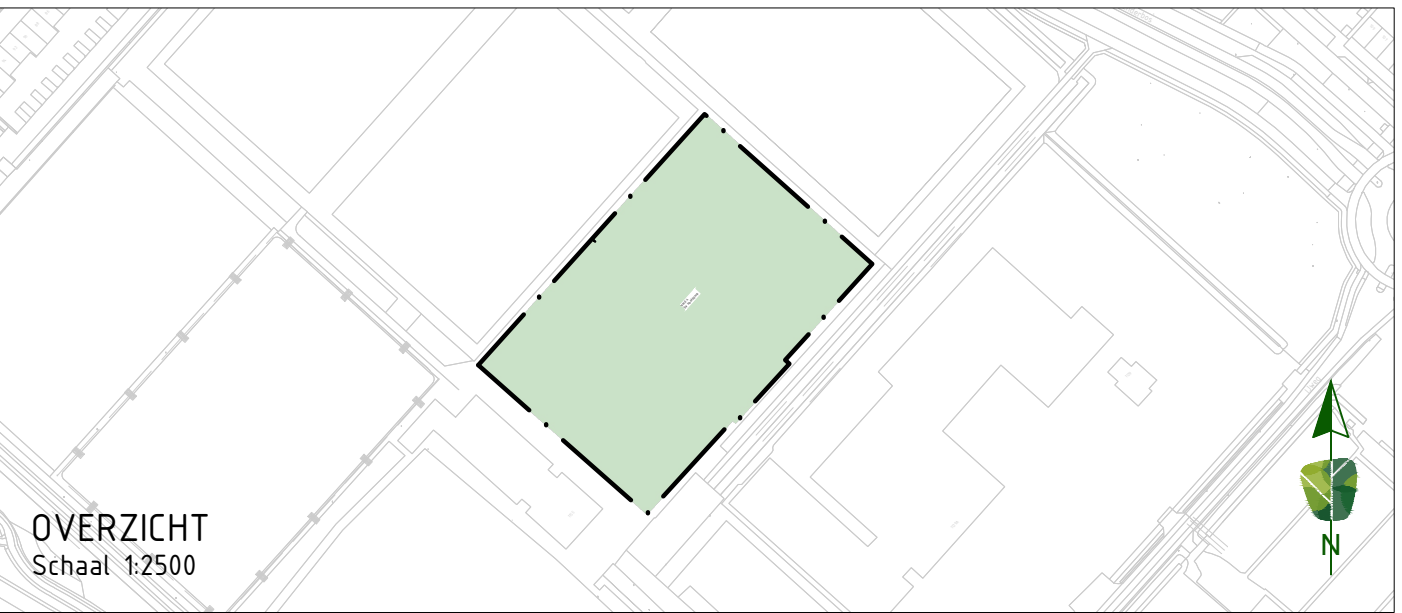

project
ROK sportvelden Haarlemmermeer
onderwerp
Opbreektekening SV Hoofddorp
Veld 4, Hoofddorp
opbrengster
Gemeente Haarlemmermeer

projectnummer
P240494

tekeningsnummer
_DO_204

versie
1.0

blad
01

status
Definitief
datum
14-01-2026
formaat
A0

ontwerper
L. Oudea
projectleider
J. Smit

paraaf
datum
14-01-2026

Haarlemweg 11 | 1741 LA Schagen | www.smitgroenadvies.nl | info@smitgroenadvies.nl