

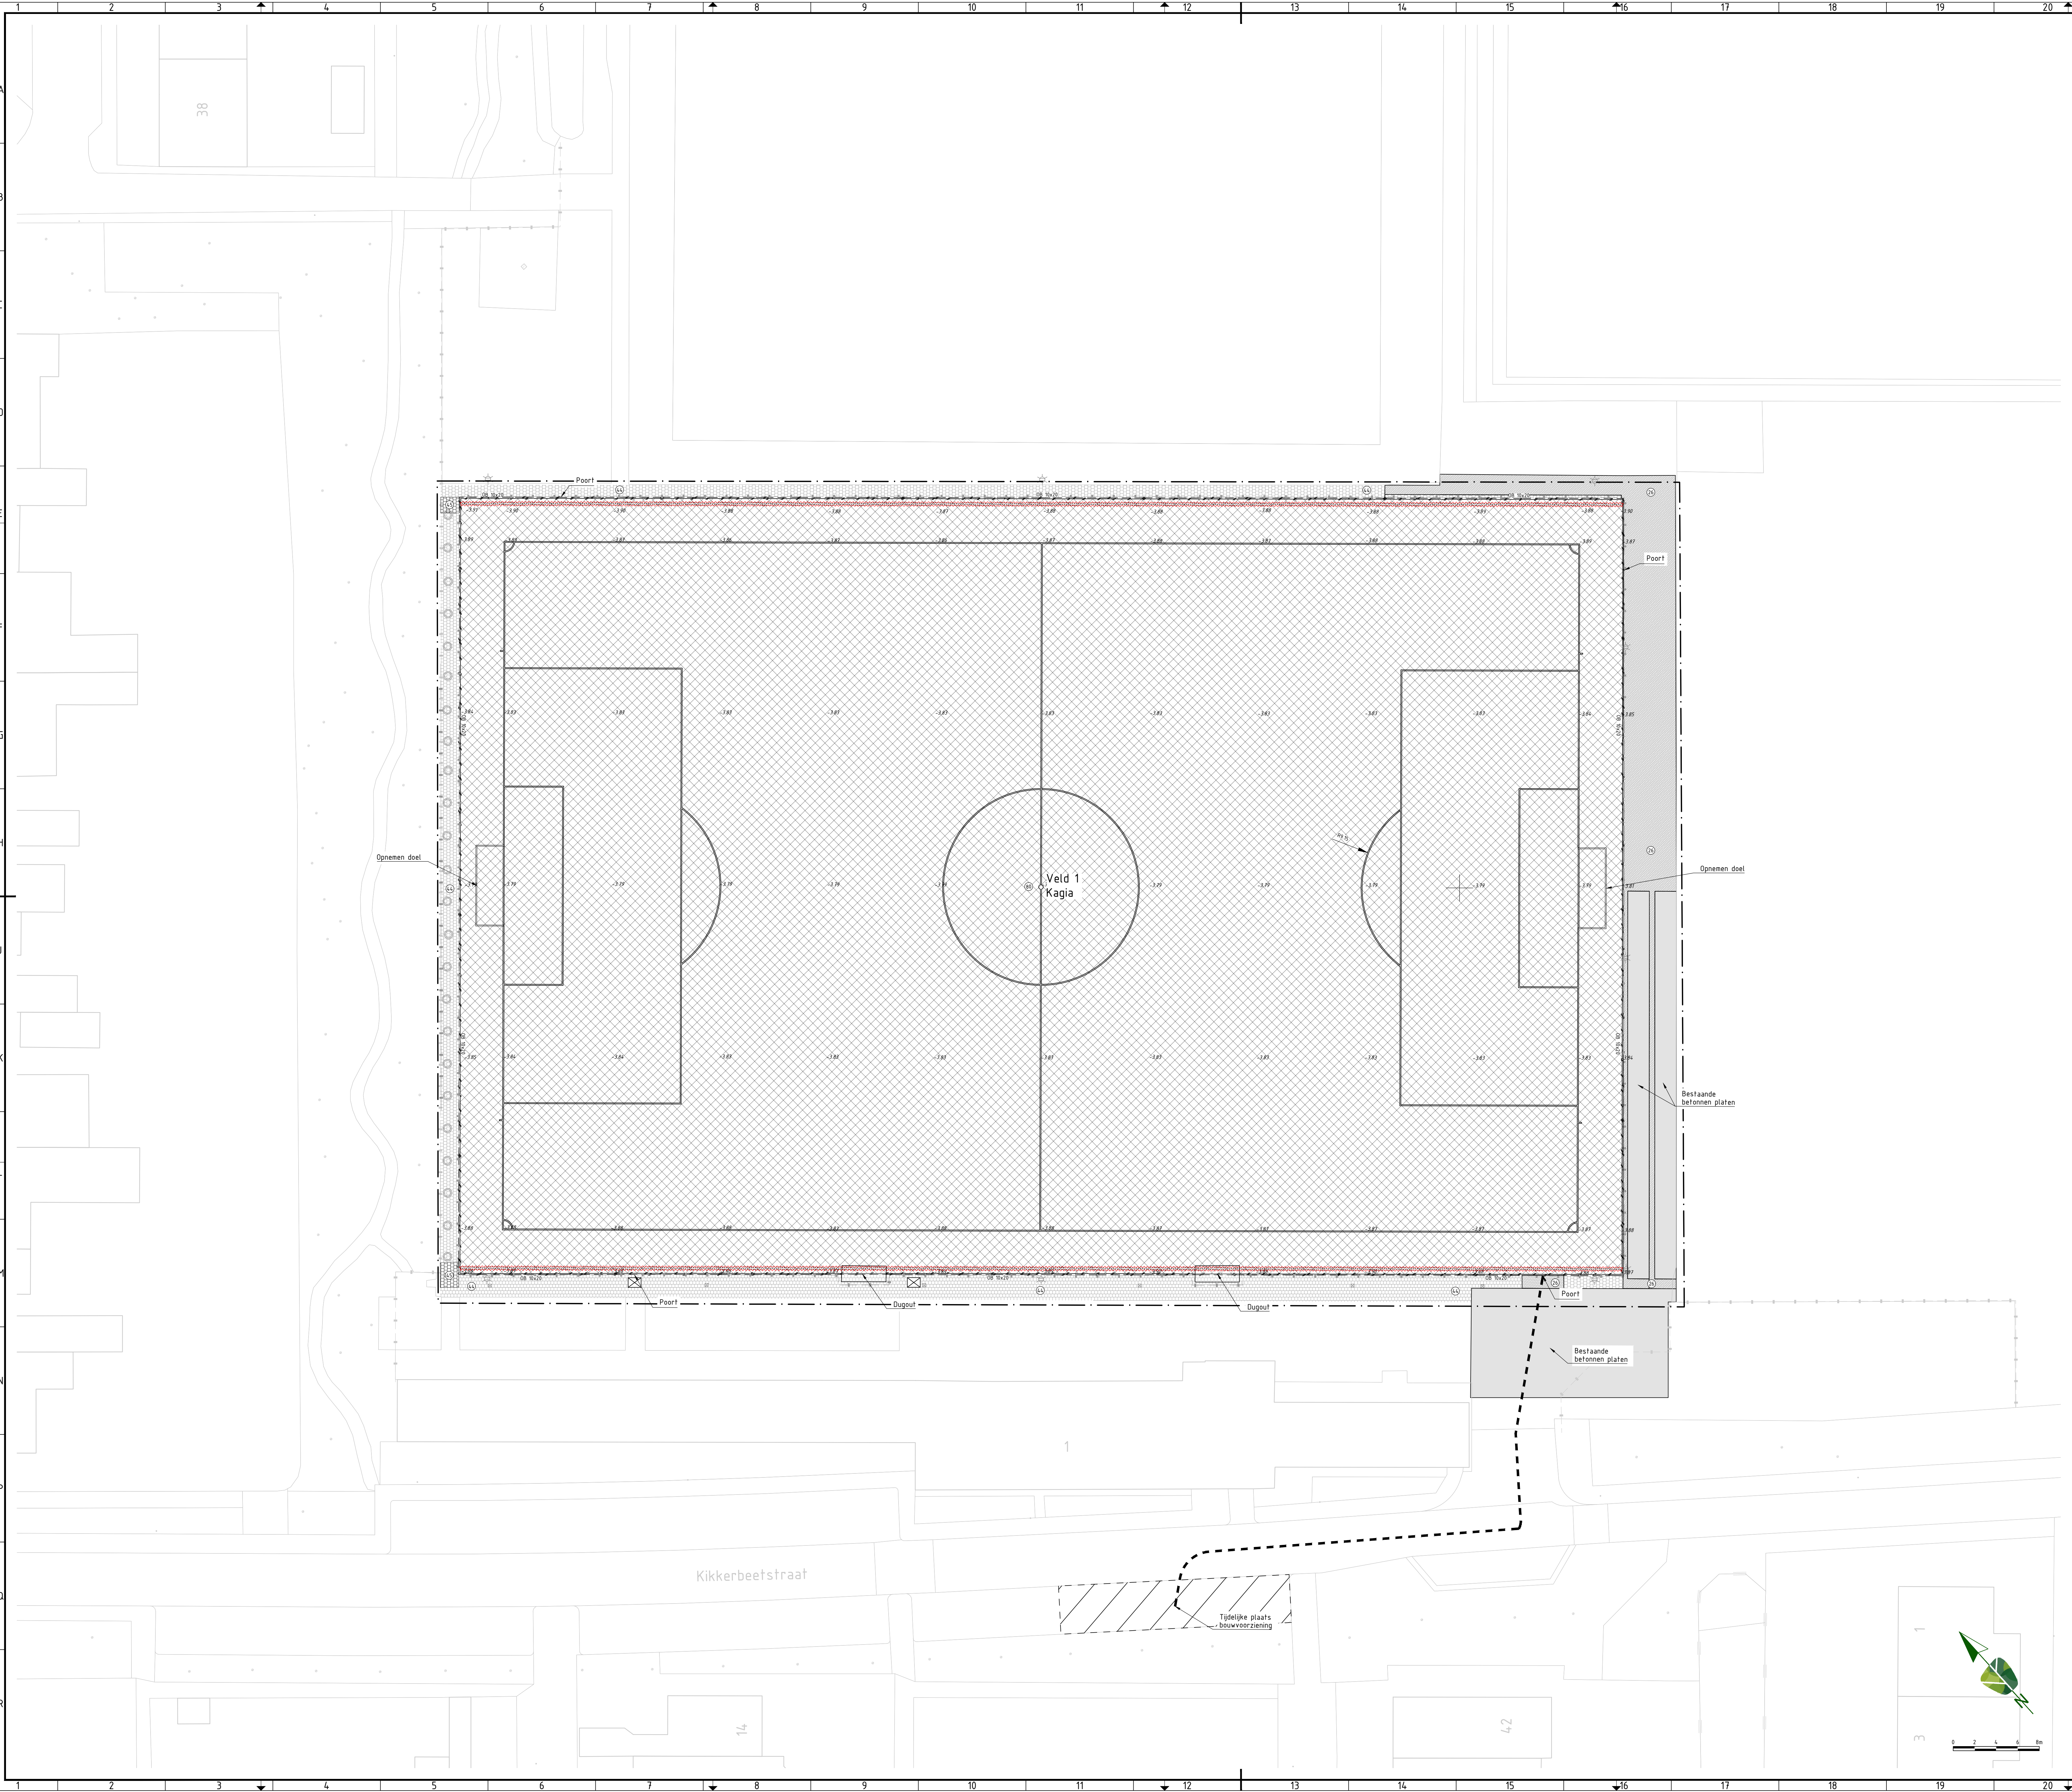


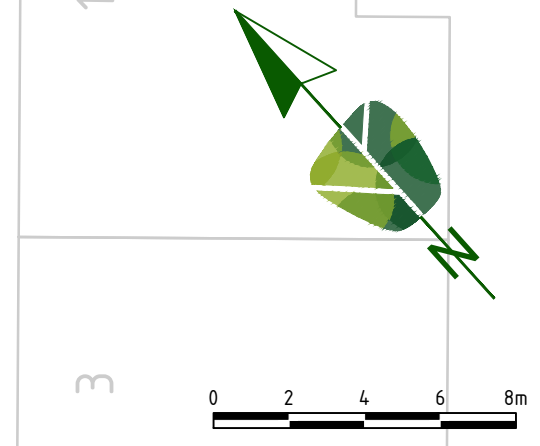

LEGENDA BESTAAND			
ALGEMEEN			
	Contouren BGT		
	Werkgrens		
	Bestaande hoogte (t.o.v. N.A.P.)		
ELEMENTENVERHARDING			
	Betonstraatstenen keelformaat, elleboogverband		
	Betontegels 300x300x45 mm, halfsteensverband		
RIOLERINGEN			
	Straatkolk 300x300 mm		
	Drainage doorspuitput		
TERREINAFSCHEIDING			
	Hekwerk		
	Ballenvang		
OPENBARE VERLICHTING			
	Lichtmast paaltop		
LEGENDA VERWIJDEREN			
KANTOPSLUITINGEN			
	Opnemen opsluitband 100x200 mm		
ELEMENTENVERHARDINGEN			
	Opnemen betontegels 300x300x45 mm, halfsteensverband		
VALDEMPENDE ONDERGROND			
	Verwijderen kunstgrasmat		
OVERIGEN			
	Verwijderen walkoff mat		
	Zagen beton		
	Verwijderen beton		

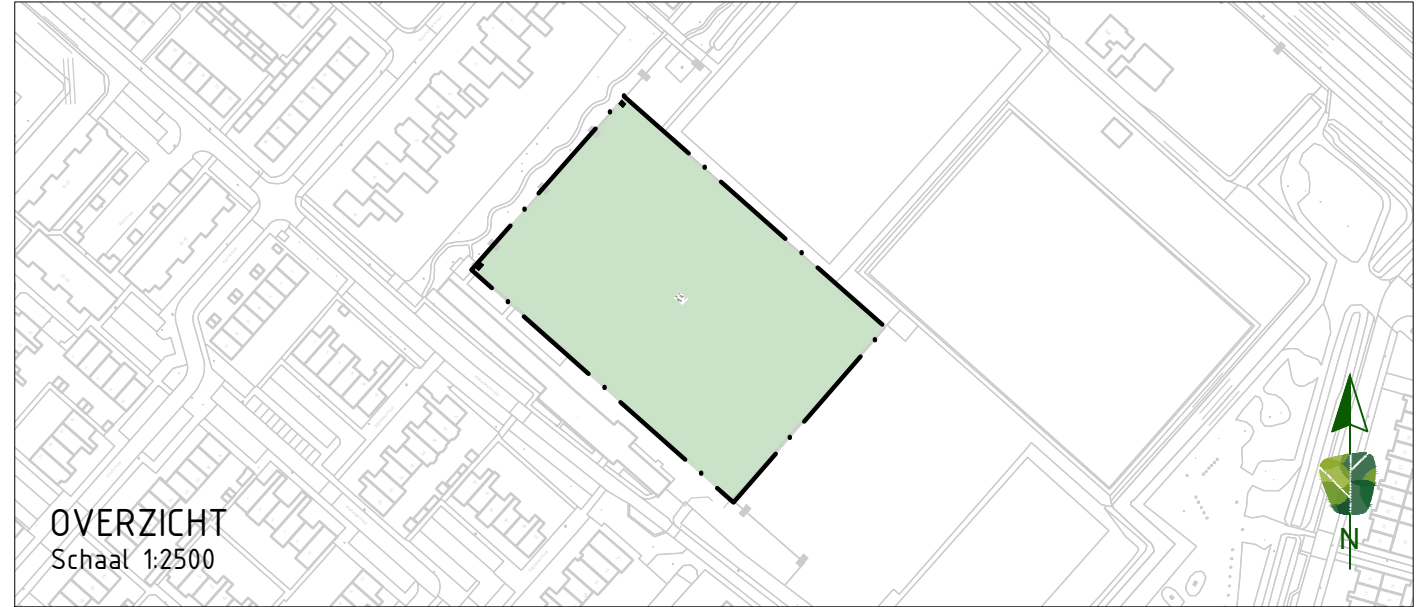

project ROK sportvelden Haarlemmermeer				ontwerper L. Oledam			
onderwerp Opbreketekening Kagia				projectleider J. Smij			
Veld 1, Lisselbroek				paraaf			
Gemeente Haarlemmermeer				paraaf			
projectnummer P240494				status Definitief			
tekeningnummer _DO_205				datum 14-01-2025			
versie 1.0				formaat A0			
blad 01				datum 14-01-2025			
van 01				datum 14-01-2025			