
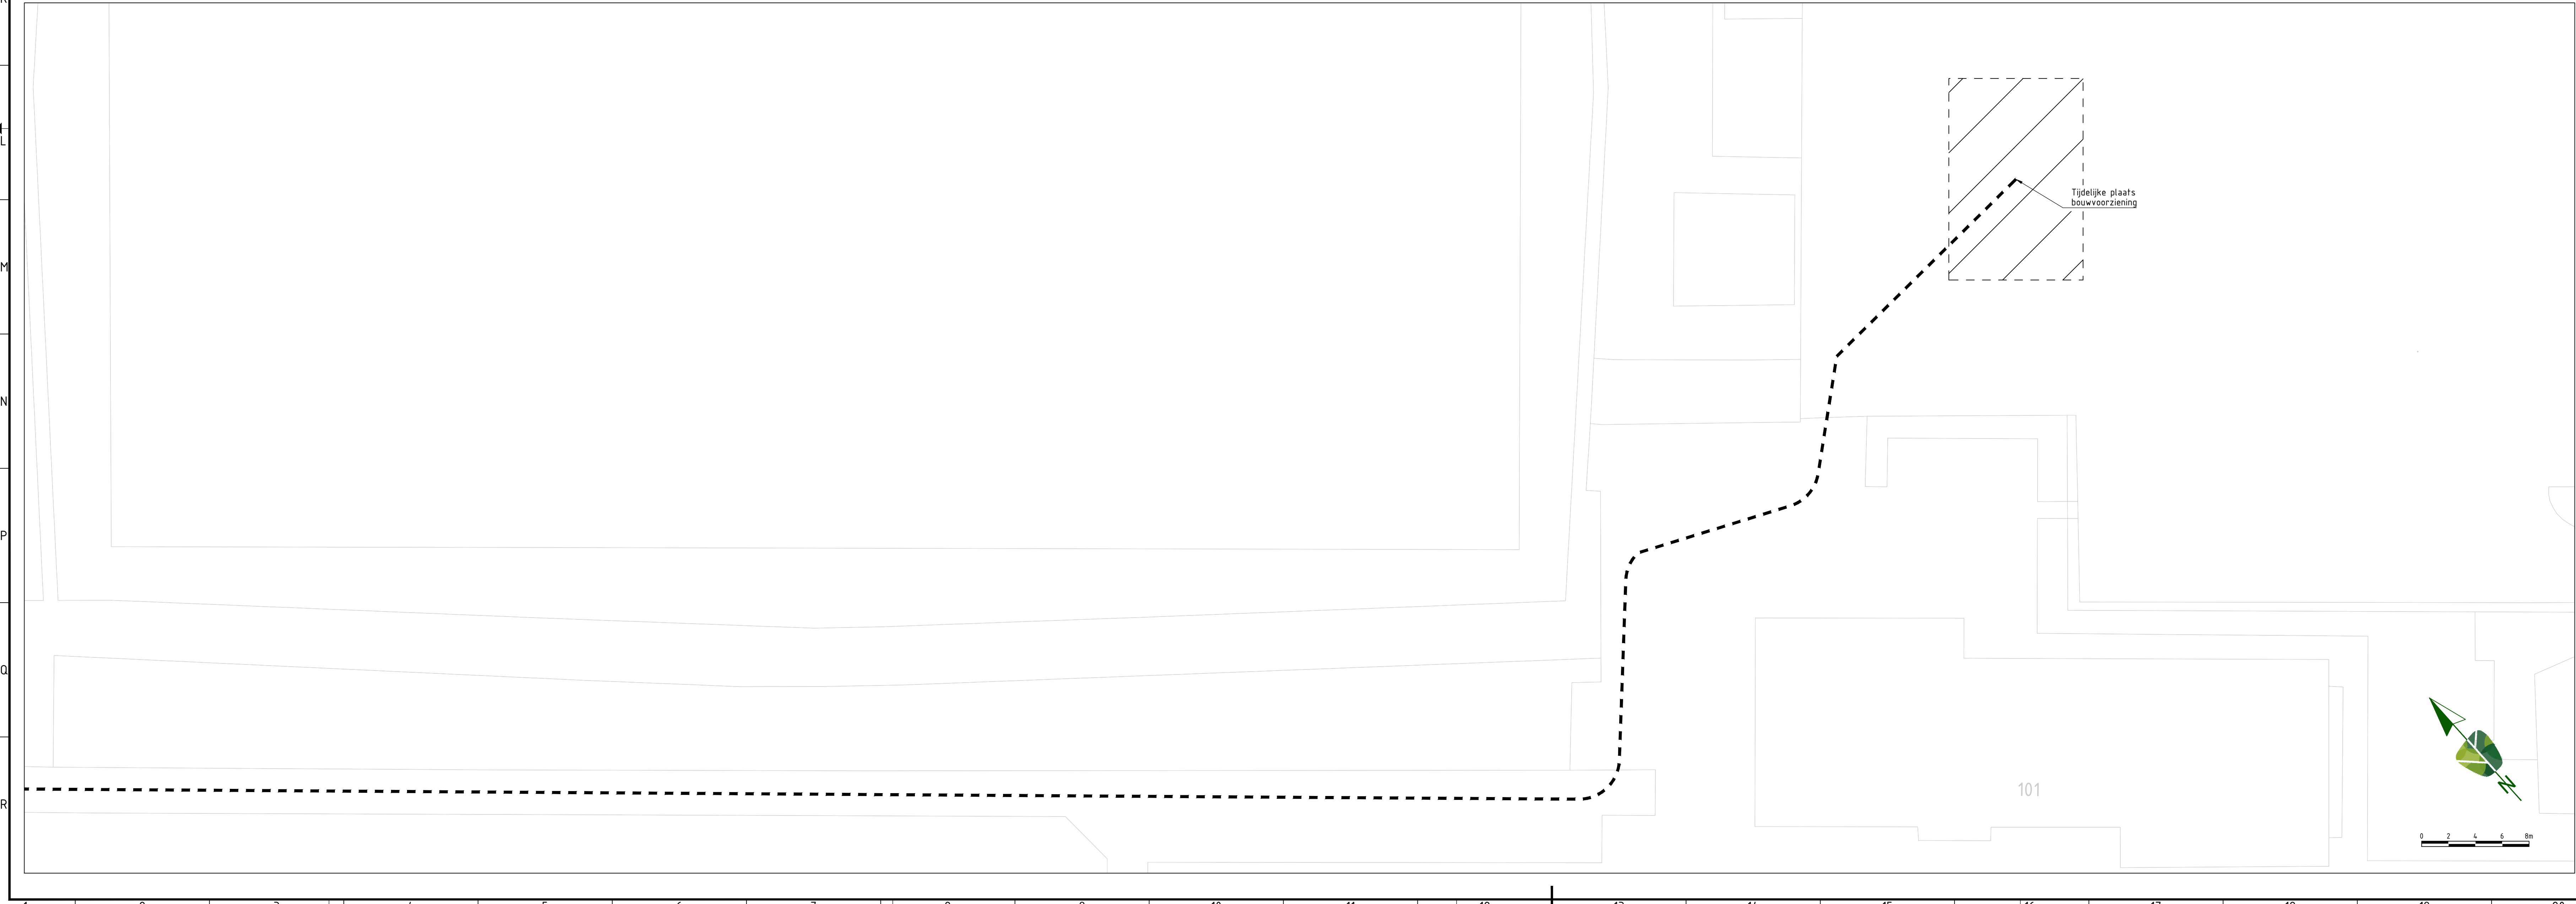


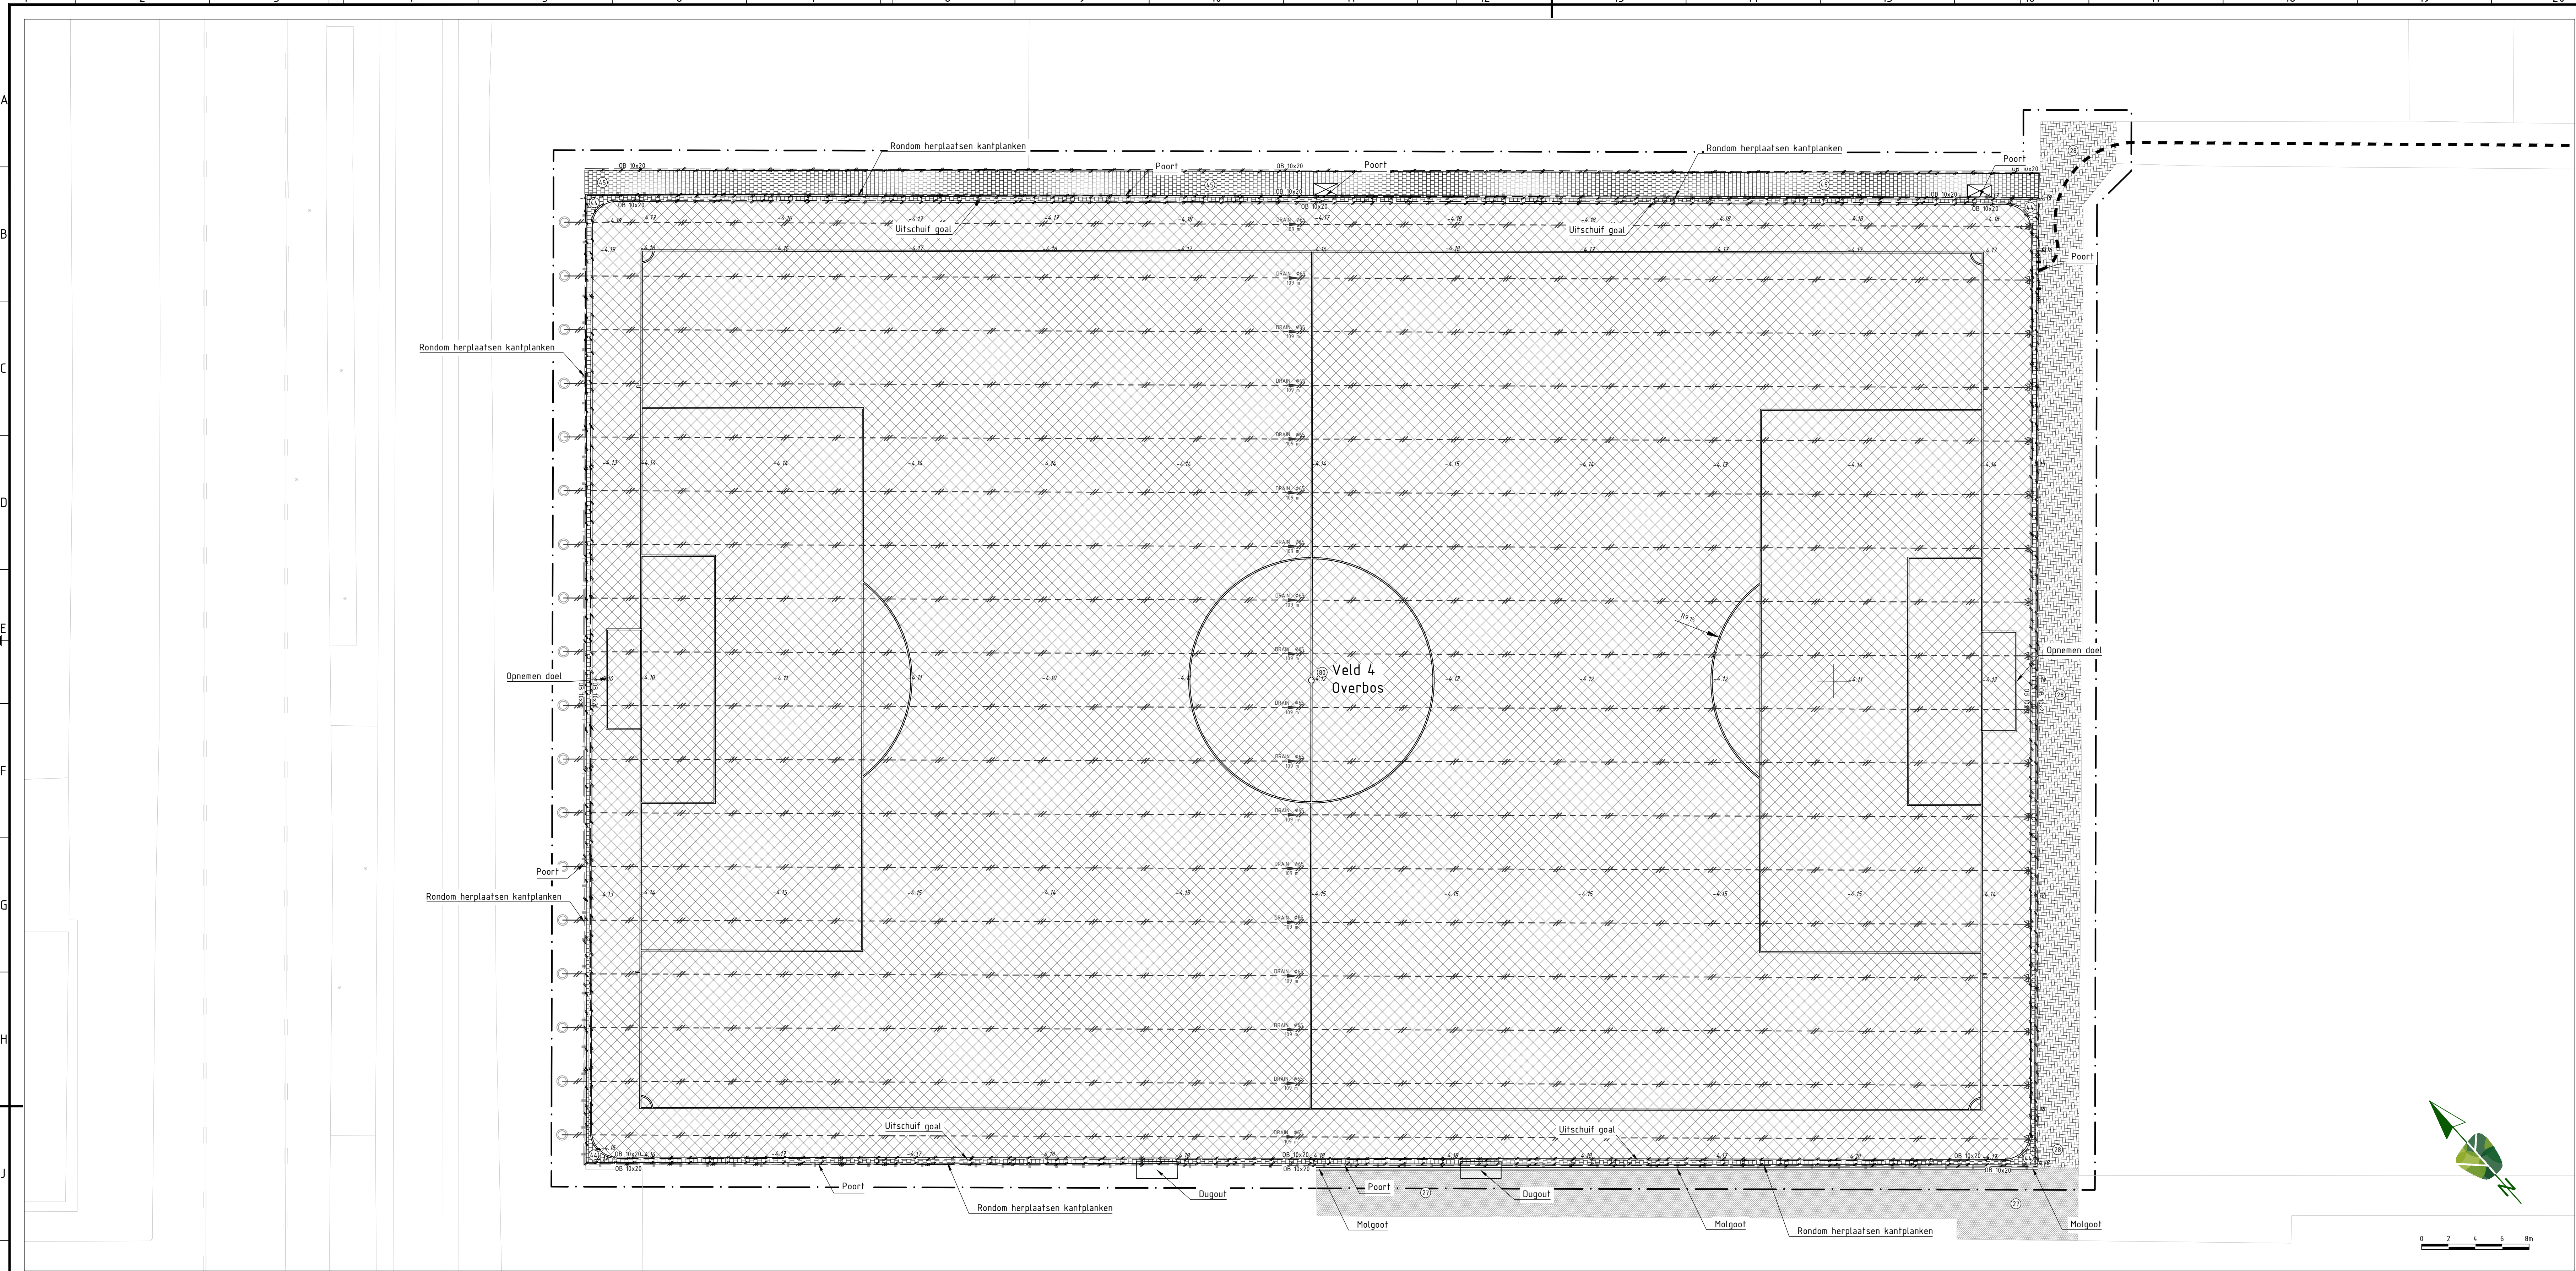

LEGENDA BESTAAND

ALGEMEEN
Contouren BGT
Werkgrens
Bestande hoogte (t.a.v. N.A.P.)

ELEMENTENVERHARDING
Betonstraatstenen keformaat, keperverband

TERREINAFSCHEIDING
Hekwerk
Ballenvanger

RIOLERINGEN
Doerspuifhout drainage

OPENBARE VERLICHTING
Lichtmast paaltop

LEGENDA VERWIJDEREN

KANTOPSLUITINGEN
Opnemen opsluitband 100x200 mm

ELEMENTENVERHARDING
Herstraten betonstraatstenen keformaat, keperverband
Verwijderen betontegels 300x300x45 mm, halfsteensverband
Herstraten betontegels 300x300x45 mm, halfsteensverband

VALDEMPENDE ONDERGROND
Verwijderen kunstgrasmat

RIOLERINGEN
Verwijderen drainagebuis, PE Ø65 mm
Verwijderen eindkap drainagebuis

OVERIGEN
Verwijderen walkoff mat
TERREINAFSCHEIDING
Openbreken hekwerk

OVERZICHT

Schaal 1:2500

project
ROK sportvelden Haarlemmermeer

onderwerp
Opbreektekening Overbos
Veld 4, Hoofddorp
voornamelijk
Gemeente Haarlemmermeer

ontwerper
L. Oudea
projectleider
J. Smit

status
Definitief
schaal
1:200

paraaf
datum
14-01-2026

paraaf
datum
14-01-2026

projectnummer
P240494

tekeningsnummer
_DO_206

versie
1.0

blad
01
van
01

datum
14-01-2026

datum
14-01-2026

Harmerlaag 11 | 1741 LA Schagen | www.ontgrootadvies.nl | info@ontgrootadvies.nl

SMIT
Groenadvies