


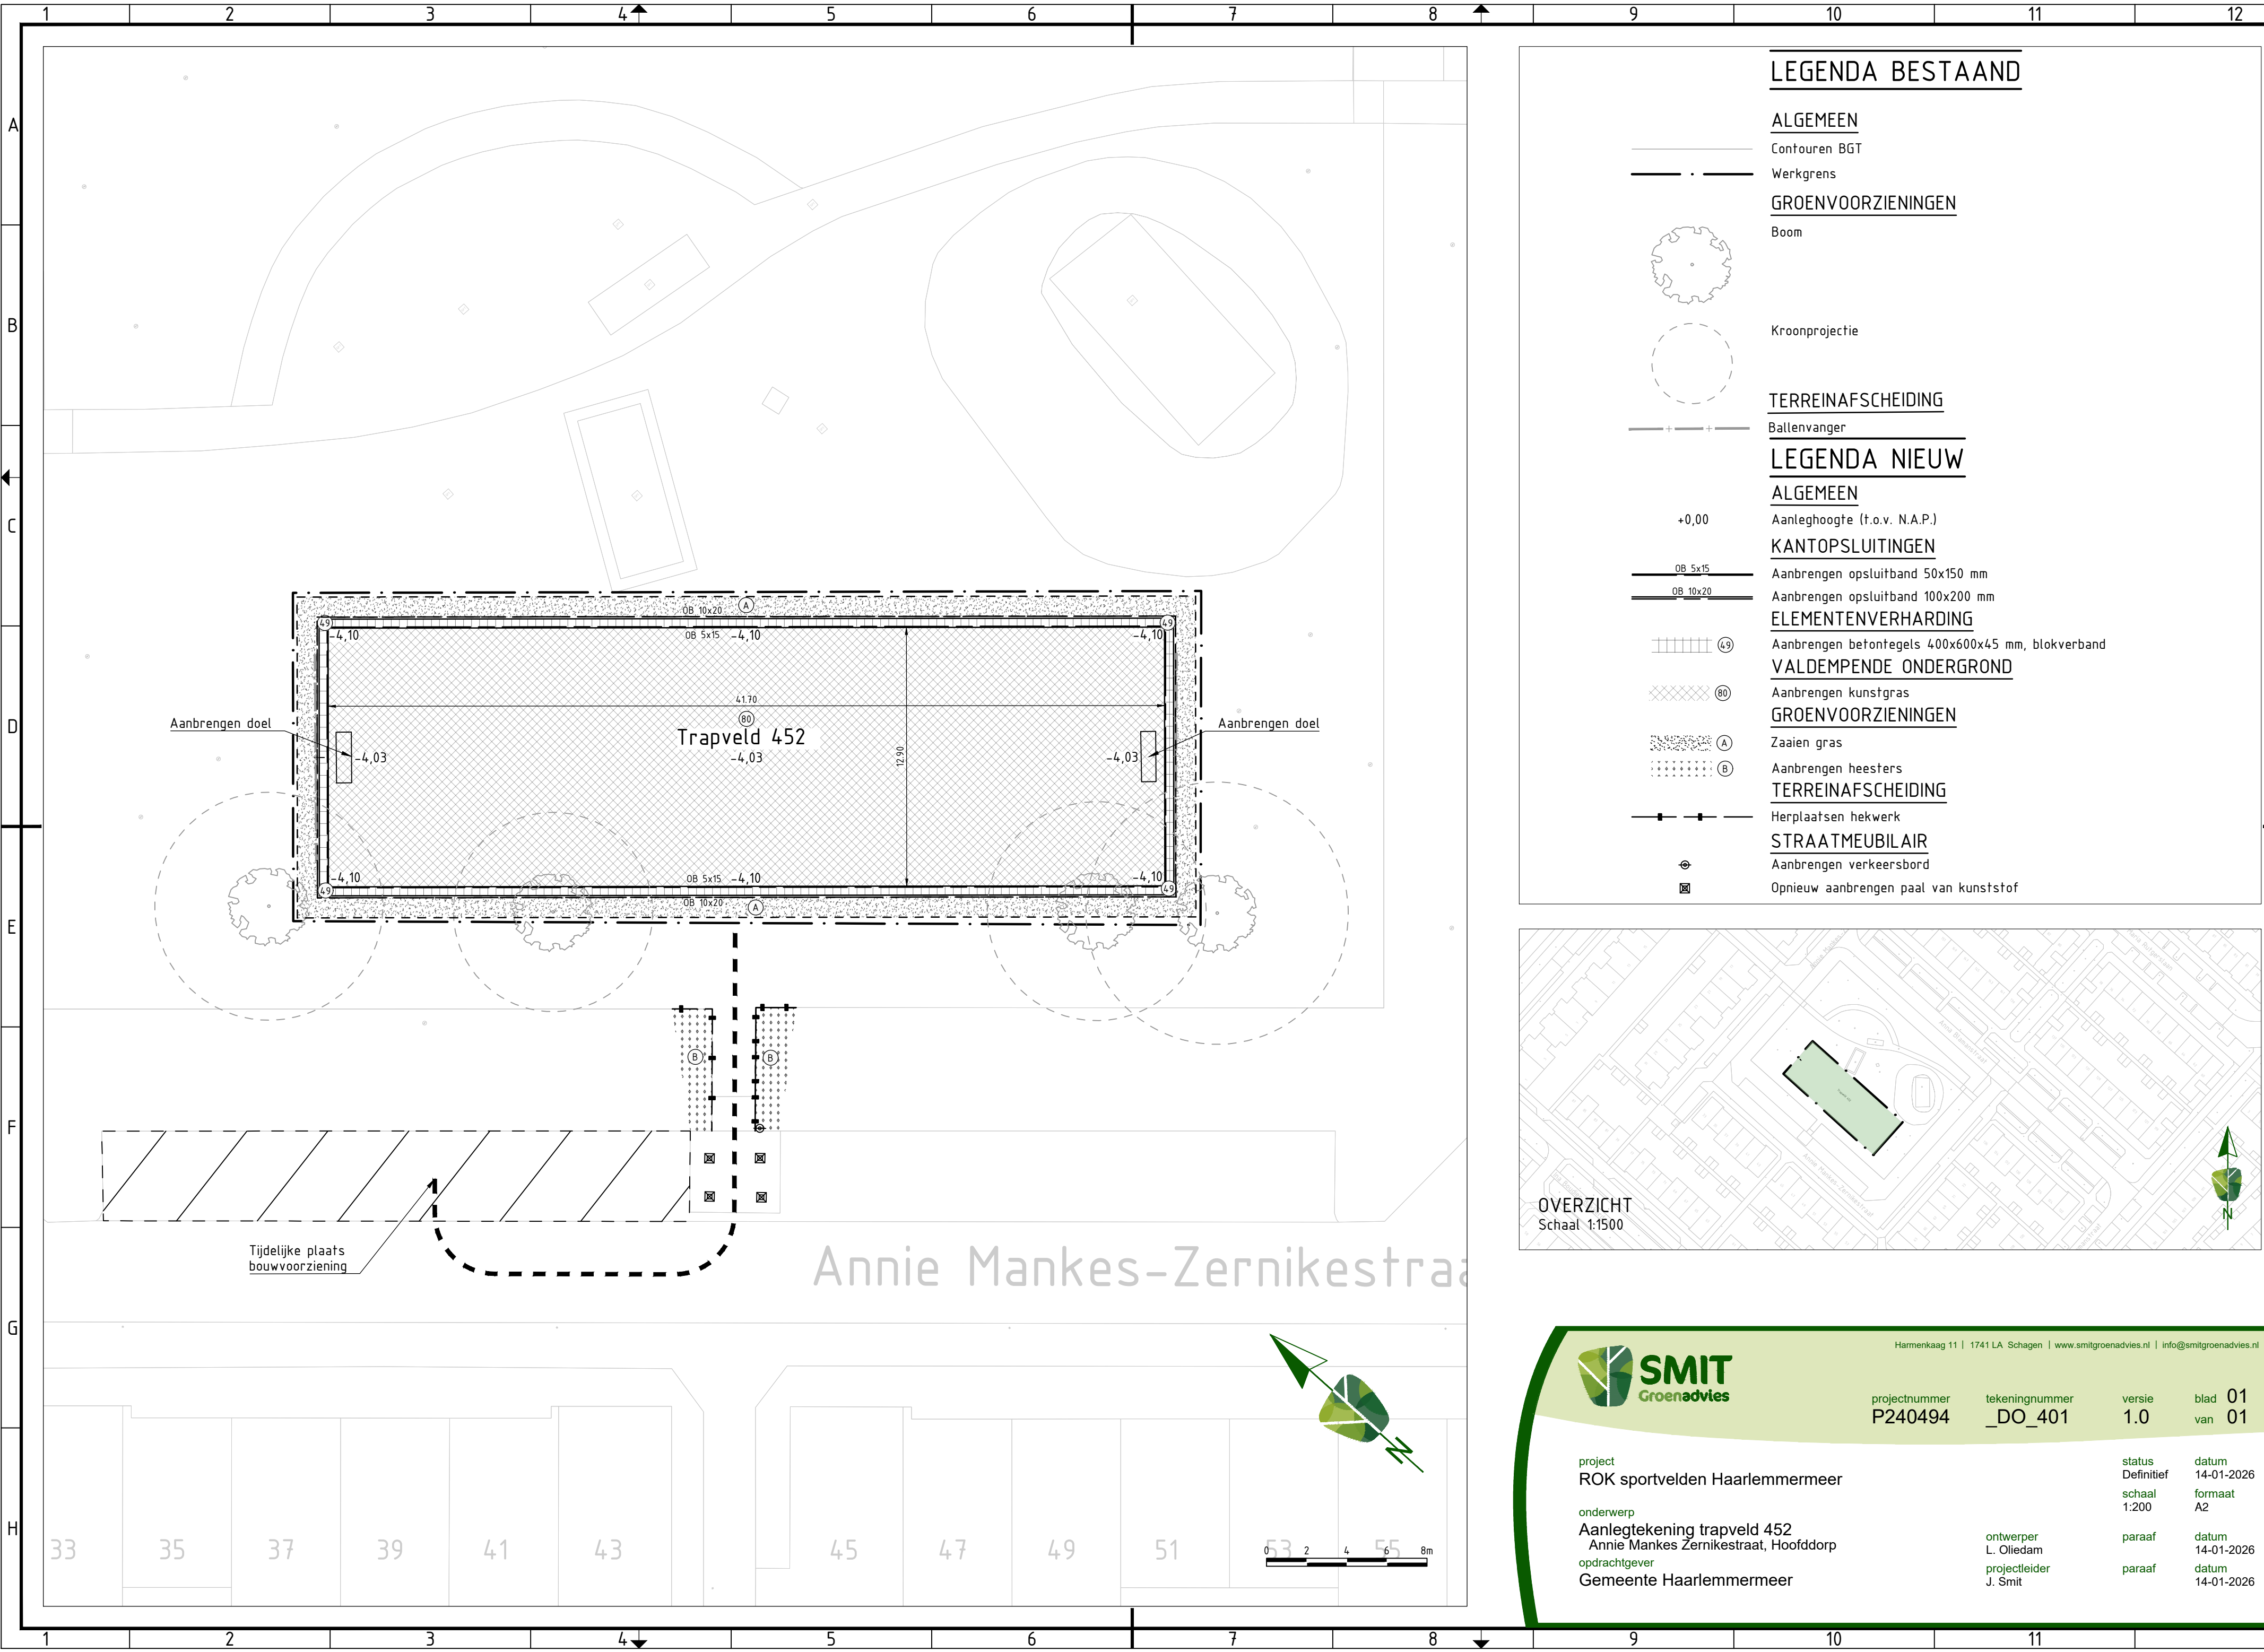

LEGENDA BESTAAND

ALGEMEEN

Contouren BGT

Werkgrens

GROENVOORZIENINGEN

Boom

Kroonprojectie

TERREINAFSCHEIDING

Ballenvanger

LEGENDA NIEUW

ALGEMEEN

Aanleghoogte (f.o.v. N.A.P.)

KANTOPSLUITINGEN

Aanbrengen opsluitband 50x150 mm

Aanbrengen opsluitband 100x200 mm

ELEMENTENVERHARDING

Aanbrengen betegels 400x600x45 mm, blokverband

VALDEMPENDE ONDERGROND

Aanbrengen kunstgras

GROENVOORZIENINGEN

Zaaien gras


Aanbrengen heesters

TERREINAFSCHEIDING

STRAATMEUBILAIR

Aanbrengen verkeersbord

Opnieuw aanbrengen paal van kunststof

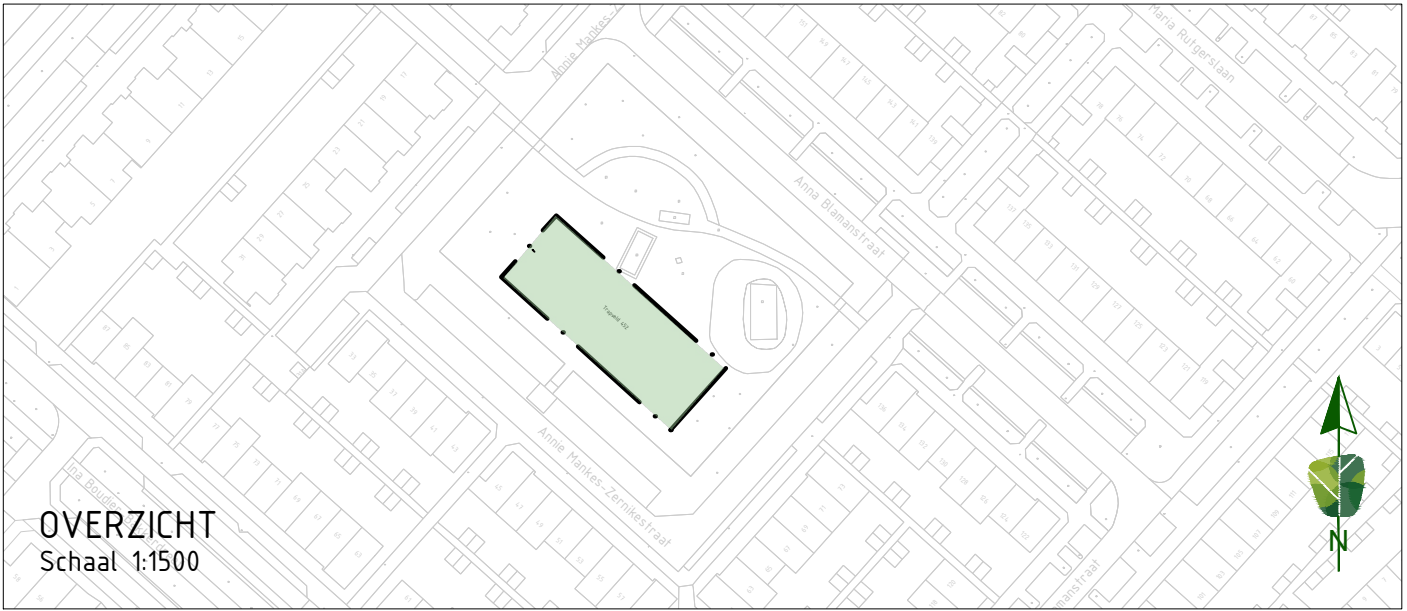

Harmenkaag 11 | 1741 LA Schagen | www.smitgroenadvies.nl | info@smitgroenadvies.nl

projectnummer	tekeningnummer	versie	blad	01
P240494	_DO_401	1.0	van	01

project
ROK sportvelden Haarlemmermeer

status
Definitief

datum
14-01-2026

onderwerp
Aanlegtekening trapveld 452
Annie Mankes Zernikestraat, Hoofddorp
opdrachtgever
Gemeente Haarlemmermeer

ontwerper
L. Oledam
projectleider
J. Smit

paraaf
datum
14-01-2026
paraaf
datum
14-01-2026