


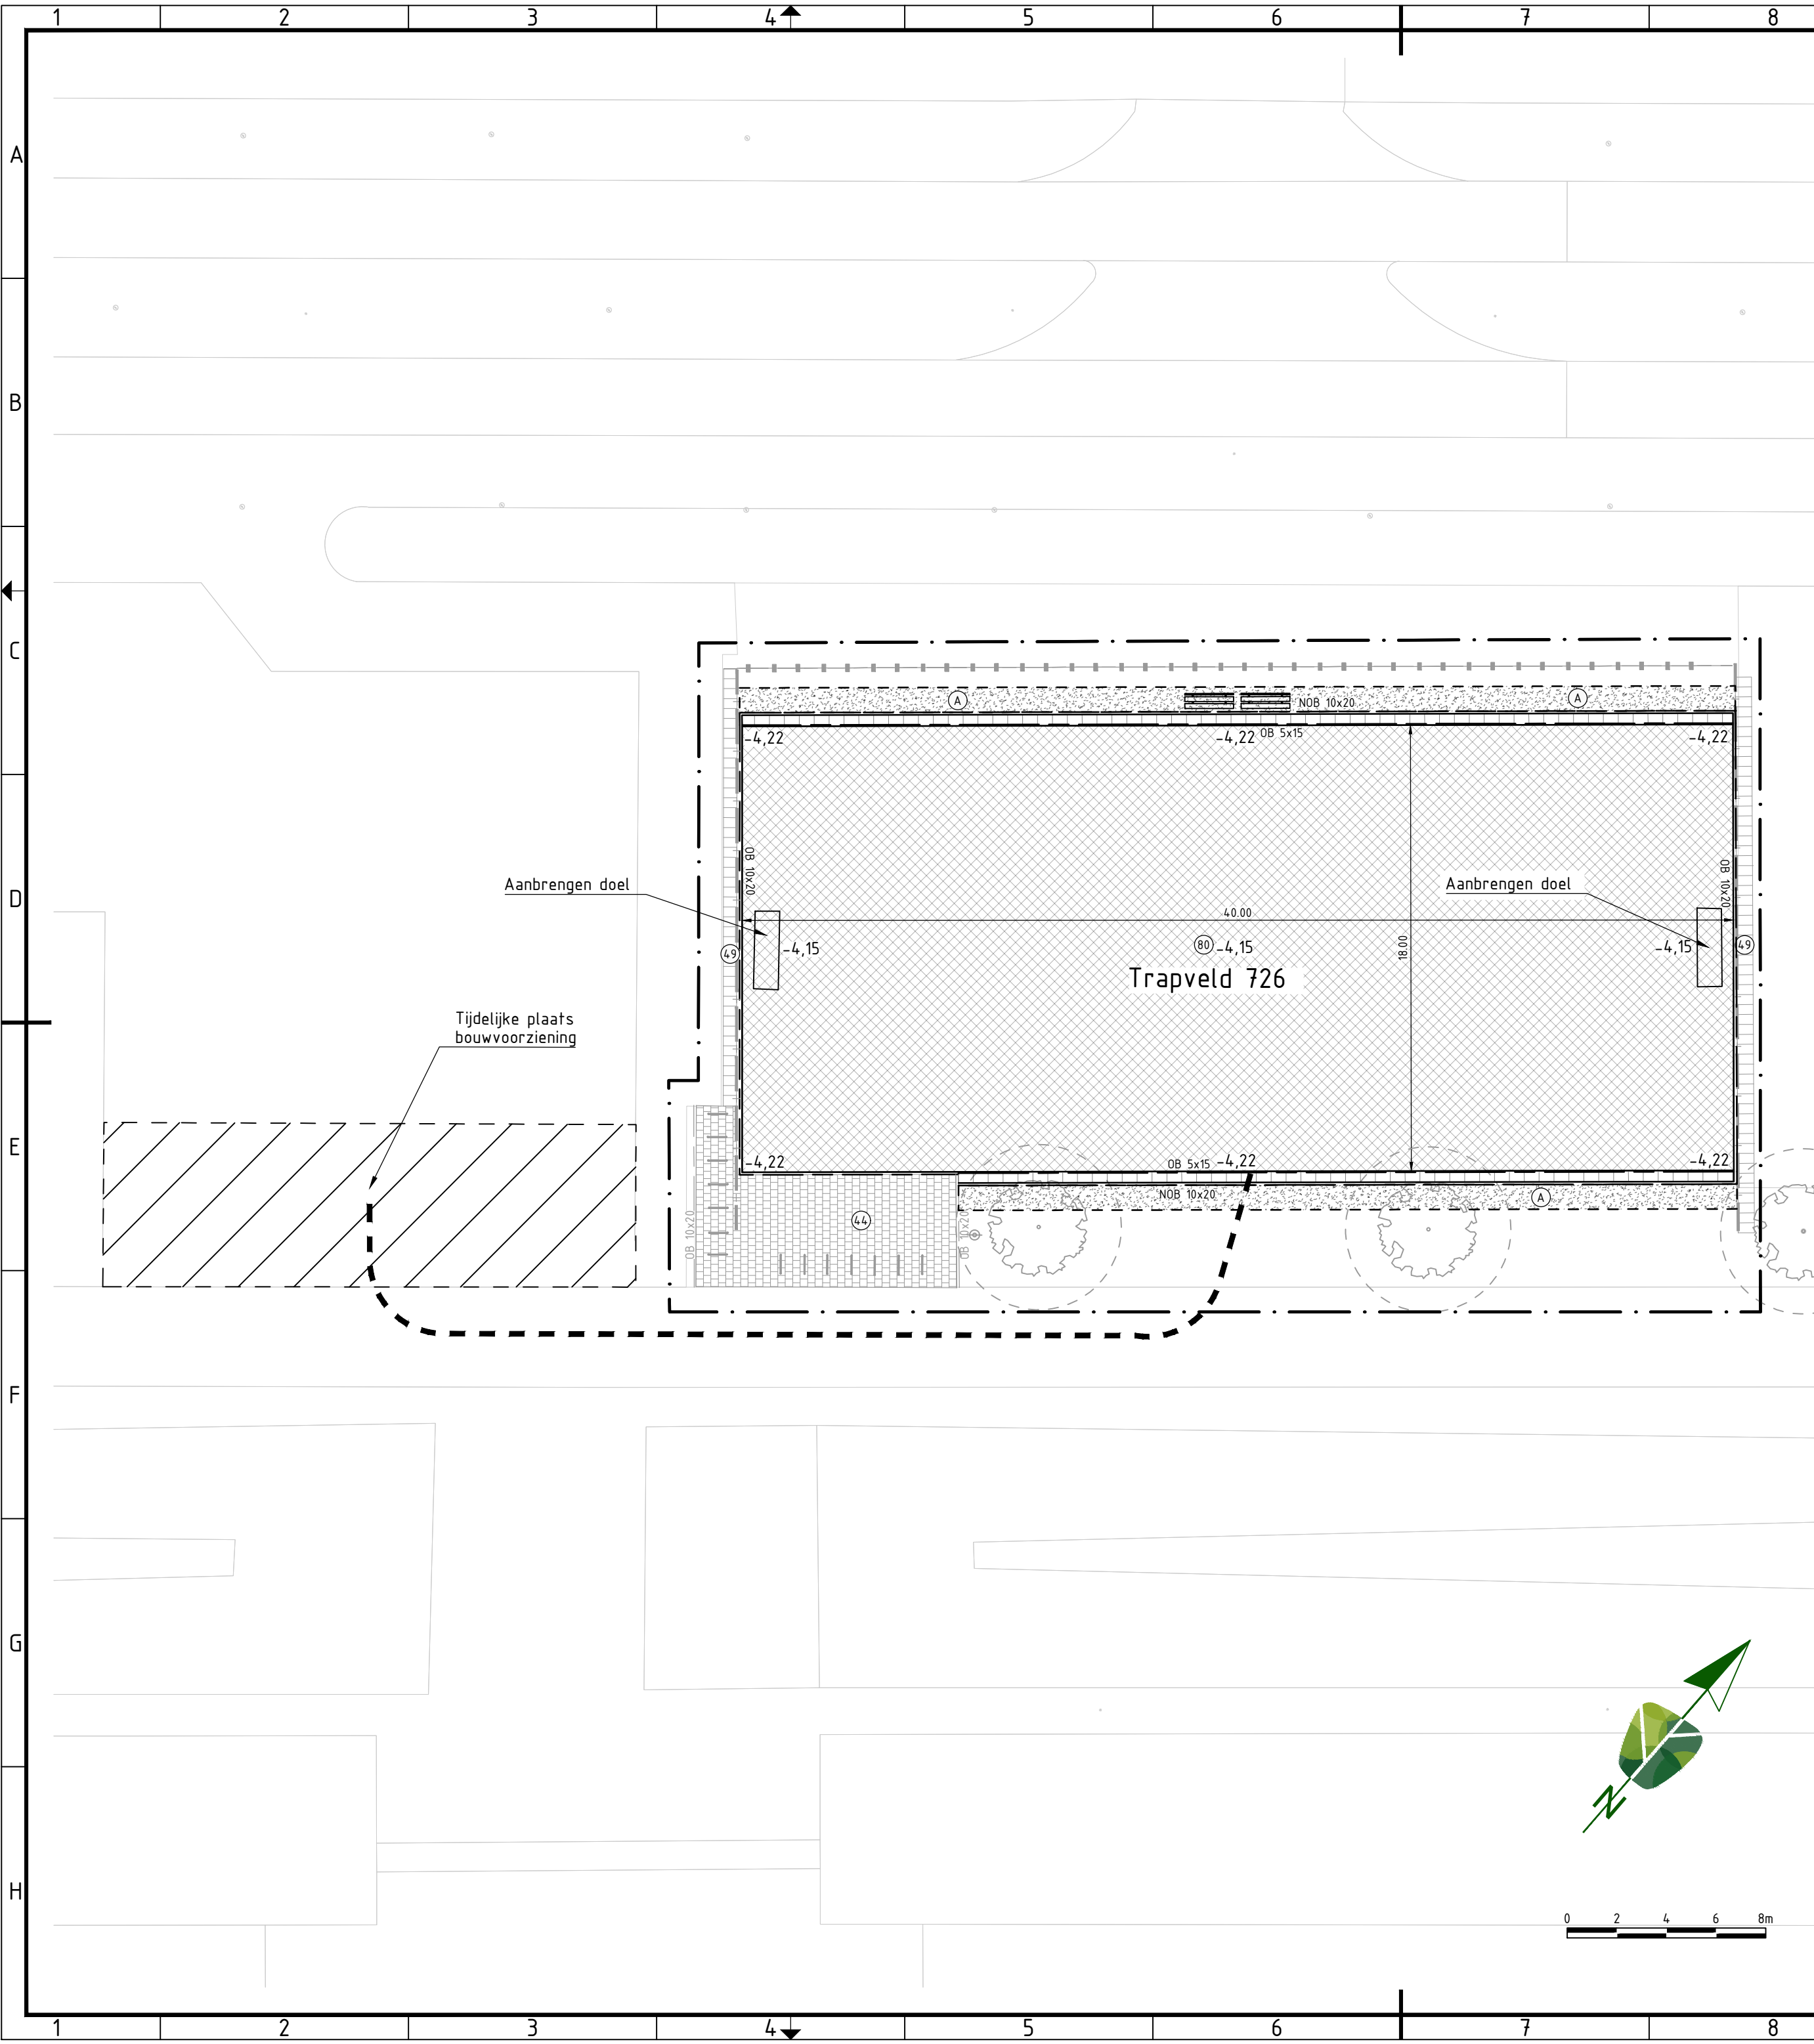

LEGENDA BESTAAND

ALGEMEEN

- Contouren BGT
- Werkgrens

KANTOPSLUITINGEN

- Opsluitband 100x200 mm

ELEMENTENVERHARDING

- Betontegels 300x300x45 mm, halfsteensverband
- Betontegels 400x600x60 mm, blokverband

GROENVOORZIENINGEN

- Boom

STRAATMEUBILAIR

- Fietsnietje
- Verkeersbord

TERREINAFSCHEIDING

- Hekwerk
- Ballenvanger

LEGENDA NIEUW

ALGEMEEN

- Aanleghoogte (t.o.v. N.A.P.)

KANTOPSLUITINGEN

- Opnieuw stellen opsluitband 100x200 mm
- Aanbrengen opsluitband 100x200 mm
- Aanbrengen opsluitband 50x150 mm

ELEMENTENVERHARDING

- Aanbrengen betontegels 400x600x45 mm, blokverband

VALDEMPENDE ONDERGROND

- Aanbrengen kunstgras

STRAATMEUBILAIR

- Aanbrengen zitbank met leuning

GROENVOORZIENINGEN

- Zaaien gras

OVERZICHT
Schaal 1:1500



Harmenkaag 11 | 1741 LA Schagen | www.smitgroenadvies.nl | info@smitgroenadvies.nl

projectnummer	tekeningnummer	versie	blad	01
P240494	_DO_403	1.0	van	01

project
ROK sportvelden Haarlemmermeer

status
Definitief

datum
14-01-2026

onderwerp
Aanlegtekening trapveld 726
Deltaweg t.h.v. nummer 55

schaal

formaat

A2

ontwerper

paraaf

datum

L. Oledam

paraaf

14-01-2026

opdrachtgever

paraaf

datum

Gemeente Haarlemmermeer

J. Smit

paraaf

14-01-2026