


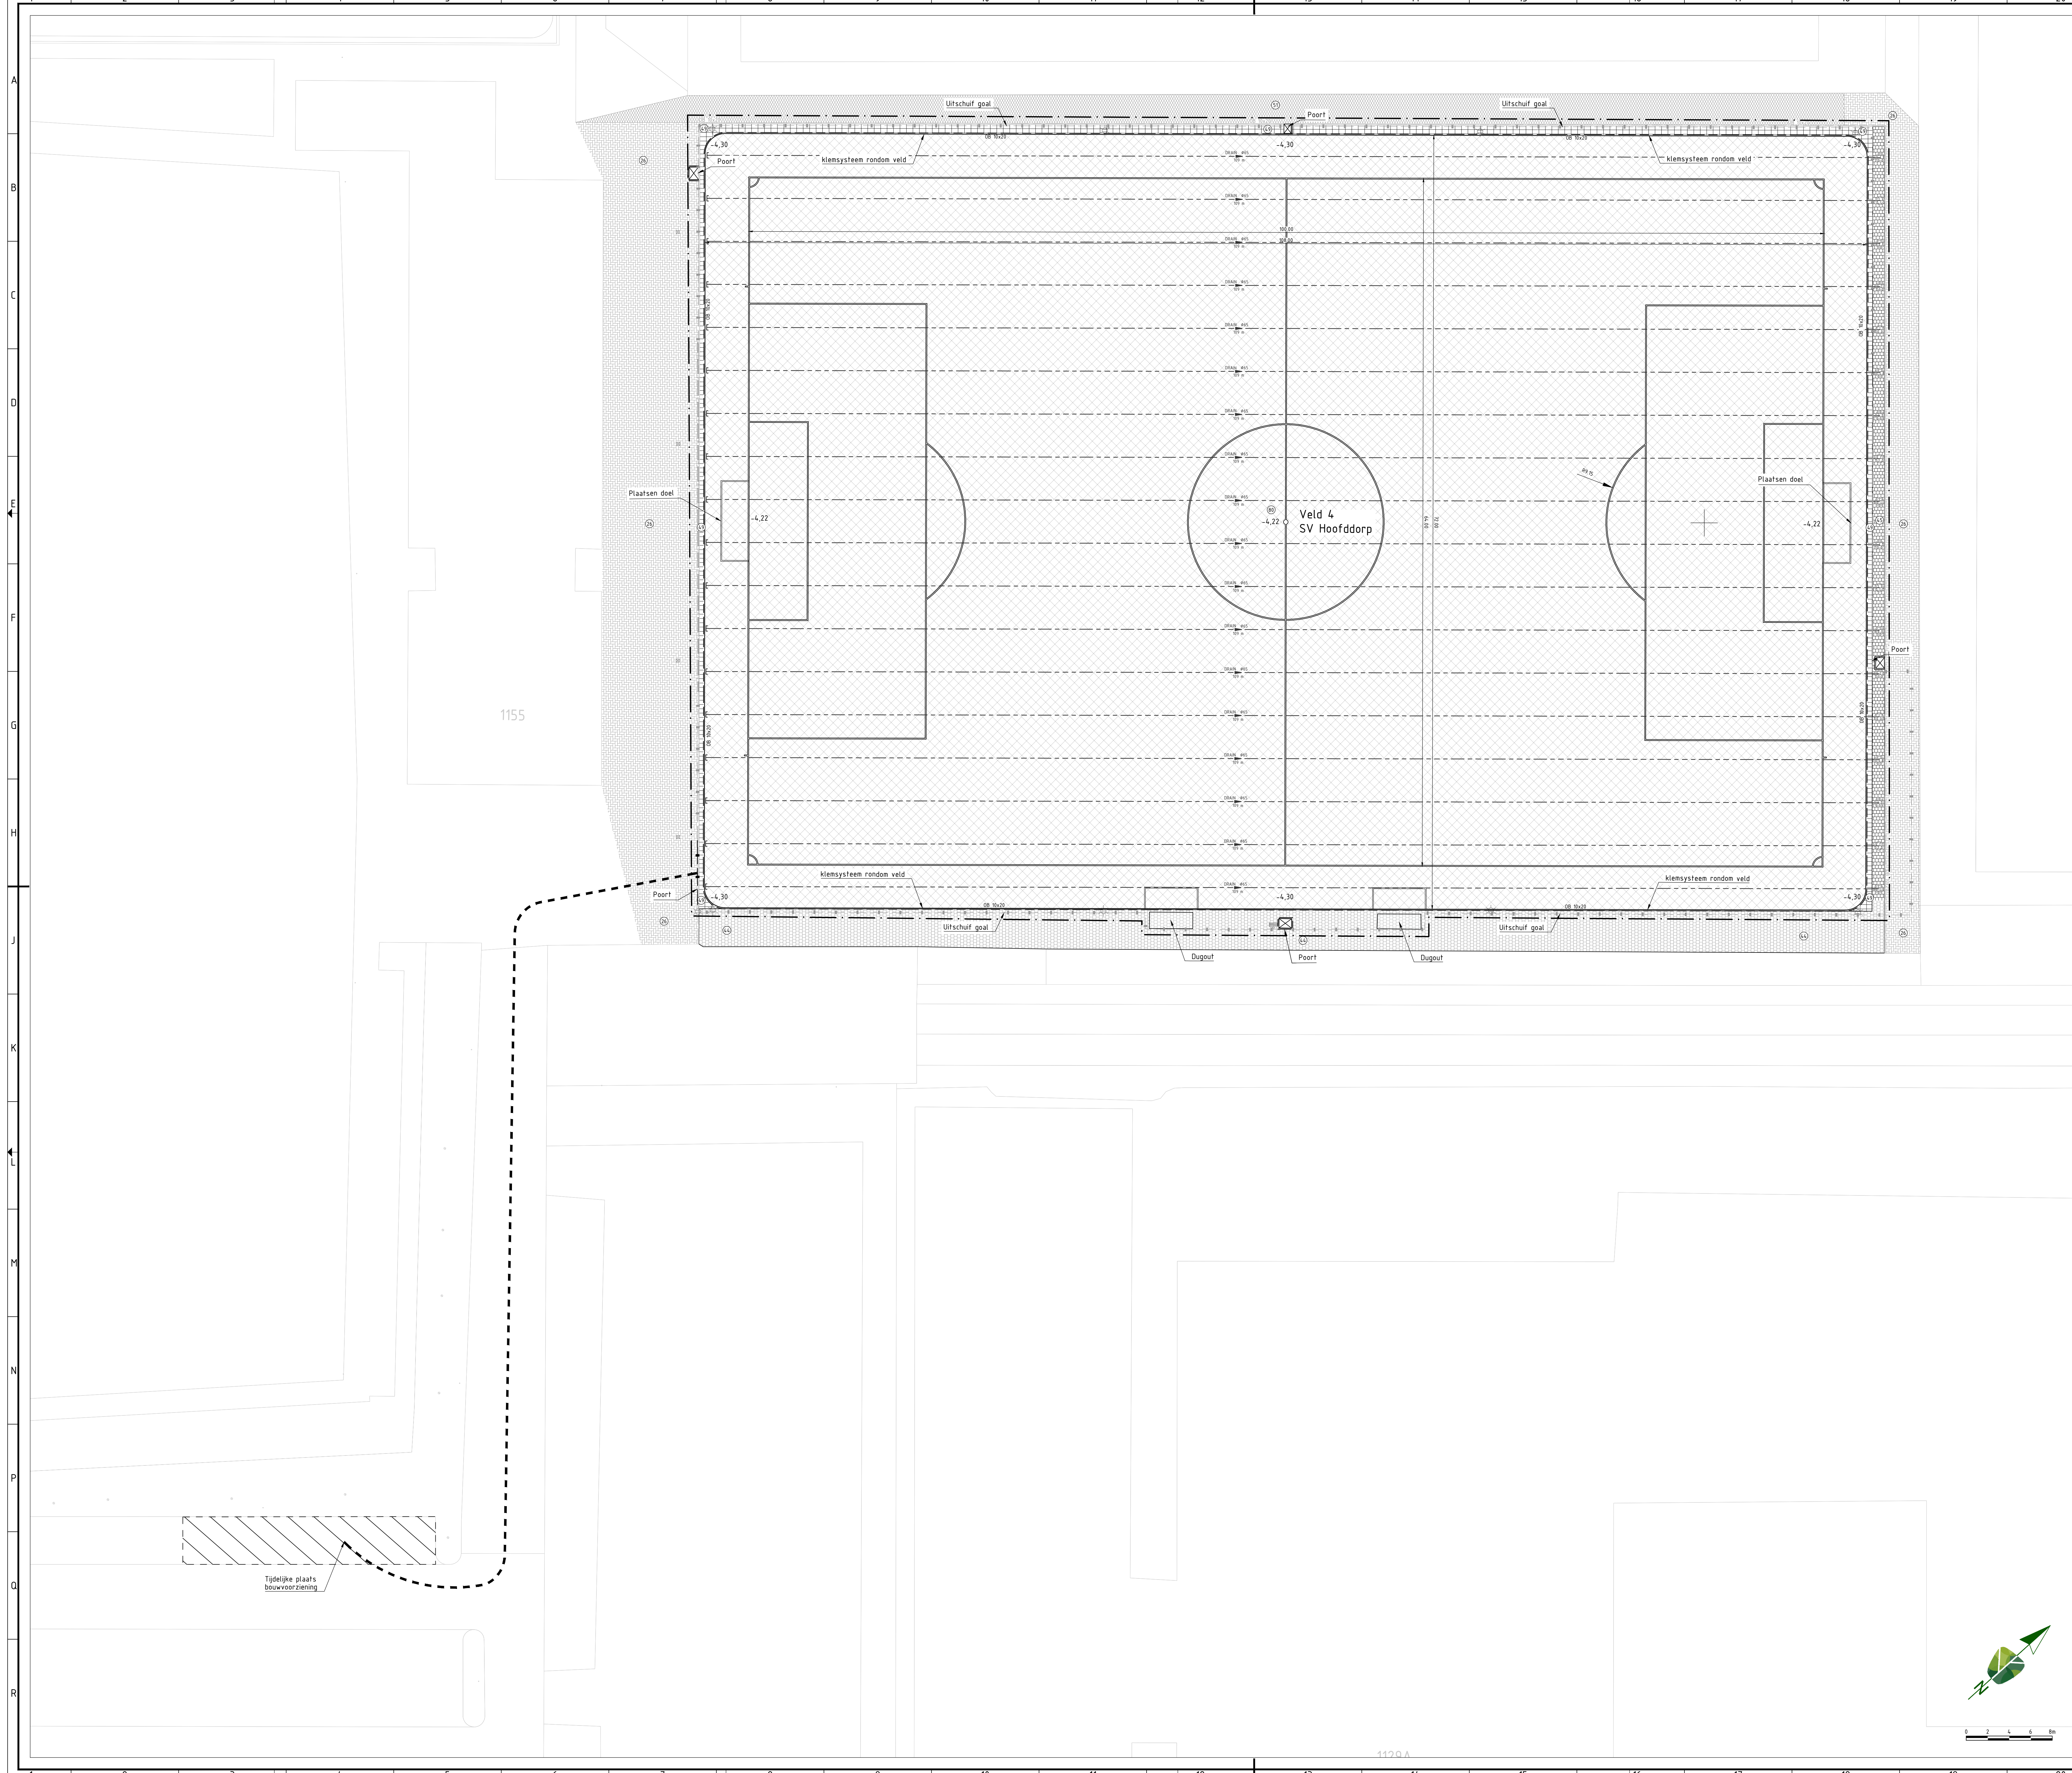


LEGENDA BESTAAND

- ALGEMEEN
 - Contouren BGT
 - Werkgrens
- KANTOPSLUITINGEN
 - Opsluitband 100x200 mm
- ELEMENTENVERHARDING
 - Betonstraatstenen kefmaat, elleboogverband
 - Betontegels 300x300x45 mm, halfsteensverband
- BITUMINEUZE VERHARDINGEN
 - Asfaltverharding
- RIOLERINGEN
 - Straatriool 300x200 mm
 - Inspectieput van beton, HWA riool
 - Doorsputput drainage
- STRAATMEUBILAIR
 - Arvalbak
- TERREINAFSCHEIDING
 - Hekwerk
 - Ballenvanger
- OPENBARE VERLICHTING
 - Lichtmast paaltop

LEGENDA NIEUW

- ALGEMEEN
 - Aanleghoogte (t.o.v. N.A.P.)
- KANTOPSLUITINGEN
 - Opnieuw aanbrengen opsluitband 100x200 mm
- ELEMENTENVERHARDING
 - Opnieuw aanbrengen betontegels 300x300x45 mm, halfsteensverband
 - Opnieuw aanbrengen betontegels 400x600x45 mm, blokverband
- KUNSTGRAS
 - Aanbrengen kunstgras
- RIOLERINGEN
 - Aanbrengen drainagebus, PE Ø65 mm
 - Aanbrengen eindkap drainagebus
- OVERIGEN
 - Aanbrengen wolkoff mat
- TERREINAFSCHEIDING
 - (Her)aanbrengen hekwerk

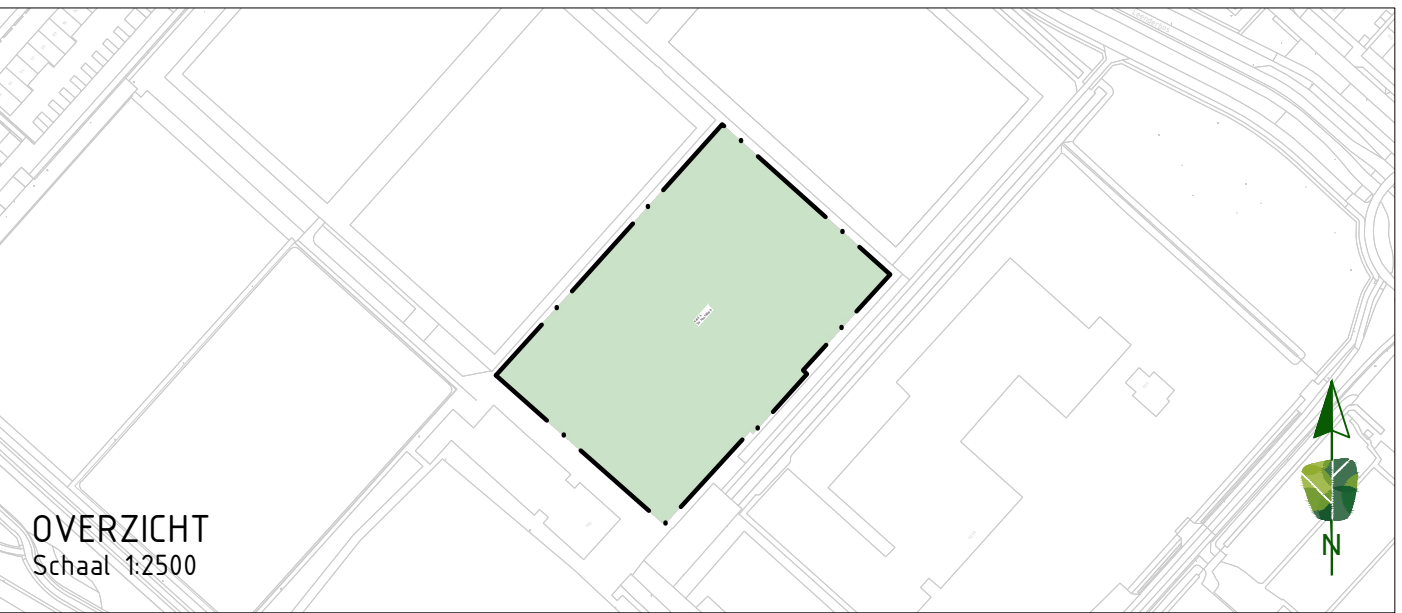



Harmonweg 11 | 1741 LA Schagen | www.smithgroenadvies.nl

projectnummer	tekeningnummer	versie	blad
P240494	_DO_404	1.0	01

project	status	datum
ROK sportvelden Haarlemmermeer	Definitief	14-01-2026

ontwerper	paraaf	datum
L. Oudeman		14-01-2026

onderwerp	projectleider	datum
Aanlegtekening SV Hoofddorp	J. Smit	14-01-2026

voordrachtgever	paraaf	datum
Gemeente Haarlemmermeer		14-01-2026