


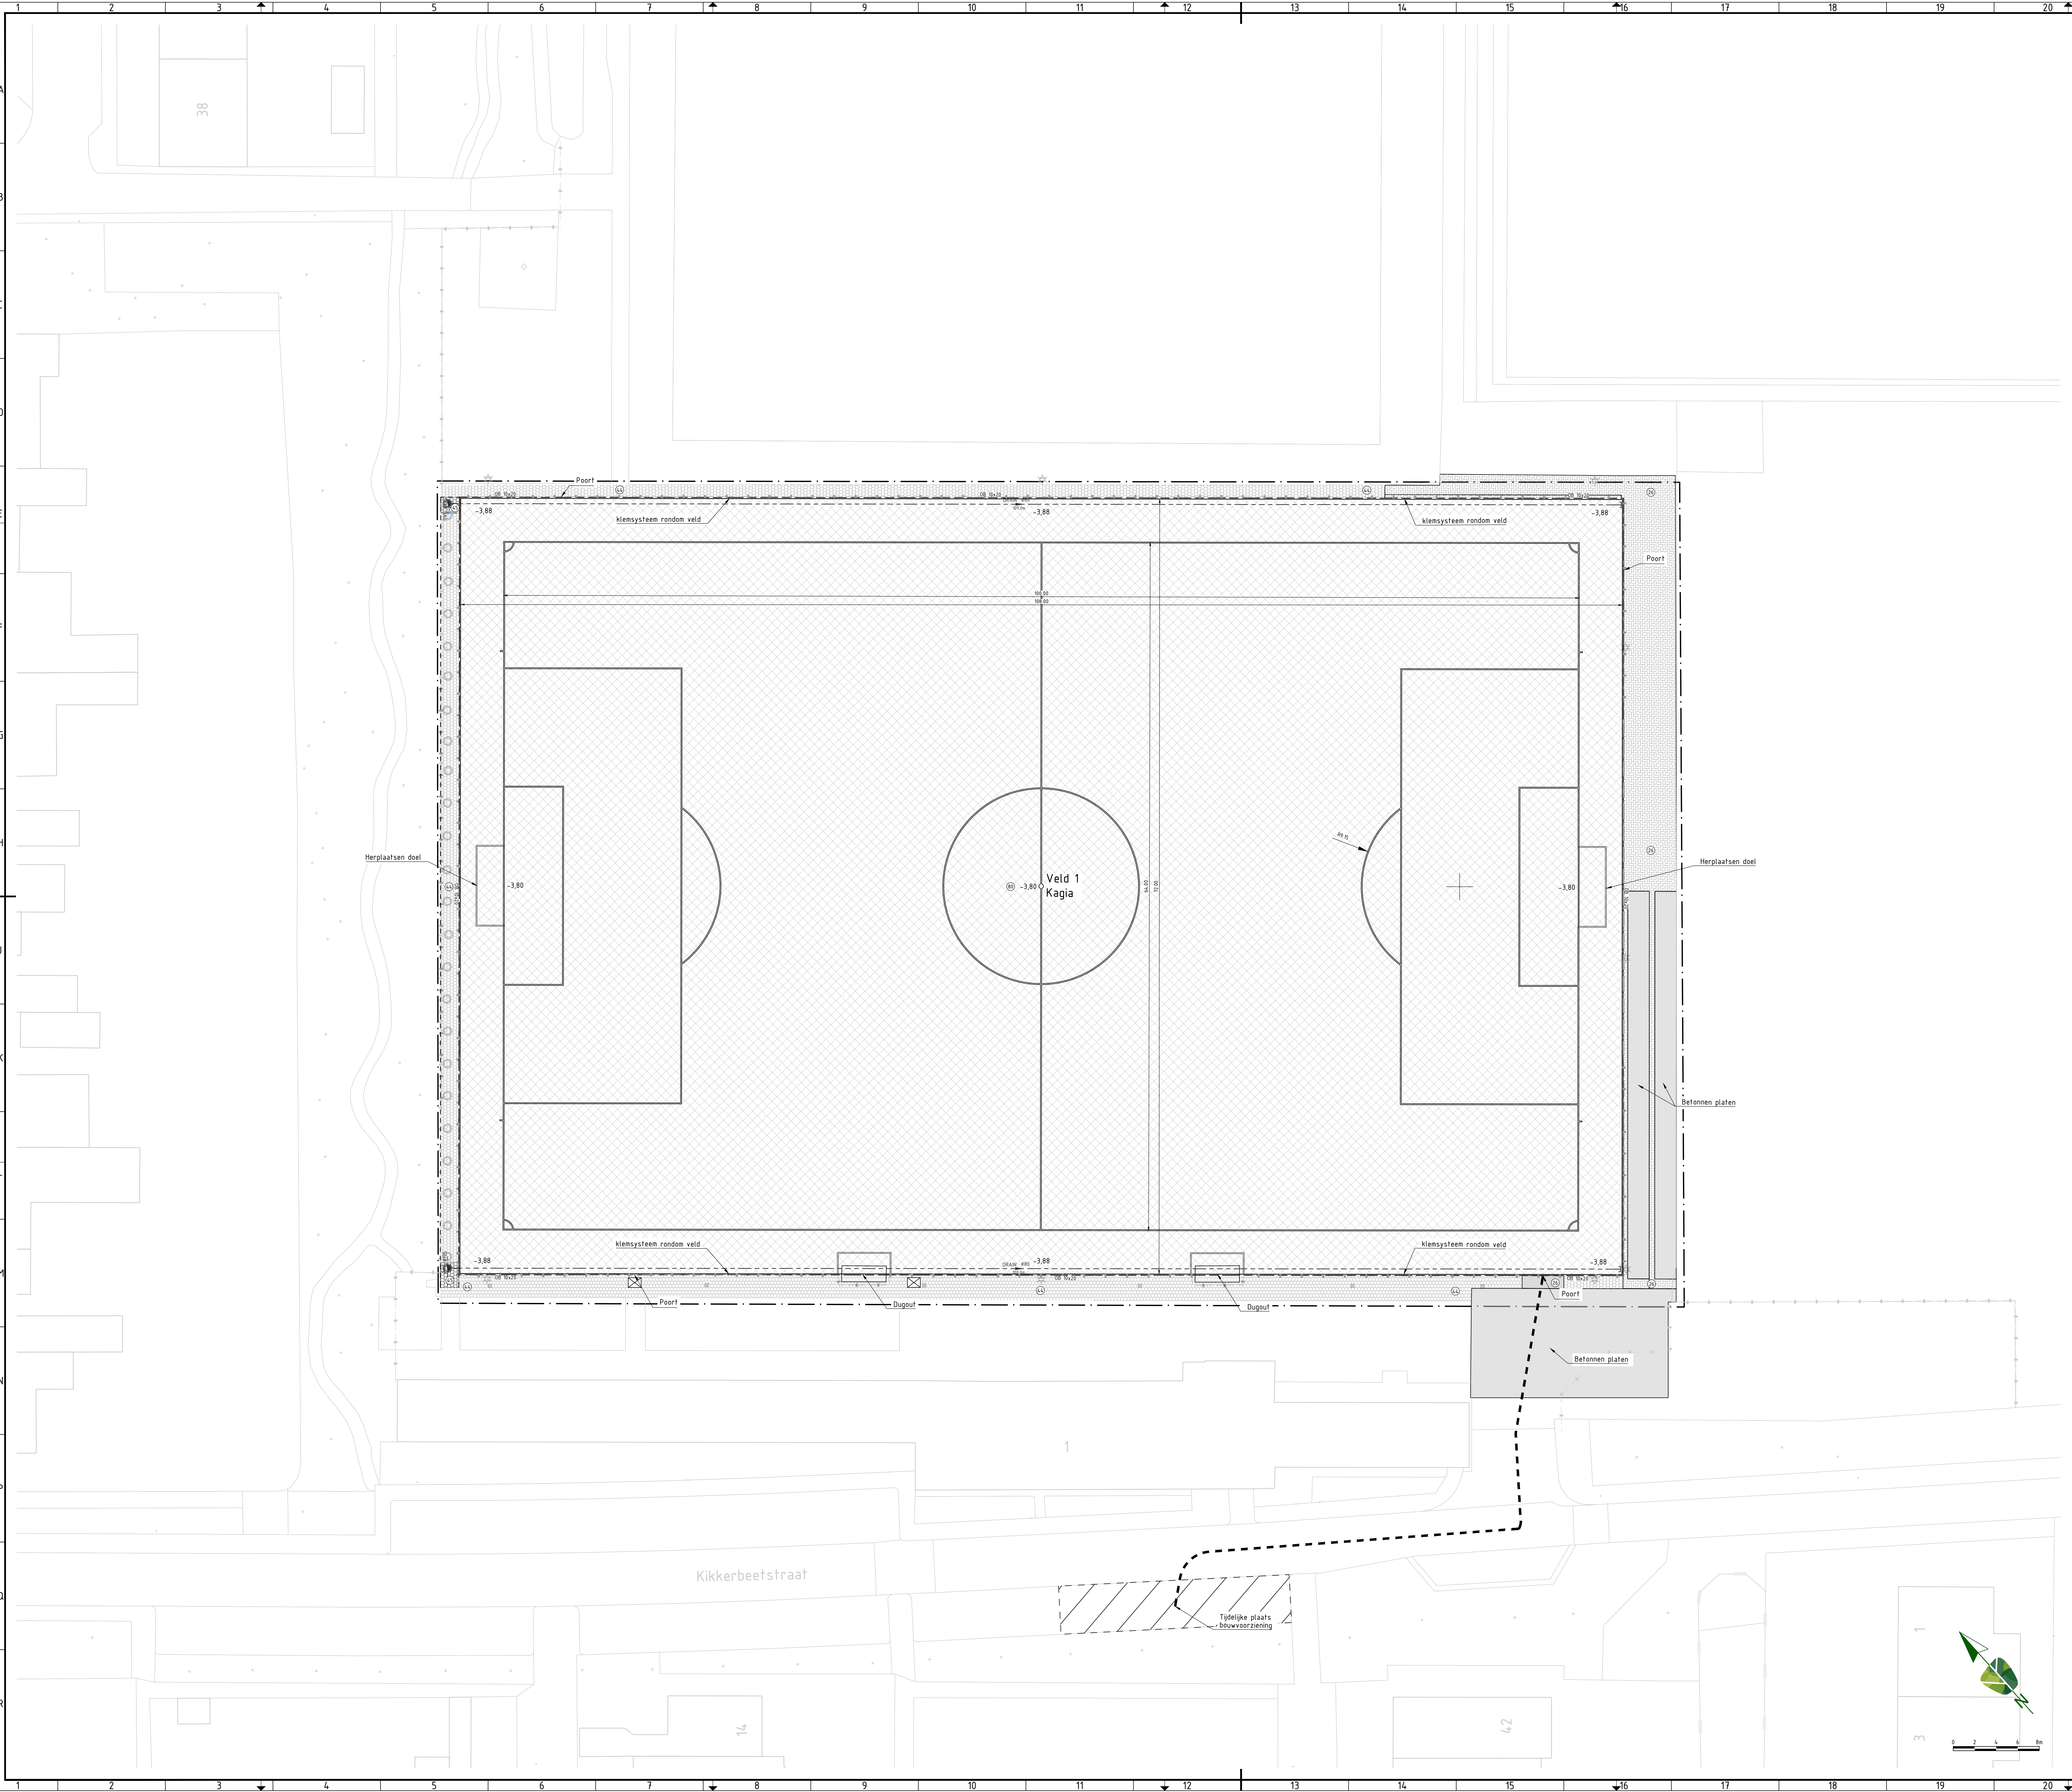

LEGENDA BESTAAND

- ALGEMEEN**
Contouren BGT
Werkgrens
- ELEMENTENVERHARDING**
Betonstraatsstenen keiformaat, elleboogverband
Befontegels 300x300x45 mm, halfsteensverband
- RIOLERINGEN**
Straatkoek 300x300 mm
Drainage doorspuitput
- TERREINAFSCHEIDING**
Hekwerk
Ballenvanger
- OPENBARE VERLICHTING**
Lichtmast paaltop

LEGENDA NIEUW

- ALGEMEEN**
Aanteghoogte (t.o.v. N.A.P.)
- KANTOPSLUITINGEN**
Opnieuw aanbrengen opsluitband 100x200 mm
- ELEMENTENVERHARDING**
Opnieuw aanbrengen befontegels 300x300x45 mm, halfsteensverband
- KUNSTGRAS**
Aanbrengen kunstgras
- RIOLERINGEN**
Aanbrengen leiding, PVC Ø125 mm
Aanbrengen drainagebuis, PE Ø80 mm
Aanbrengen eindkap drainagebuis
Aanbrengen put van PE, drainage
- OVERIGEN**
Aanbrengen walkoff mat



OVERZICHT
Schaal 1:2500



project
ROK sportvelden Haarlemmermeer

onderwerp
Aanlegtekening Kagia
Veld 1, Lisselbroek
opdrachtgever
Gemeente Haarlemmermeer

projectnummer
P240494

tekeningnummer
_DO_405

versie
1.0

blad
01

van
01

status
Definitief

datum
14-01-2025

formaat
A0

ontwerper
L. Oledam

projectleider
J. Smit

paraaf

datum
14-01-2025

paraaf

datum
14-01-2025