
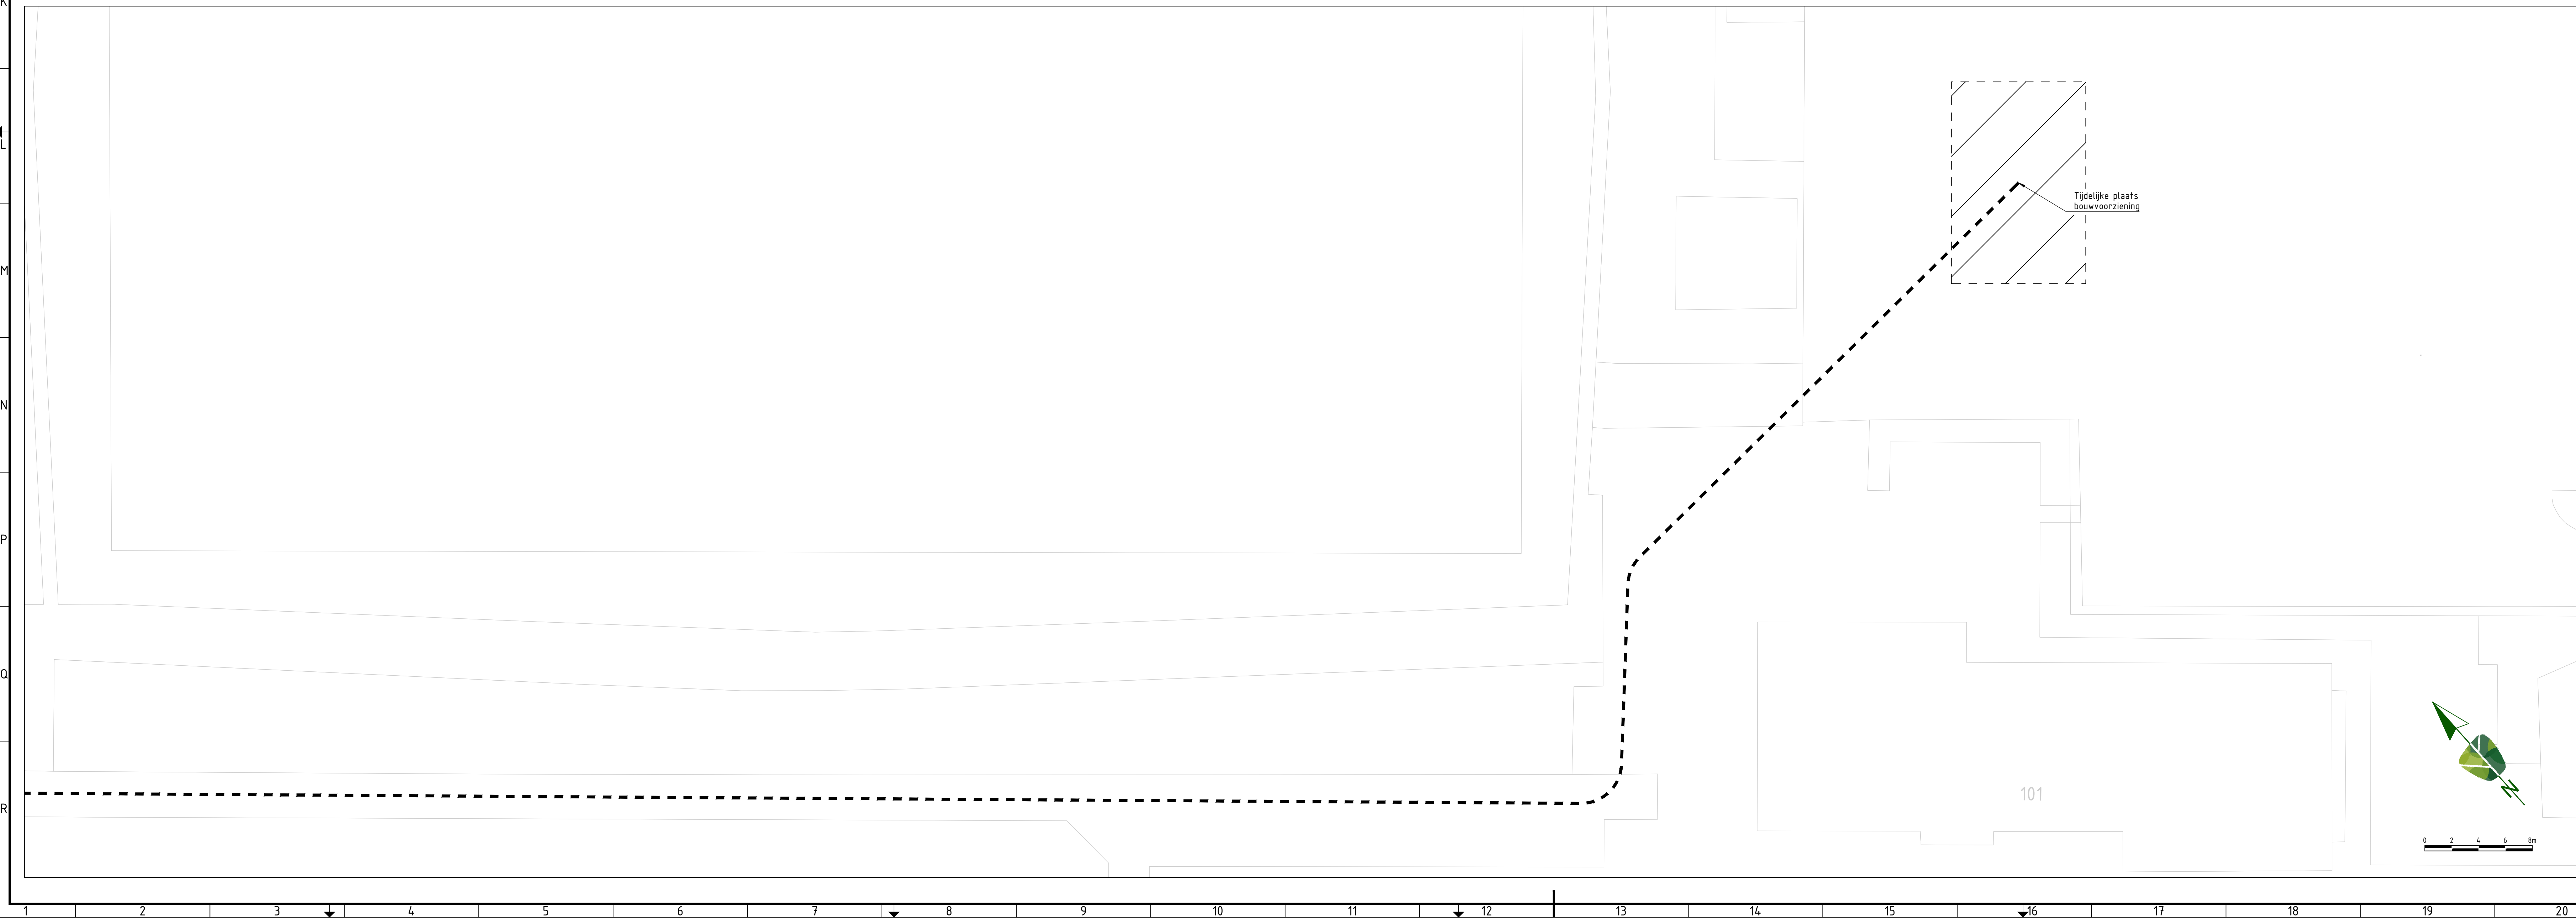


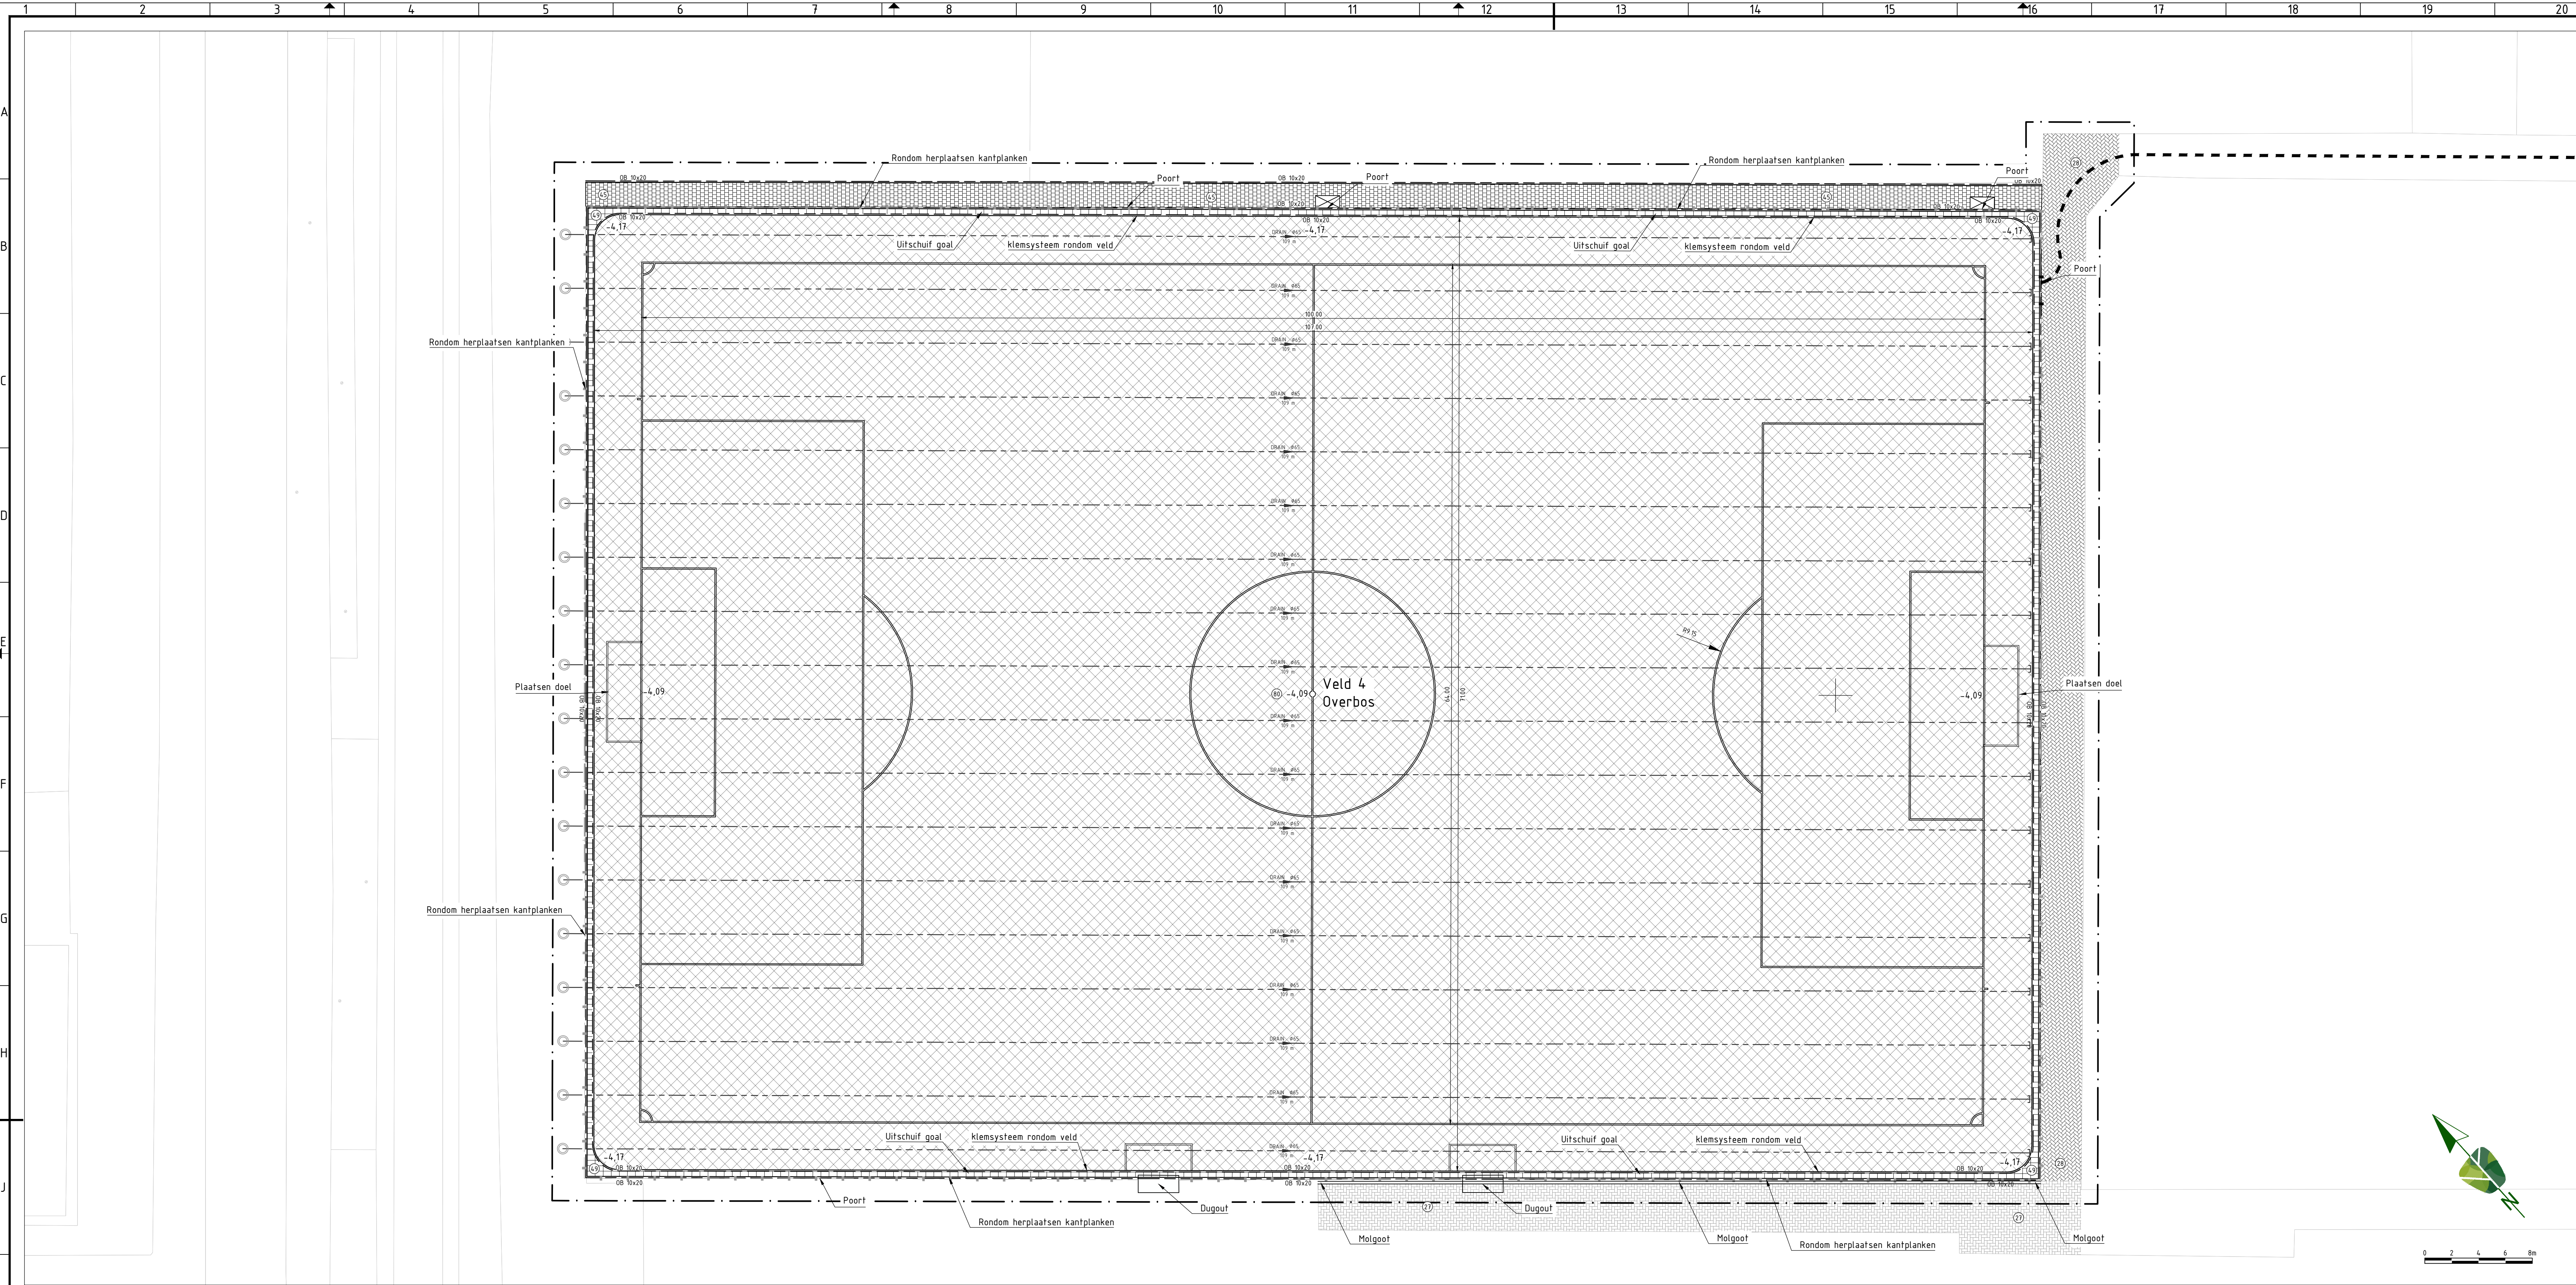

LEGENDA BESTAAND

ALGEMEEN

Contouren BGT
Werkgrens

ELEMENTENVERHARDING

Betonstraatstenen kei formaat, elleboogverband

RIOLERINGEN

Doorspuilput drainage

TERREINAFSCHEIDING

Hekwerk

Balkenvanger

OPENBARE VERLICHTING

Lichtmast paaltop

LEGENDA NIEUW

ALGEMEEN

Aanleghoogte (t.o.v. N.A.P.)

KANTOPSLUITINGEN

Opnieuw aanbrengen opsluitband 100x200 mm

ELEMENTENVERHARDING

Herstraten betonstraatstenen kei formaat, keperverband

Herstraten betontegels 300x300x45 mm, halfsteensverband

Aanbrengen betontegels 400x600x60 mm, blokverband

KUNSTGRAS

Aanbrengen kunstgras

RIOLERINGEN

Aanbrengen drainagebuis, PE Ø65 mm

Aanbrengen eindkap drainagebuis

OVERIGEN

Aanbrengen walkoff mat

TERREINAFSCHEIDING

(Her)aanbrengen hekwerk

OVERZICHT

Schaal 1:2500



project
ROK sportvelden Haarlemmermeer

onderwerp
Aanlegtekening Overbos
Veld 4, Hoofddorp

opdrachtgever
Gemeente Haarlemmermeer

projectnummer
P240494

tekeningnummer
_DO_406

versie
1.0

blad
01

van
01

status
Definitief

datum
14-01-2028

formaat
A0

paraaf
14-01-2028

datum
14-01-2028

paraaf