


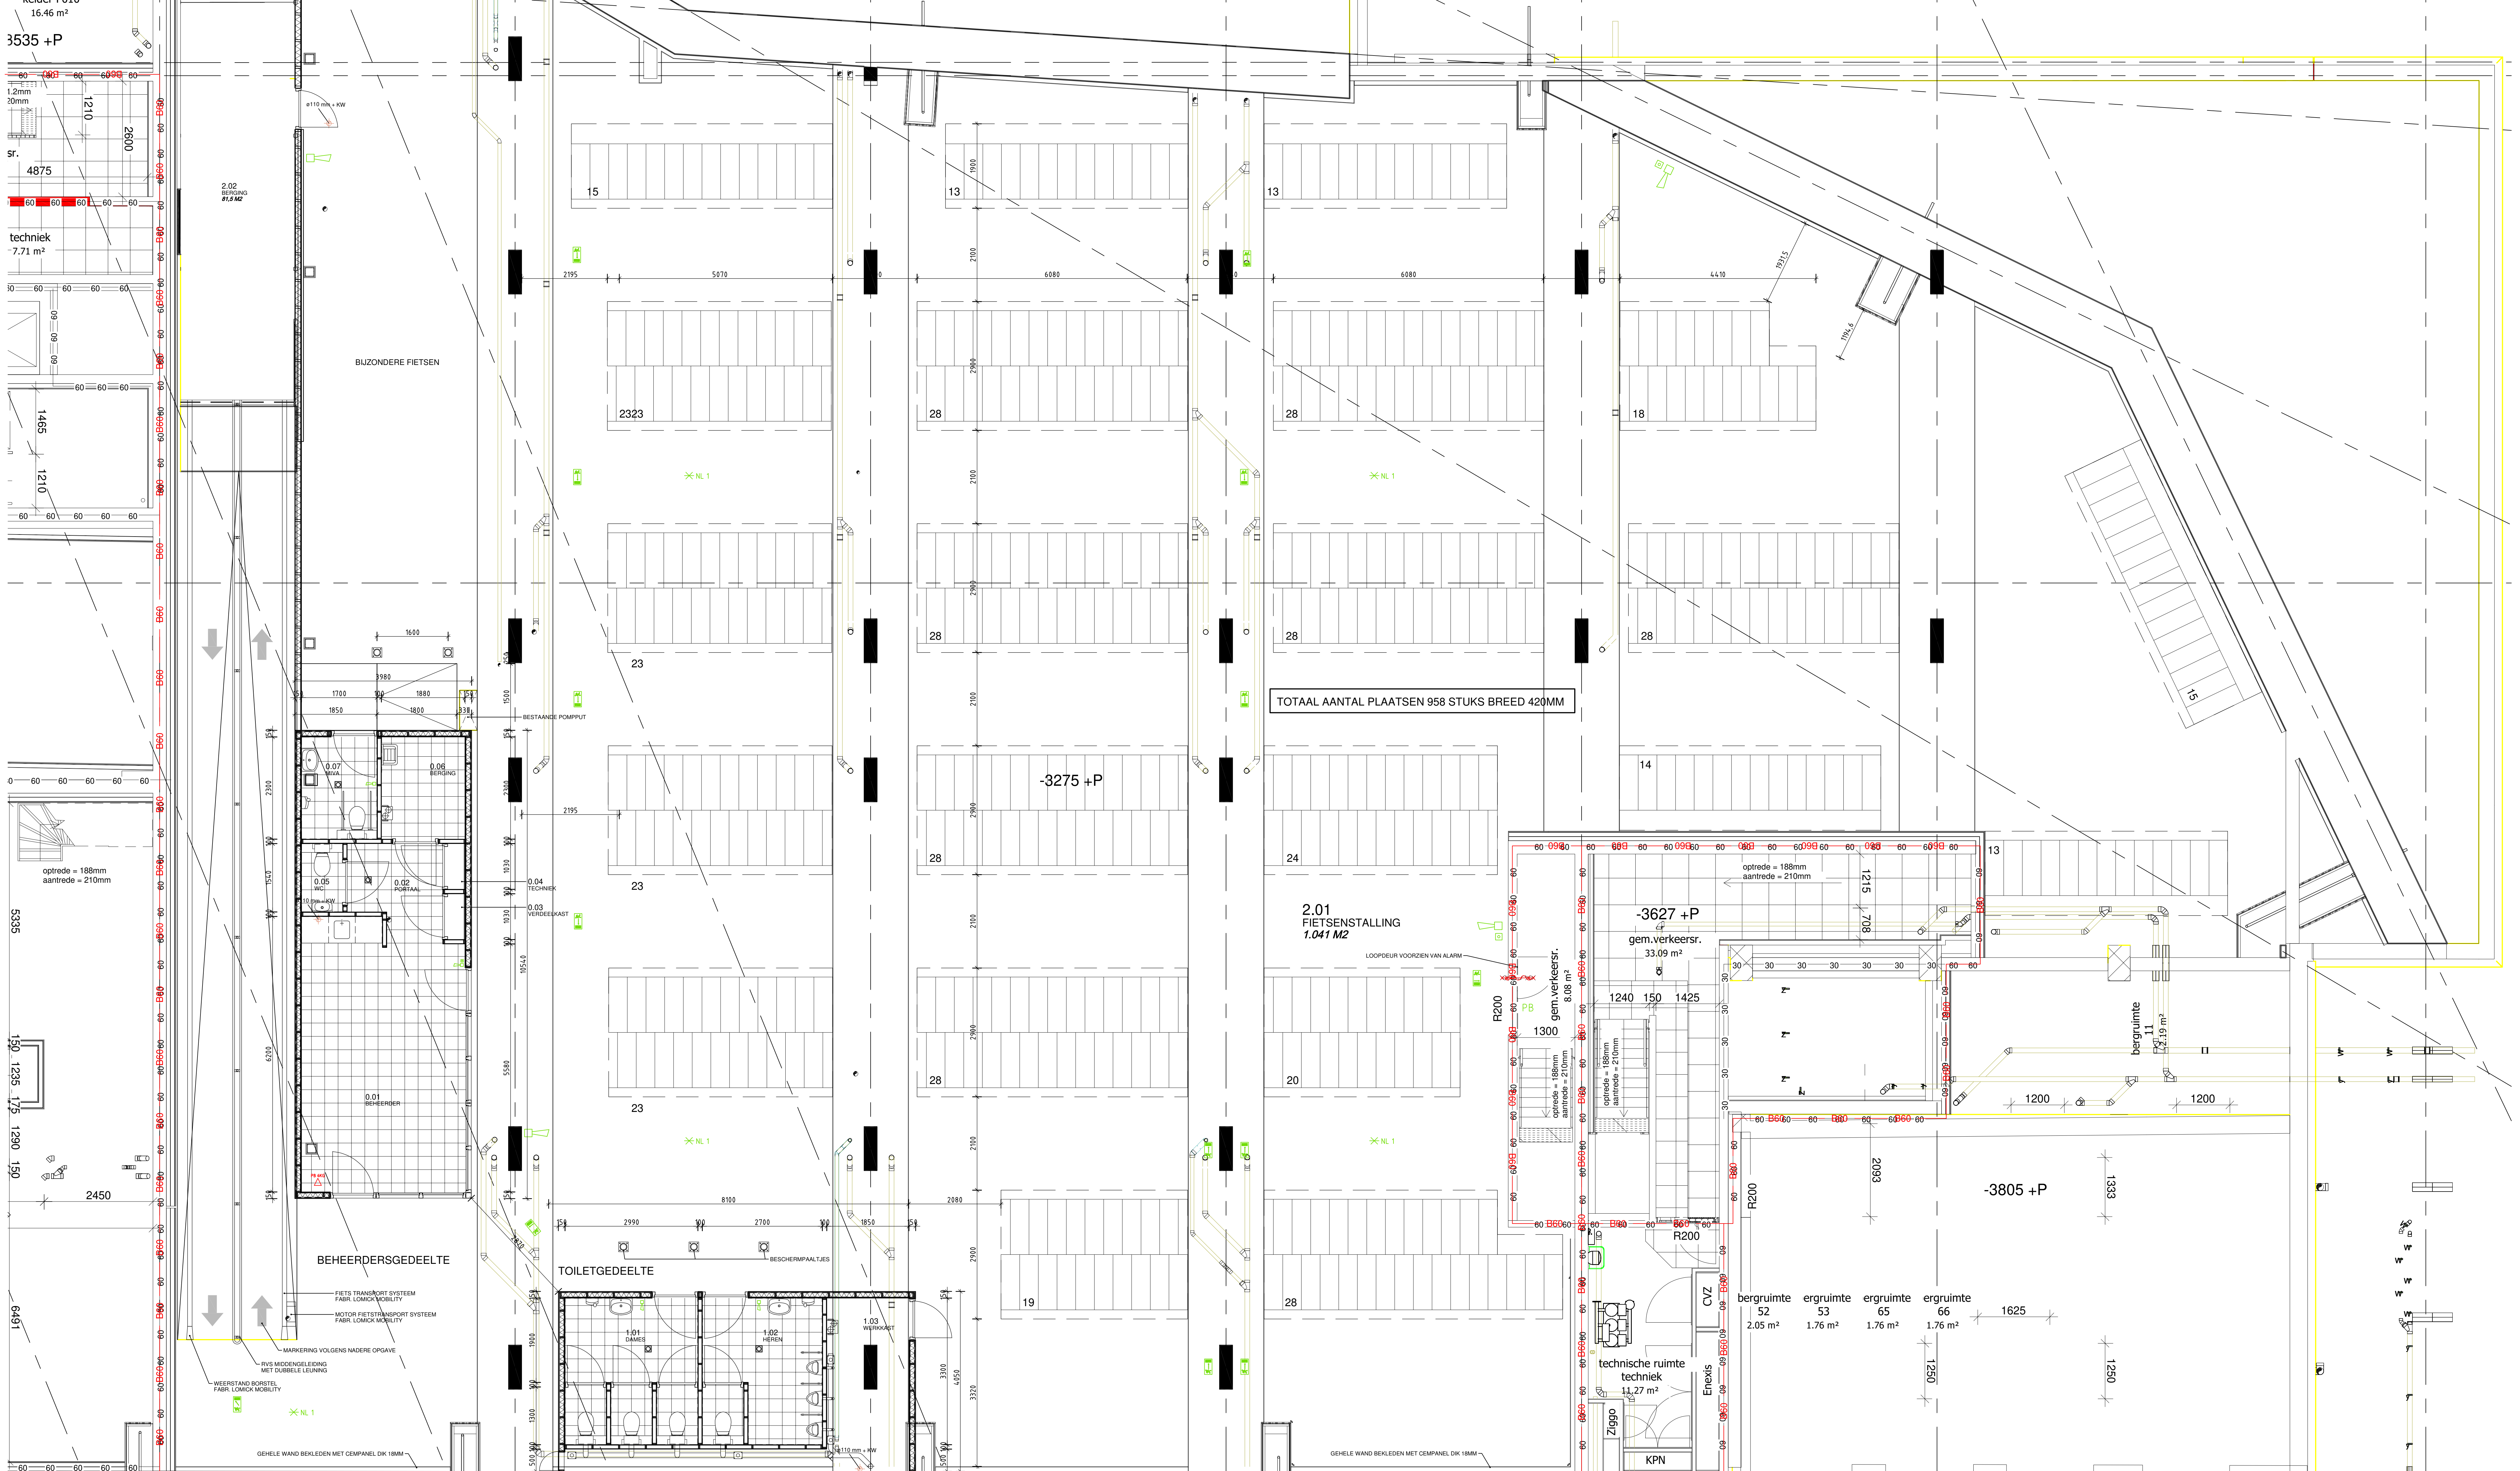

RENOVOOI BRANDVEILIGHEID
CENTRALE WOODVERLICHTING 1 LUX OP DE VLDER IN DE GEHELE TOEGANKELIJDIGHEIDSECTOR

NL 1
TRANSPARENTVERLICHTING
VEILIGHEIDSSIGNALERING VOLGENS NEN 6088

PB
DEUR VOORZIEN VAN PANIEKESLAG, TE OPENEN ZONDER LOSSE VOORWERPEN ZOALS SLEUTELS

NL 1
NIET AUTOMATISCHE MELDER AANGESLOTEN OP EEN BRANDMELDINGSINSTALLATIE ALS BEDOELD IN DE NEN 2535

NL 1
SLOW-WHOOP GELUIDSNIVEAU TENMINSTE 10 dB BOVEN OMGEVINGSGELUID

PB
POEDERBLUSTOESTEL INHOUD VOLGENS BUSCHSCHRIFT

BR
BRANDWERENDE WAND, WDBBO VOLGENS BUSCHSCHRIFT

BR
BRANDWERENDE DEUR OF RAAM, WDBBO ALS BEDOELD IN DE NEN 6068 VOLGENS BUSCHSCHRIFT

BR
BEWEEGBAAR CONSTRUCTIEDEEL IS ZELFSLUITEND

VOORZIEIENINGEN VOOR HET BESTRIJVEN VAN BRAND OPHANGEN OF MARKEREN MET EEN PICTOGRAM ALS BEDOELD IN DE NEN 3011

BRANDMELDINGSINSTALLATIE ALS BEDOELD IN DE NEN 2535 KOPPELEN AAN DE ONTRUIMINGSINSTALLATIE ALS BEDOELD IN DE NEN 2535 UITVOEREN BEIDE INSTALLATIES HEBBEN EEN BEHEER, CONTROLE EN ONDERHOUD ALS BEDOELD IN DE NEN 2654-1 EN DE NEN 2654-2

DE VLOEREN, TRAPPEN EN HELLINGBANEN WAARVOER EEN VLUCHT-ROUTE VOERT BEZWIJKEN NIET BINNEN 30 MINUTEN

DE TOEGEPASTE CONSTRUCTIEONDERDELEN GRENZEND AAN BINNEN-LUCHT VOLDOEN AAN ALS BEDOELD IN DE NEN-EN 13501-1 ROOKKLASSE EN BRANDKLASSE

DE TOEGEPASTE CONSTRUCTIEONDERDELEN GRENZEND AAN BUITEN-LUCHT VOLDOEN AAN ALS BEDOELD IN DE NEN-EN 13501-1 BRANDKLASSE

DE TOEGEPASTE ELEKTRISCHE LEIDINGEN GRENZEND AAN BINNENLUCHT VOLDOEN AAN ALS BEDOELD IN DE NEN-EN 13501-1 ROOKKLASSE

DE TOEGEPASTE ELEKTRISCHE LEIDINGEN GRENZEND AAN BUITENLUCHT VOLDOEN AAN ALS BEDOELD IN DE NEN-EN 13501-1 BRANDKLASSE

DE TOEGEPASTE PUPISOLATIE GRENZEND AAN BINNENLUCHT VOLDOEN AAN ALS BEDOELD IN DE NEN-EN 13501-1 ROOKKLASSE EN BRANDKLASSE

DE TOEGEPASTE PUPISOLATIE GRENZEND AAN BUITENLUCHT VOLDOEN AAN ALS BEDOELD IN DE NEN-EN 13501-1 BRANDKLASSE

LEIDINGEN, KABELGOTEN, VENTILATIEKANALEN ETC. WELKE DOOR EEN BRAND-SCHIEDING VOEREN MOETEN ZODANIG BRANDWEREND ZIJN UITGEVOERD DAT DEZE BEZELFSE BRANDWERENDHEID BEZITEN ALS DE BRANDSCHIEDING

UITVAERING CONFORM "BRANDVEILIGE DOORVERINGEN"

UITGAVE ISO-SBR/CUR 2014

DE INRICHTING VAN EEN BEWAAKTE FIETSENKELDER BE-04

OPDRACHTGEVER
GEBENTE SHERTOGENBOSCH
POSTBUS 1234
2000 GE-SHERTOGENBOSCH

PROJECTNR:
22-009

AD:
SCHAL:
1:100

GEWUDDO:
A:
B:
C:
D:
E:

FASE:
AANBESTEDING

ONDERDEEL:
TOTAALOVERZICHT

ARCHITECT
(0466) 76 00 06

Industriepark 8a
5274 CM Schijndel

info@archifit.nl
www.archifit.nl

archifit
TOTAL ENGINEERING