


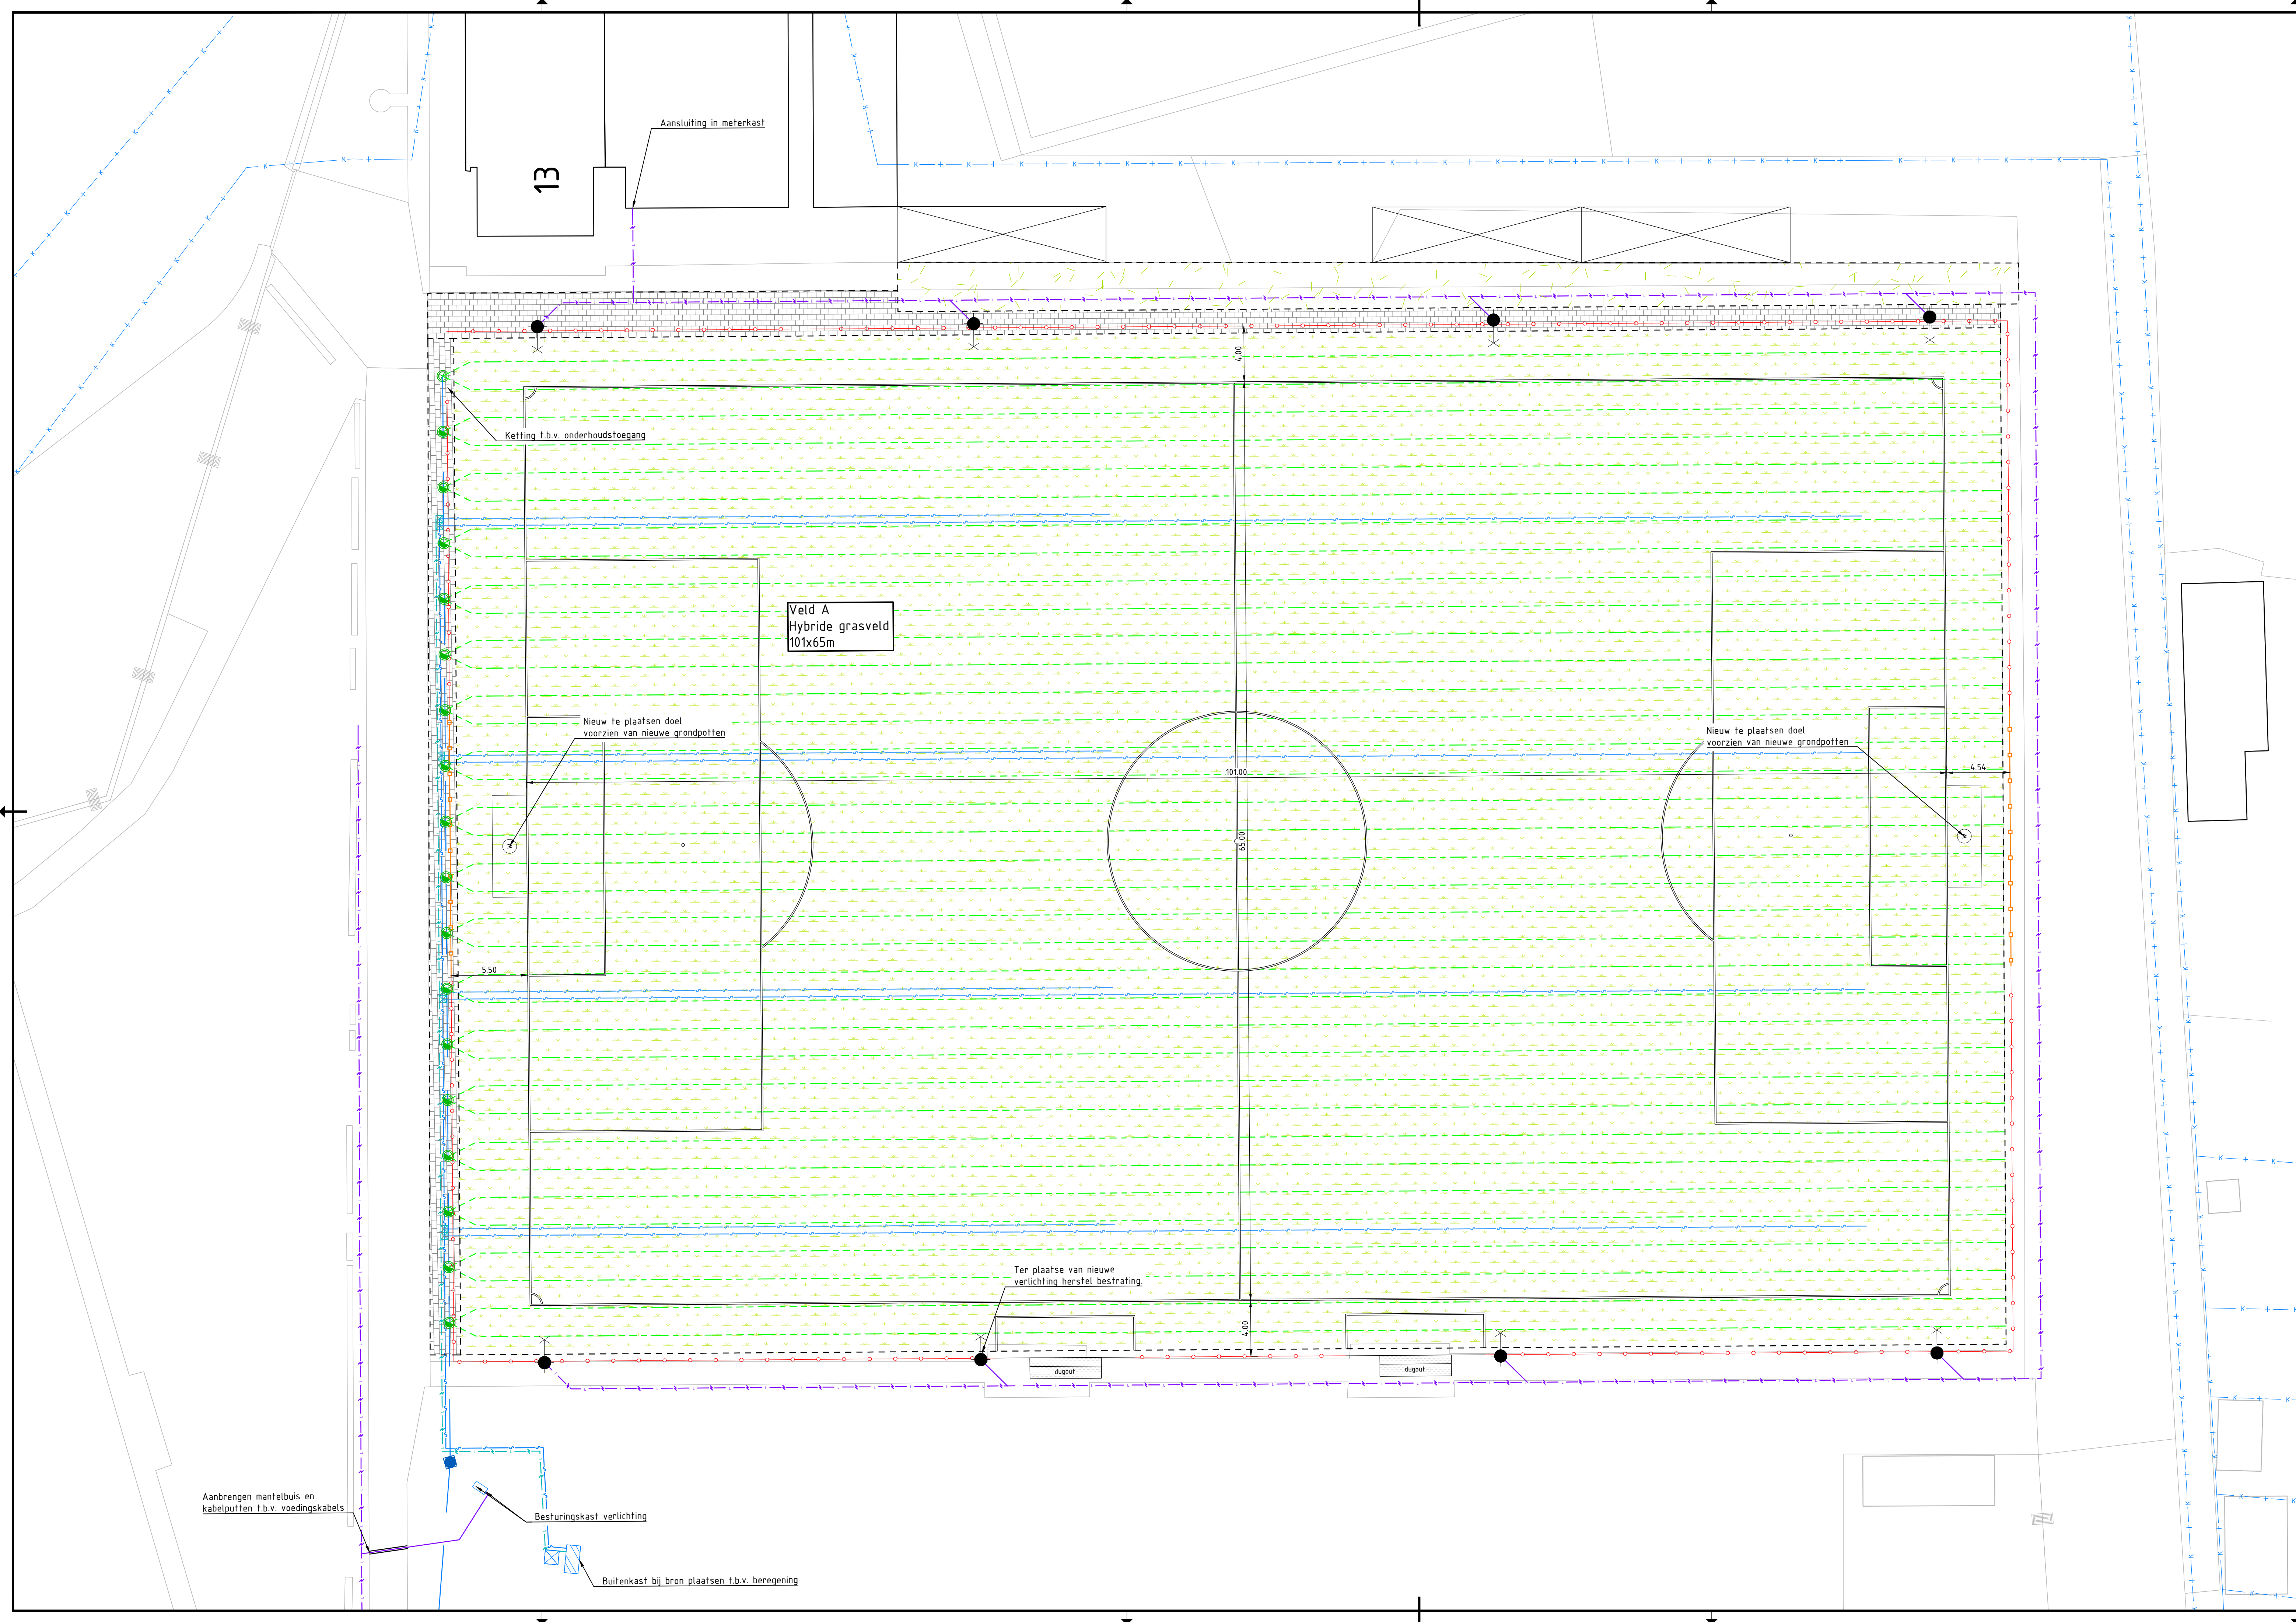

Legenda

Hybride kunstgras voetbalveld, te renoveren

Betontegels afm. 600x400x60mm, halfsteensverband, kleur grijs

Laagspanning t.b.v. sportveldverlichting

Sportveldverlichting, klasse II

Drainageleiding, nieuw

Drainage doorspuitput

Drainage doorspuitput met beluchting

Peilgestuurde drainageput

Straatkolk, 300x300 mm

Verzamelleiding drainage PVC Ø160mm

Beregening, stuurstroombekabel

Beregening, magneetklep

Voetbaldoel, senioren

Dugout, nieuw, afm. 5,00 x 1,50 meter Polycarbonaat met meranti banken

Publieksafrastering, h= ca. 1,00 - 1,10 meter hergebruik staanders, nieuwe bovenbuis

Ballenvanger, h= 5,00 meter 2,00 meter staafmat, 3,00 meter net

Nieuw in te zaaien terreinen

Ferste uitgave

omschrijving wijziging

CJ

CJ

LM

22-01-2026

10

acc.

gez.

get.

datum

ver.

project

Sportvelden

onderdeel

Aanlegtekening Sportclub 25 - Veld A

opdrachtgever

Gemeente Simpelveld

fase

: UD

schaal

: 1:200

formaat

: A1 (594x1050)

blad

: 1

van

: 1

projectnr.

: 25-046

tekeningnr.

: TEK-UD-BI-001

Kantoor HartenRoermond

Business Center Roerport

Boven de Wolhuut 3 unit 3.030

6649 LX Roermond

Kantoor 's-Hertogenbosch

Larenweg 82

5234 KC 's-Hertogenbosch

Tel: 0475 - 71 13 90

e-mail: info@ducot.nl

website: www.ducot.nl

DUCOT

Engineering & Advies

Bestandsnaam: N:\2 - PROJECT\N25-046 SHP - Natuur gebiedsontwikkeling pl. sportv. UD\25-046-TEK-UD-25-BI-10.dwg
Drukwerk: 25-046-TEK-UD-25-BI-10.dwg