


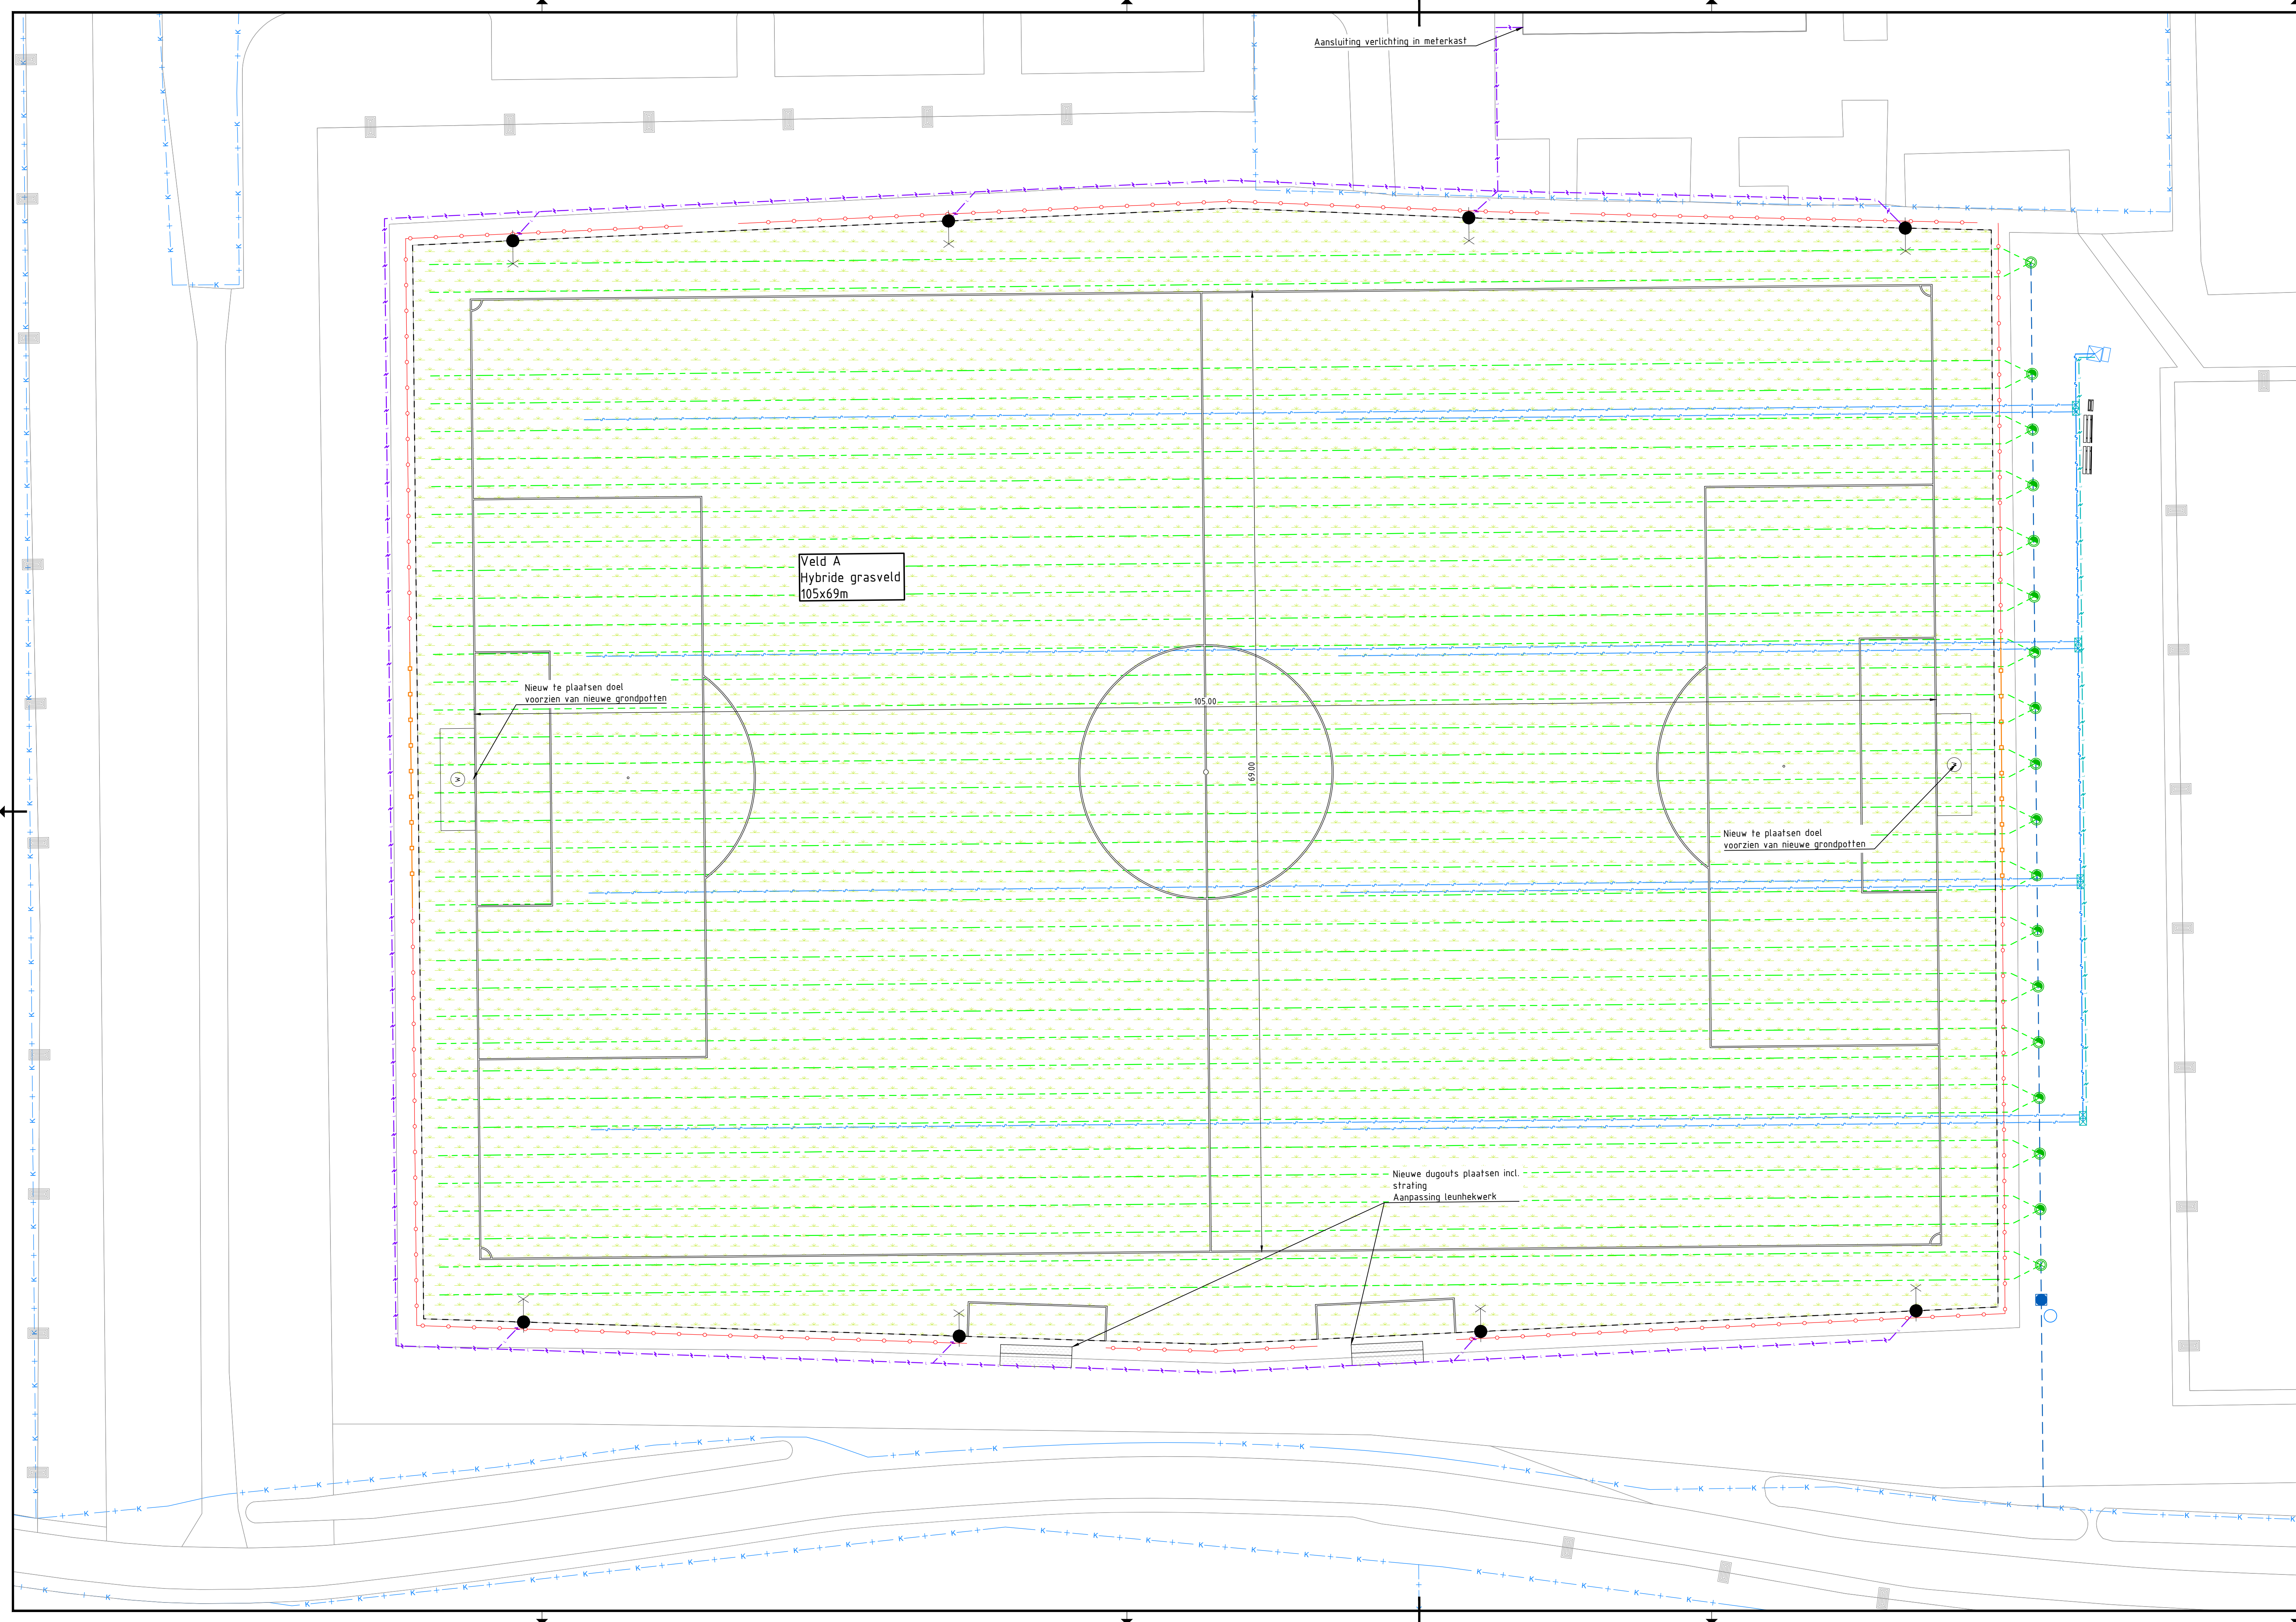

- Legenda**
- Hybride kunstgras voetbalveld, te renoveren
 - Betontegels afm. 600x400x60mm, halfsteensverband, kleur grijs
 - Sportveldverlichting, klasse II
 - Drainageleiding, nieuw diepte -0,5m
 - Drainage doorspuitput Drainage doorspuitput met beluchting
 - Verzamelleiding drainage PVC Ø160mm
 - Beregening, transportleiding, PE
 - Beregening, aansluitleiding, PVC
 - Beregening, stuurstroomkabel
 - Beregening, magneetklep
 - Voetbaldoel, senioren
 - Dugout, nieuw, afm. 5,00 x 1,50 meter Polycarbonaat met terrasit banken
 - Publieksafrastering, h= ca. 1,00 - 1,10 meter hergebruik staanders, nieuwe bovenbuis
 - Ballenvanger, h= 5,00 meter 2,00 meter staafmat, 3,00 meter net

Eerste uitgave	CJ	CJ	LH	22-01-2026	10
omschrijving wijziging	acc.	gez.	get.	datum	ver.
project	Sportvelden				
onderdeel	Aanlegtekening SV Simpelveld - Veld A				
opdrachtgever	Gemeente Simpelveld				
fase	: UO				
schaal	: 1:200				
formaat	: A1 (594x1050)				
blad	: 1 van : 1				
projectnr.	: 25-046				
tekeningnr.	: TEK-UO-BI-001				

Kantoor HartenRoermond
Business Center Roerport
Boven de Wolhuis 3 unit 3.030
6646 LX Roermond

Kantoor 's-Heerogenbosch
Larenweg 82
5234 KC 's-Heerogenbosch

Tel: 0475 - 71 13 90
e-mail: info@ducot.nl
website: www.ducot.nl

DUCOT
Engineering & Advies

Bestandsnaam: N:\2 - PROJECT\WV25-046 SHP - Ruimte beheersdoelgroep pl. april17 - Ontwerp176 - UO25-046-TEK-UO-SVS-001-04.dwg
Project: 25-046
Blad: 1 van 1
Projectnr.: 25-046
Tekeningnr.: TEK-UO-BI-001