


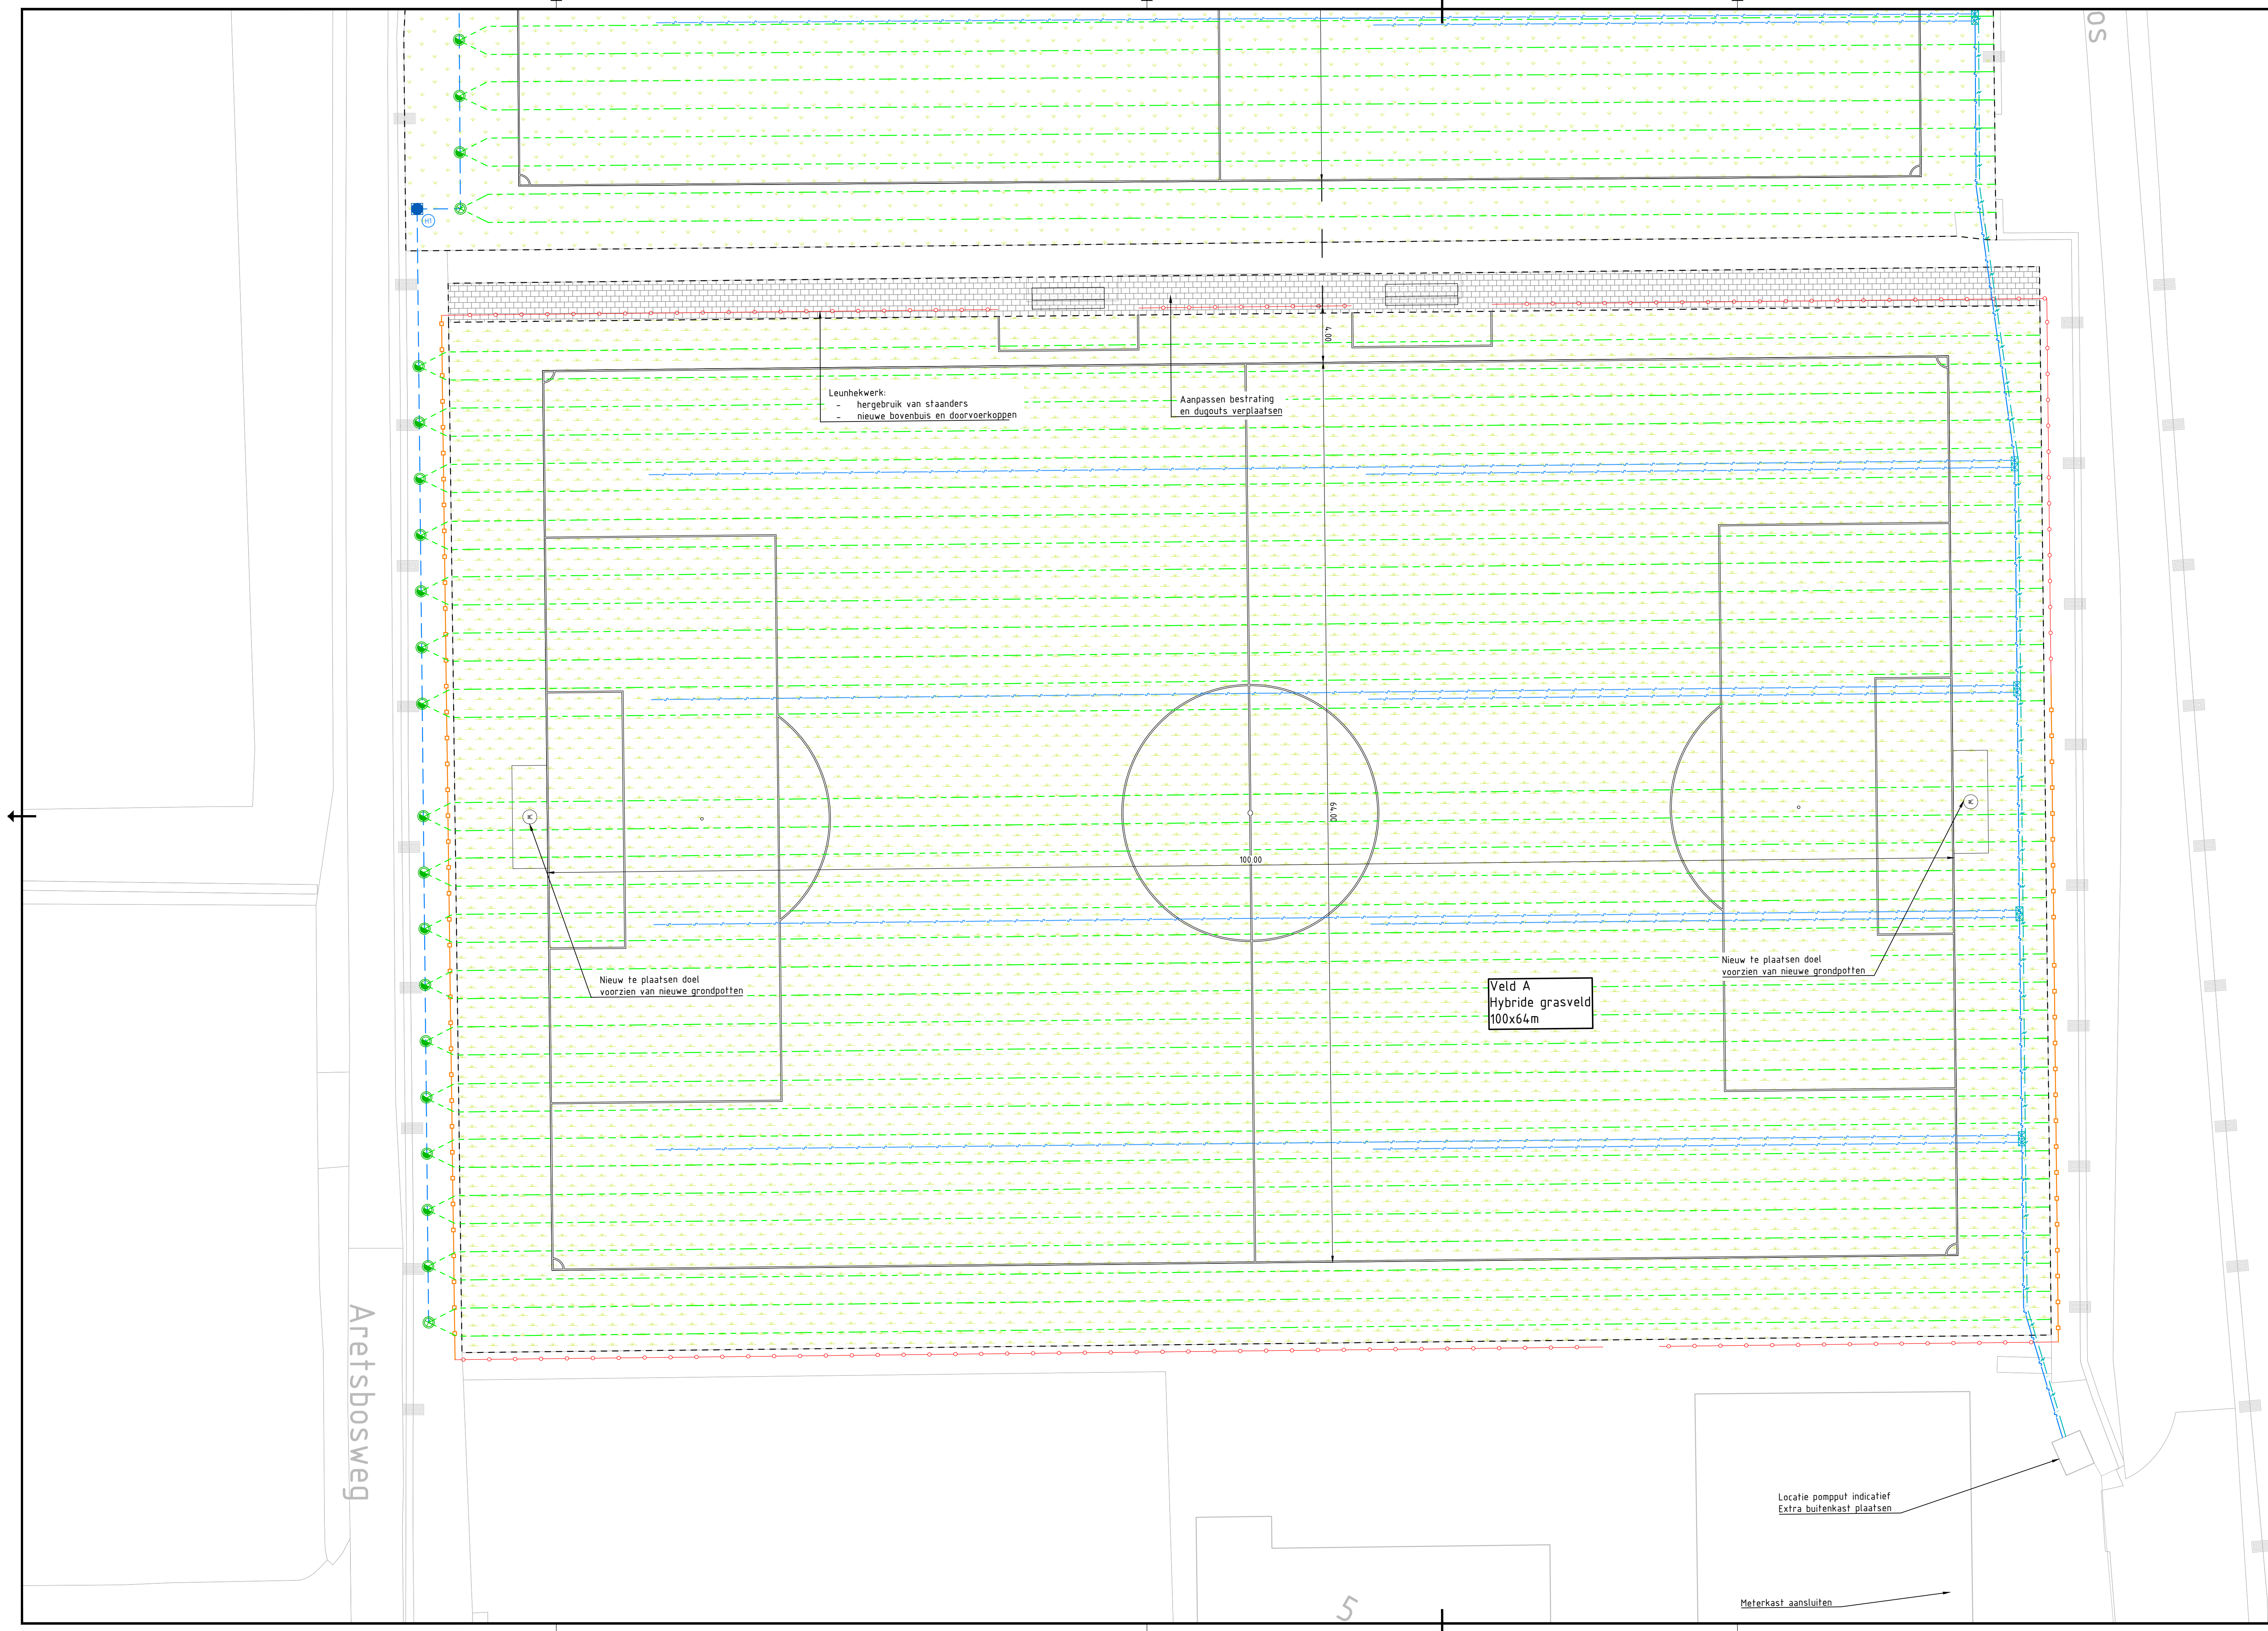

- Legenda
- Hybride kunstgras voetbalveld, te renoveren
- Betontegels afm. 600x400x60mm, halfsteensverband, kleur grijs
- Drainageleiding, nieuw
- Drainage doorspuitput  
Drainage doorspuitput met beluchting
- Verzamelleiding drainage  
PVC Ø160mm
- Beregening, transportleiding, PE  
Beregening, aansluitleiding, PVC
- Beregening, stuurstroomkabel
- Beregening, magneetklep
- Voetbaldoel, senioren
- Dugout, nieuw, afm. 5,00 x 1,50 meter  
Polycarbonaat met maraht bakken
- Publieksafrastering, h: ca. 1,00 - 1,10 meter  
hergebruik staanders, nieuwe bovenbuis
- Ballenvanger, h: 5,00 meter  
2,00 meter staafmaat, 3,00 meter net

|                        |                             |      |      |            |      |
|------------------------|-----------------------------|------|------|------------|------|
| Eerste uitgave         | CJ                          | CJ   | LM   | 22-01-2026 | 10   |
| omschrijving wijziging | acc.                        | gez. | get. | datum      | ver. |
| project                | Sportvelden                 |      |      |            |      |
| onderdeel              | Aanlegtekening WDZ - Veld A |      |      |            |      |
| opdrachtgever          | Gemeente Simpelveld         |      |      |            |      |
| fase                   | : UD                        |      |      |            |      |
| schaal                 | : 1:200                     |      |      |            |      |
| formaat                | : A1 (594x1050)             |      |      |            |      |
| blad                   | : 1 van : 1                 |      |      |            |      |
| projectnr.             | : 25-046                    |      |      |            |      |
| tekeningnr.            | : TEK-UD-BI-001             |      |      |            |      |

Locatie pompput indicatief  
Extra buitenkast plaatsen

Meterkast aansluiten

Kantoor HartenRoermond  
Business Center Roermond  
Boven de Wolhuut 3 unit 3.030  
6646 LX Roermond

Kantoor 's-Hertogenbosch  
Larenweg 82  
5234 KC 's-Hertogenbosch

Tel: 0475 - 71 13 90  
e-mail: info@ducot.nl  
website: www.ducot.nl

DUCOT

Engineering & Advies

Bestandsnaam: N:\2 - PROJECTEN\25-046 SHP - Natuur gebiedsontwikkeling pl. april17 - ontwerp16 - UD05-5046-TEK-UD-WDZ-001-10.dwg