


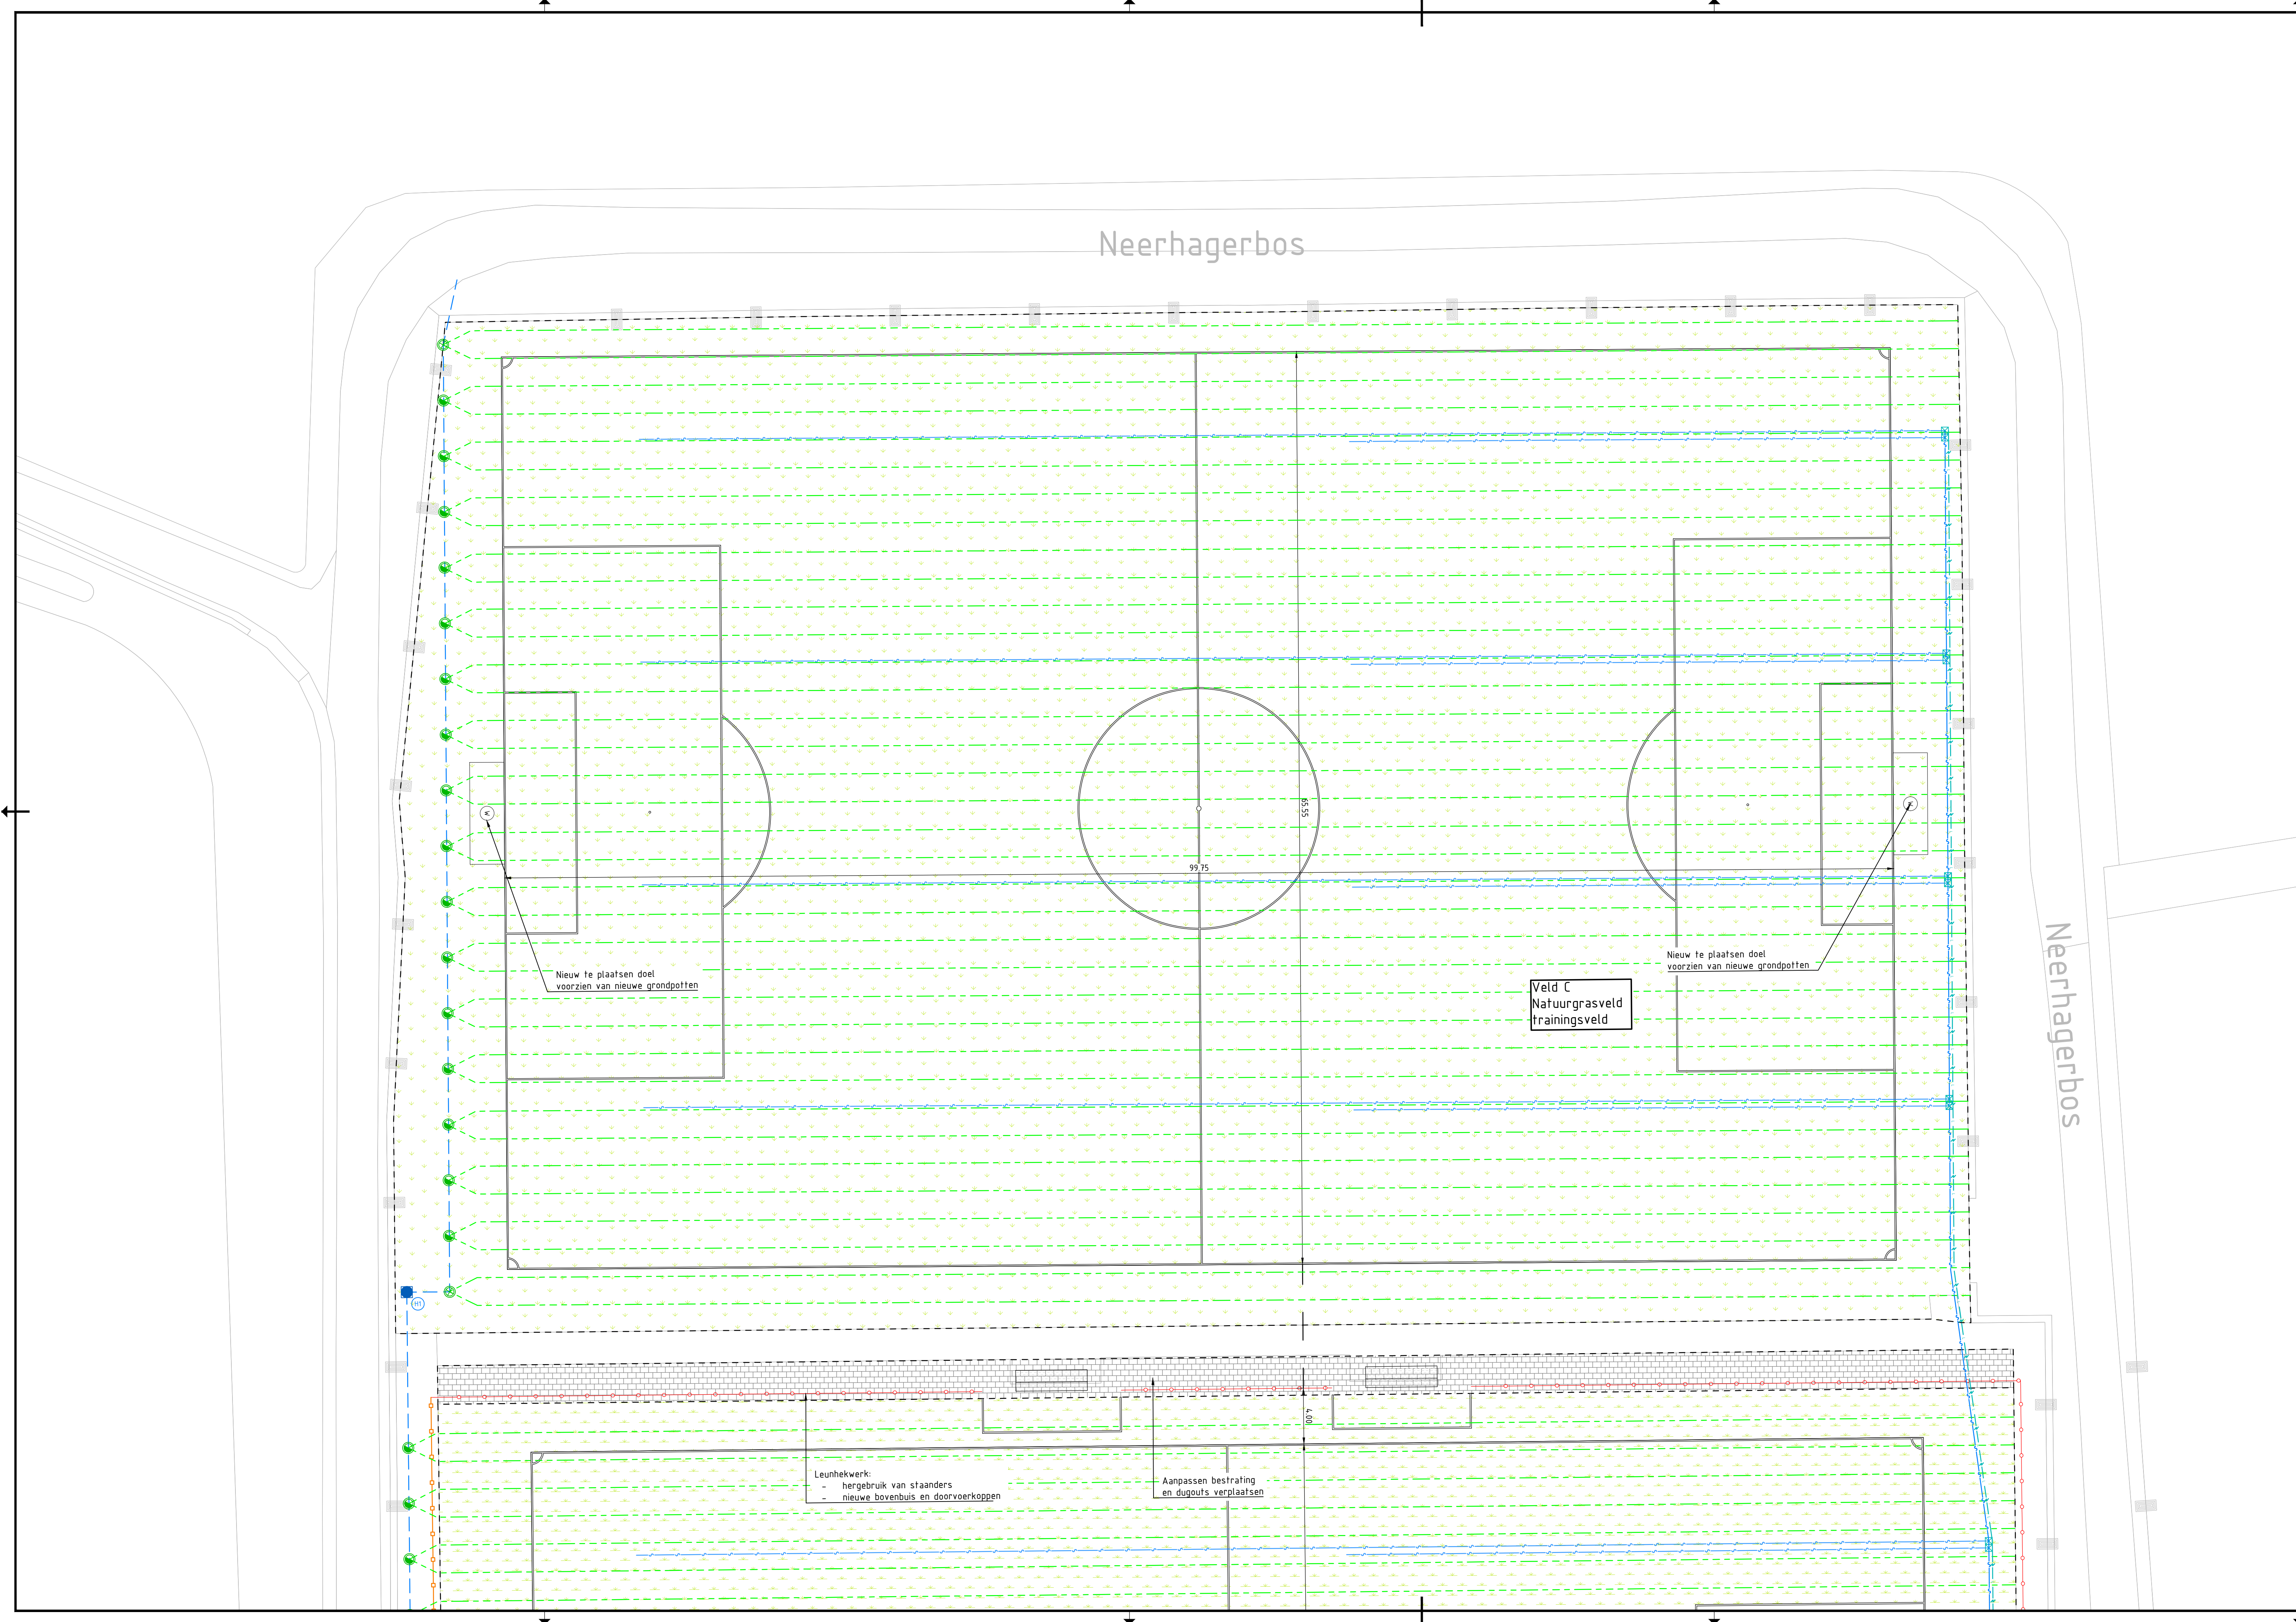

- Legenda
- Natuurgras voetbalveld, te renoveren
 - Drainageleiding, nieuw
 - Drainage doorspuitput
Drainage doorspuitput met beluchting
 - Verzamelleiding drainage
PVC Ø160mm
 - Beregening, transportleiding, PE
Beregening, aansluitleiding, PVC
 - Beregening, stuurstroomkabel
 - Beregening, magneetklep
 - Voetbaldoel, senioren

Eerste uitgave	CJ	CJ	LM	22-01-2026	10
omschrijving wijziging	acc.	gez.	get.	datum	ver.
project	Sportvelden				
onderdeel	Aanlegtekening WDZ - Veld C				
opdrachtgever	Gemeente Simpelveld				
fase	: UD				
schaal	: 1:200				
formaat	: A1 (594x1050)				
blad	: 1 van : 1				
projectnr.	: 25-046				
tekeningnr.	: TEK-UD-BI-002				

Kantoor HartenRoermond
Business Center Roerport
Boven de Wolhuut 3 unit 3.030
6646 LX Roermond

Kantoor 's-Heerogenbosch
Larenweg 82
5624 KC 's-Heerogenbosch

Tel: 0475 - 71 13 90
e-mail: info@ducot.nl
website: www.ducot.nl

DUCOT
Engineering & Advies

Bestandsnaam: N:\2 - PROJECT\WZ-046 SHP - Natuur gebiedsontwikkeling pl. april17 - ontwerp\716 - UD\25-046-TEK-UD-WDZ-001-10.dwg
Druk: 100%
Drukdatum: 22-01-2026 10:10:10