


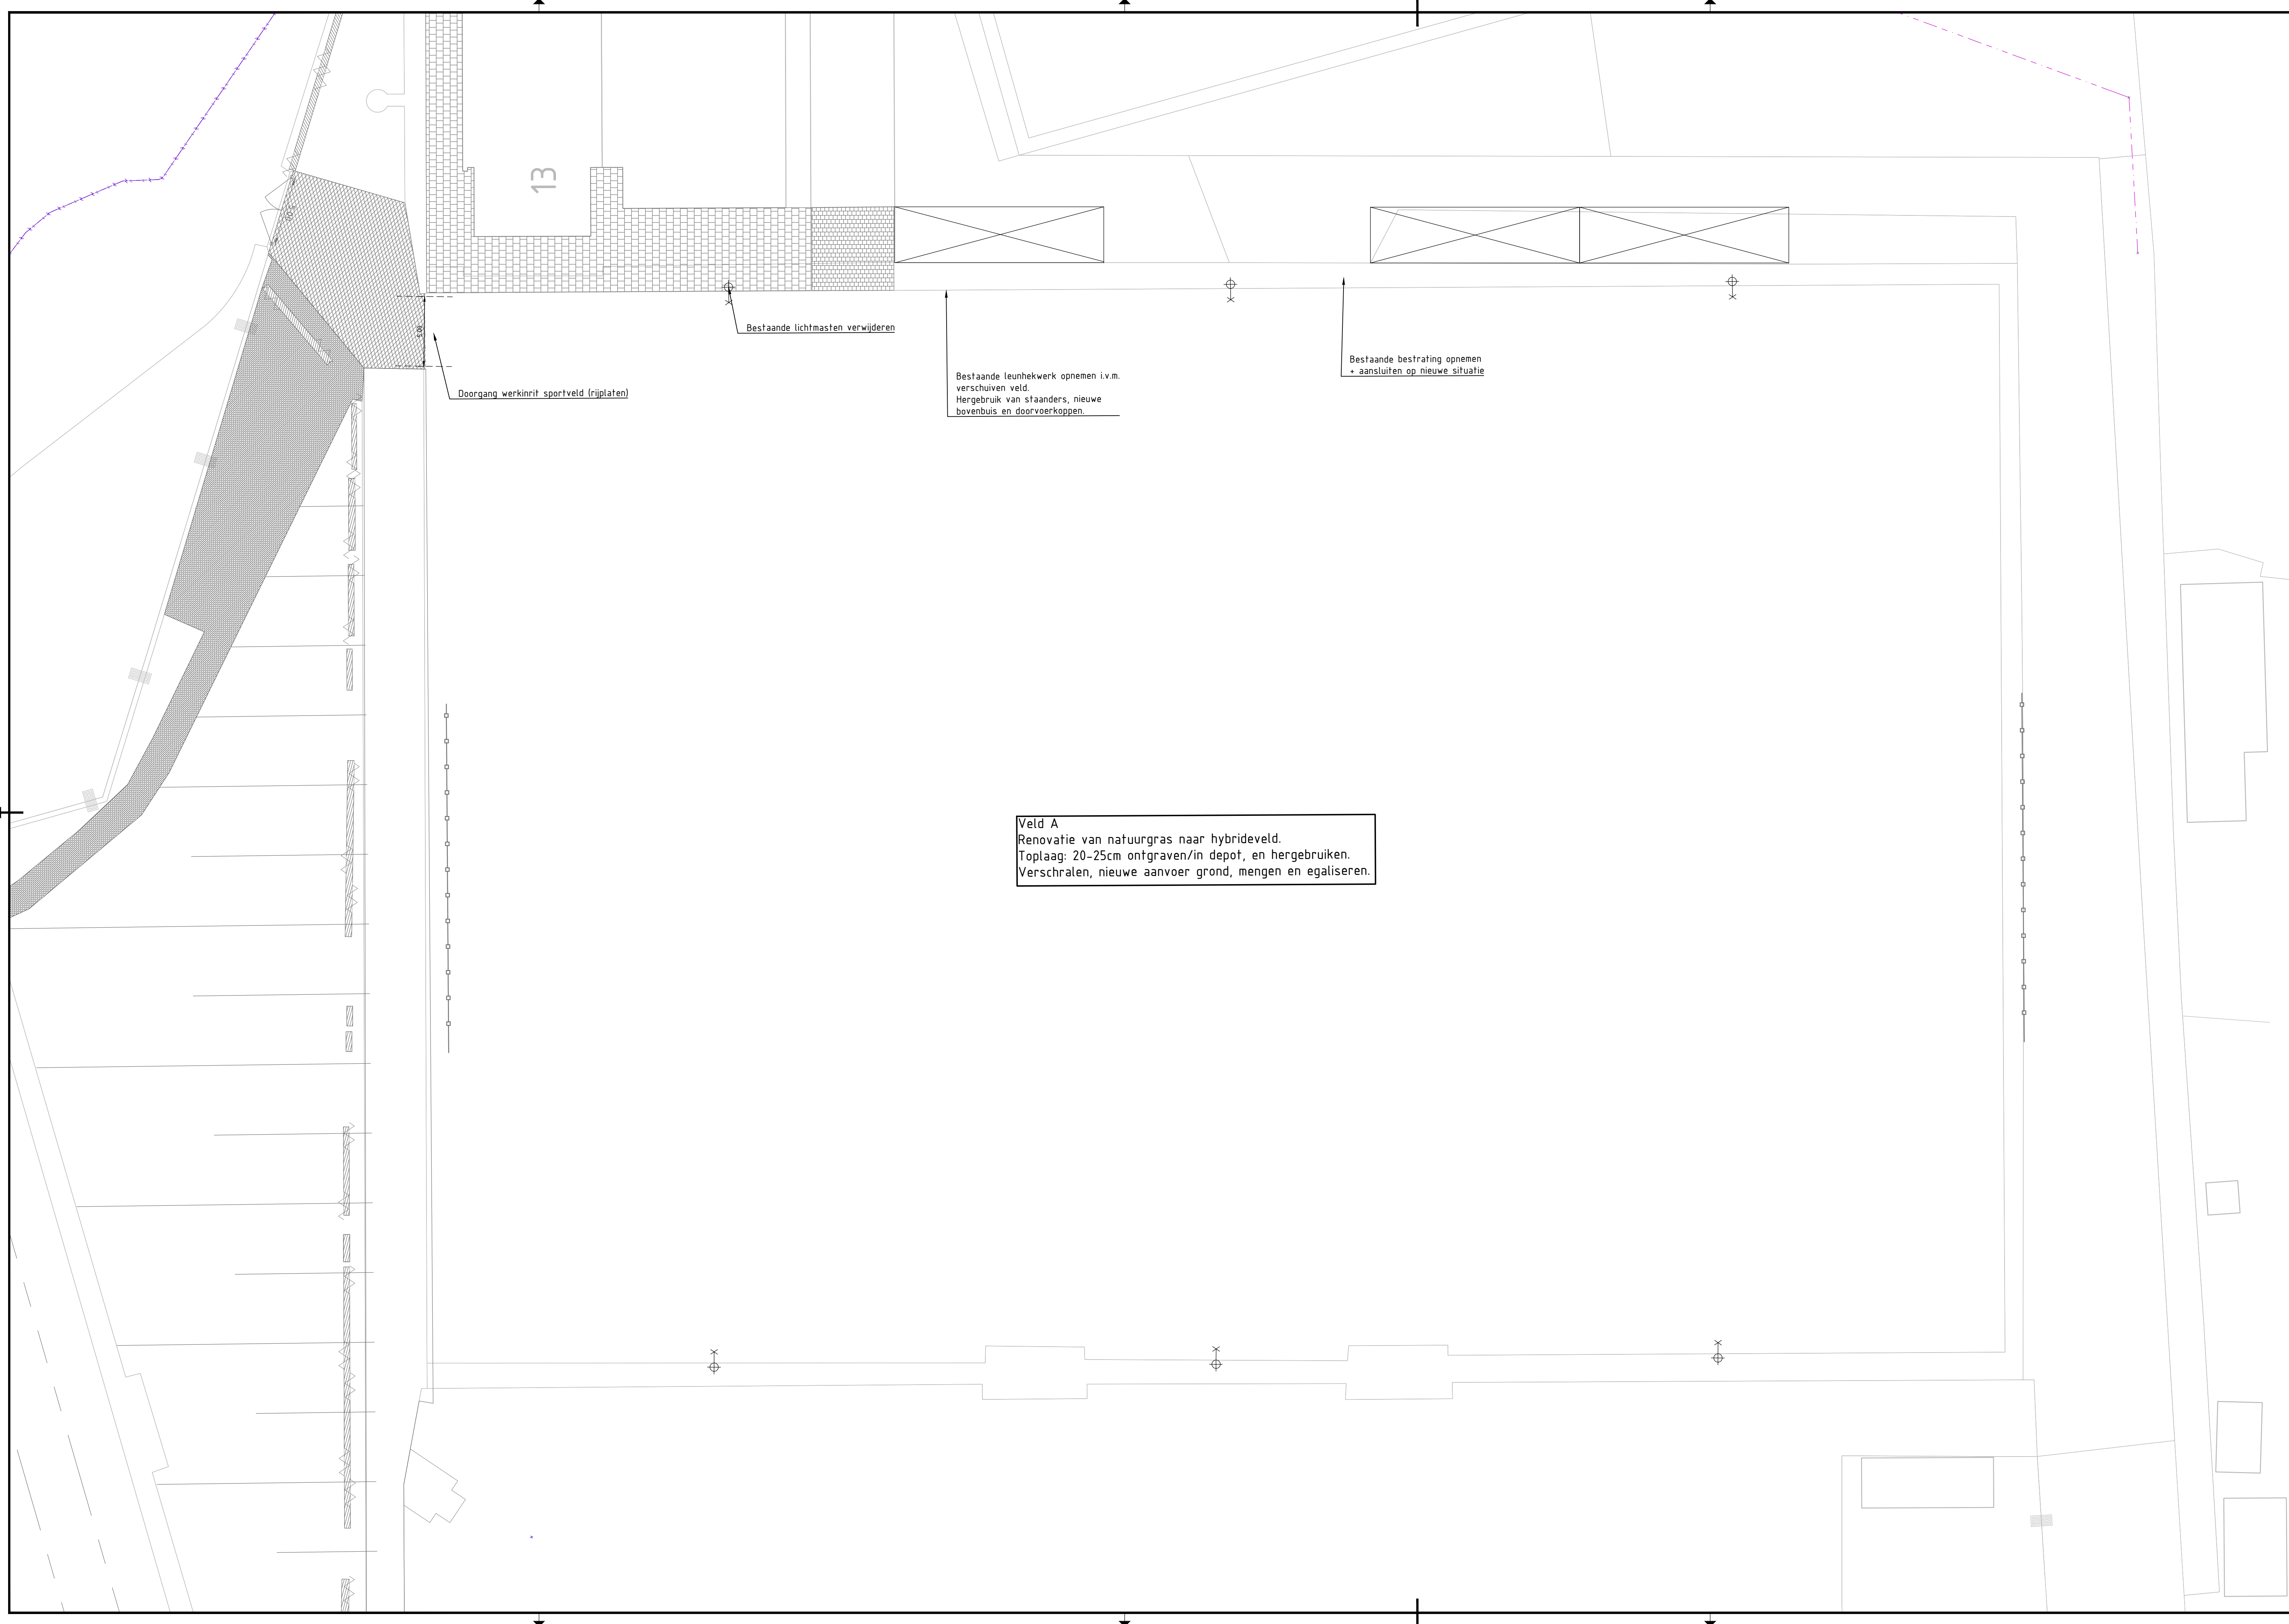

Eerste uitgave	CJ	CJ	LM	22-01-2026	10
omschrijving wijziging	acc.	gez.	get.	datum	ver.

project : **Sportvelden**

onderdeel : **Opbreektekening Sportclub 25 - Veld A**

opdrachtgever : **Gemeente Simpelveld**

fase	: UO
schaal	: 1:200
formaat	: A1 (594x1050)
blad	: 1 van : 1
projectnr.	: 25-046
tekeningnr.	: TEK-UO-OPB-001

DUCOT
Engineering & Advies

Kantoor HartenRoermond
Business Center Roerport
Boven de Wolhuut 3 unit 3.030
6646 LX Roermond

Kantoor 's-Hertogenbosch
Larenweg 82
5234 KC 's-Hertogenbosch

Tel: 0475 - 71 13 80
e-mail: info@ducot.nl
website: www.ducot.nl

Bestandsnaam: N:\3 - PROJECT\N25-046 SHP - Plan - Bestandsnaam: pl_001\17 - Denwerp\16 - UO\25-046-TEK-OPB-225-001-1.dwg