


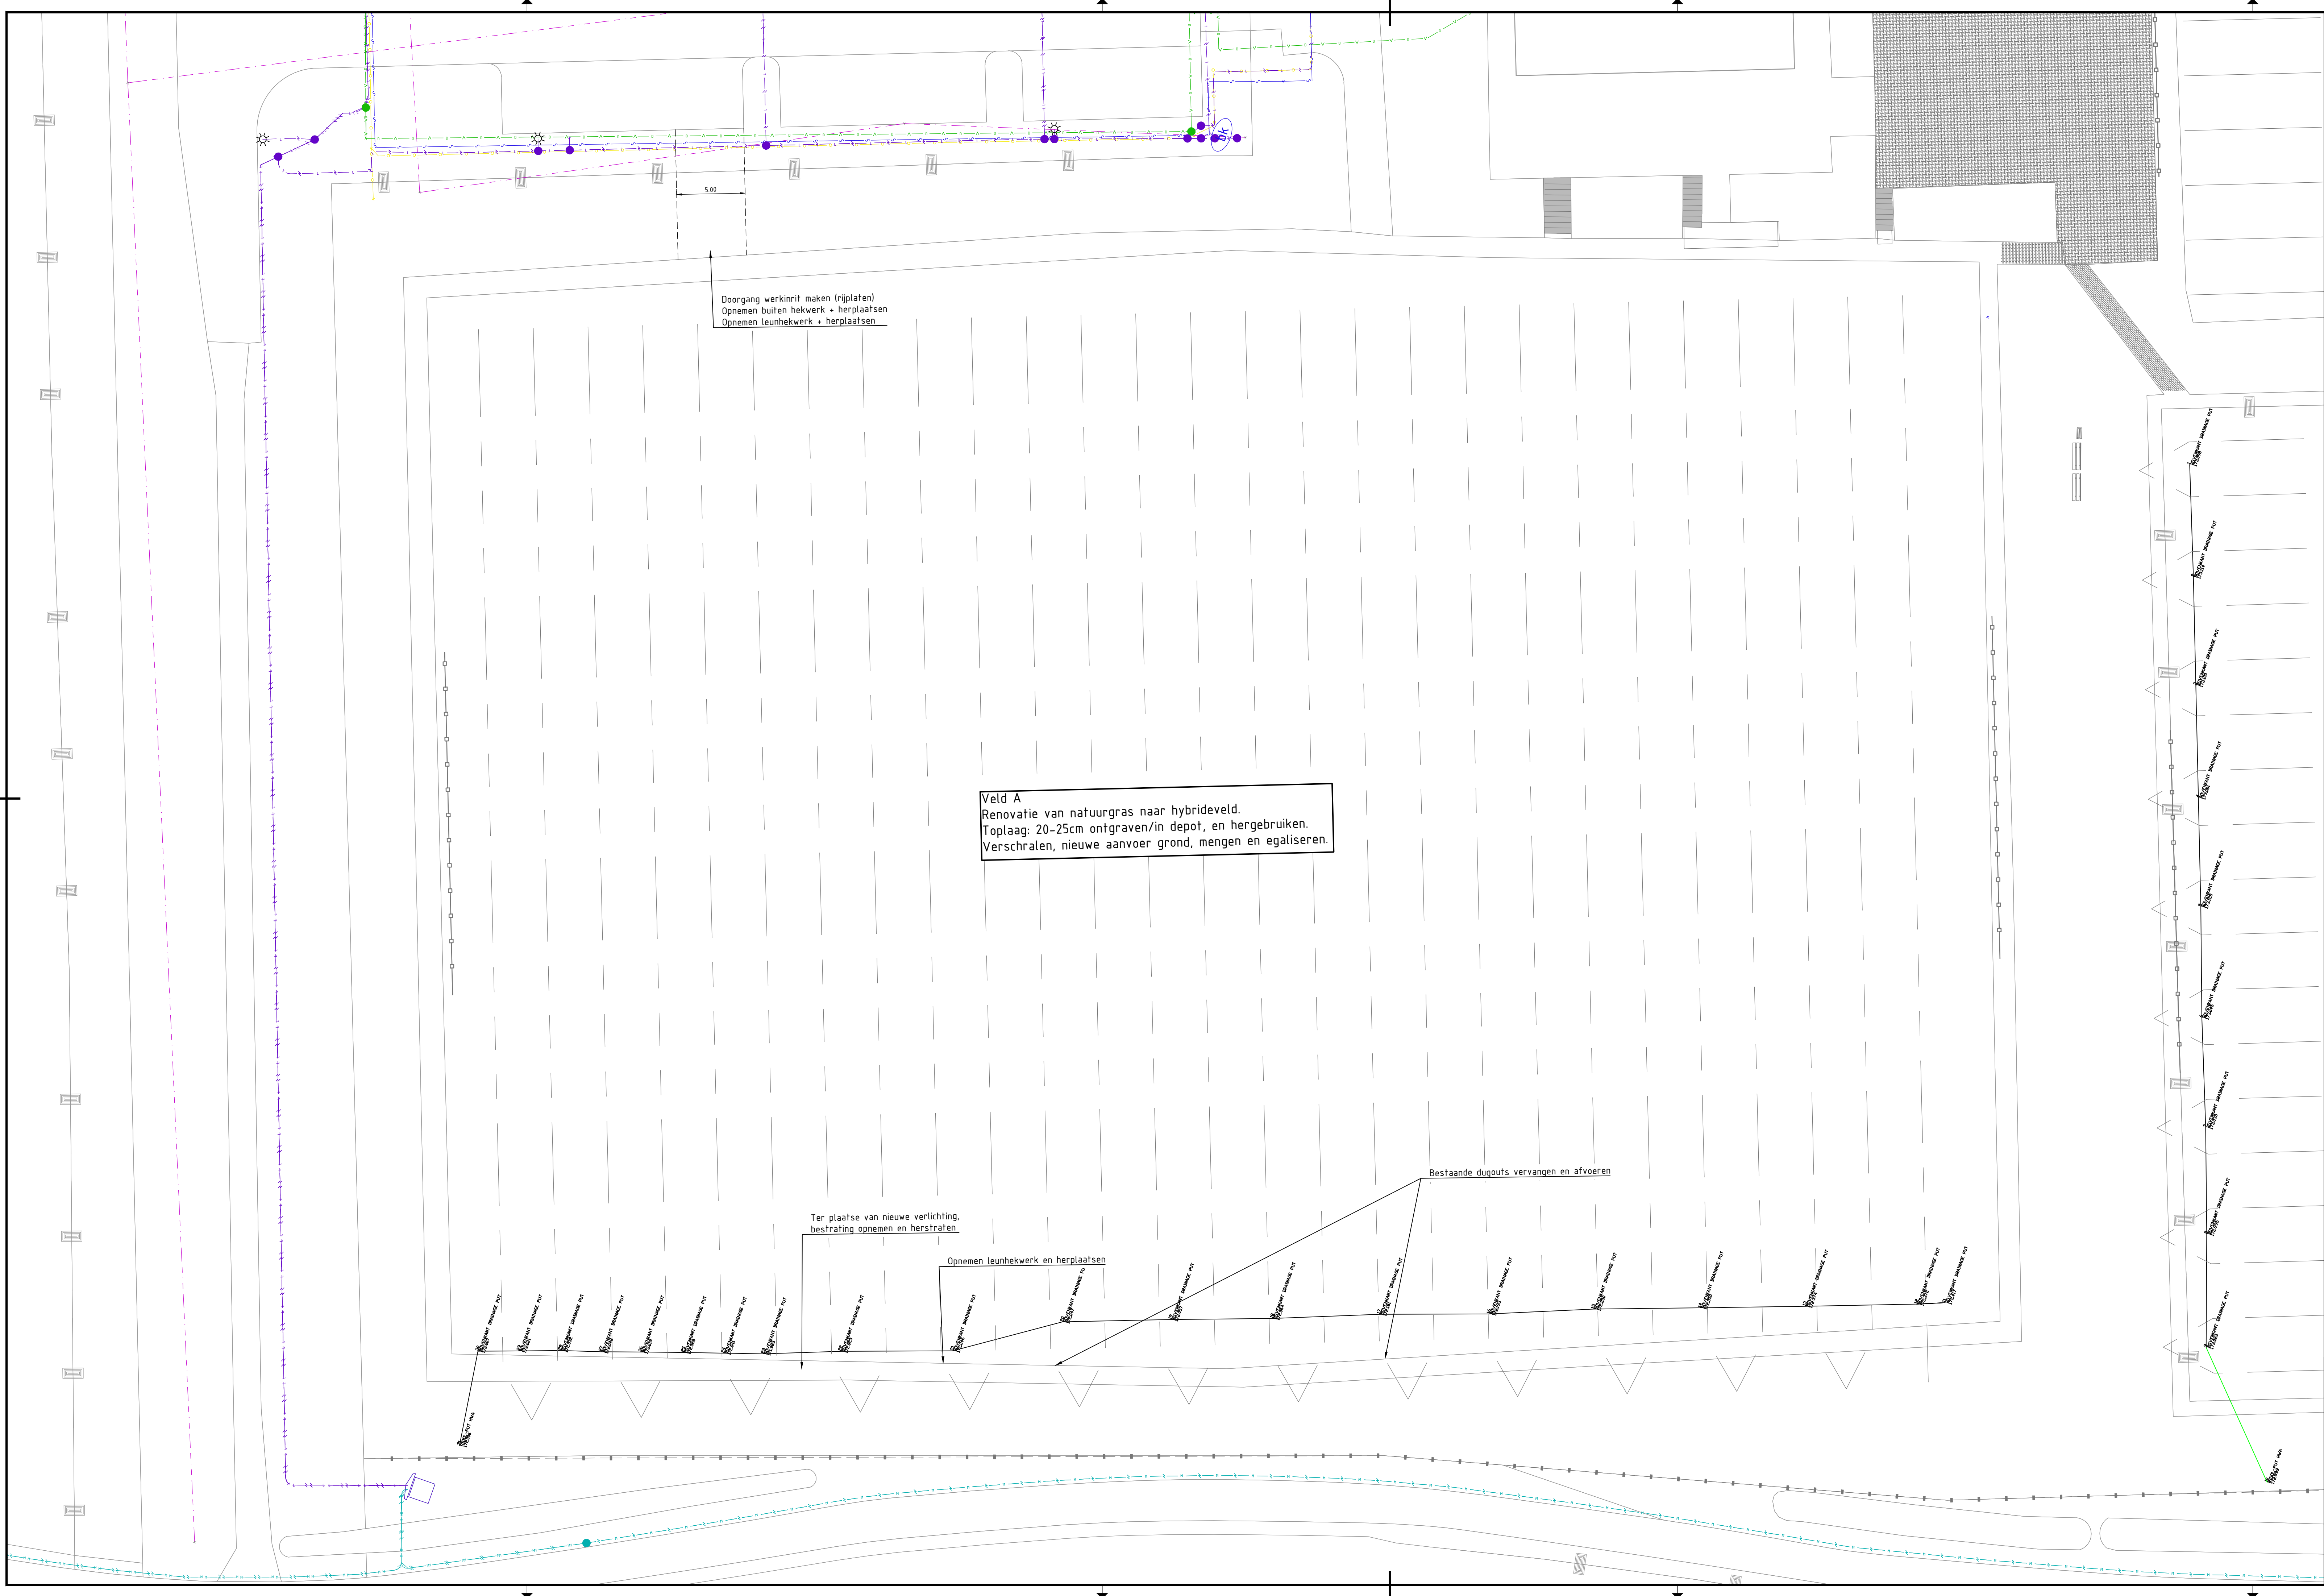

Doorgang werkinrit maken (rijplaten)
Opnemen buiten hekwerk + herplaatsen
Opnemen leunhekwerk + herplaatsen

Veld A
Renovatie van natuurgras naar hybrideveld.
Toplaag: 20-25cm ontgraven/in depot, en hergebruiken.
Verschralen, nieuwe aanvoer grond, mengen en egaliseren.

Bestaande dugouts vervangen en afvoeren

Ter plaatse van nieuwe verlichting,
bestrating opnemen en herstraten

Opnemen leunhekwerk en herplaatsen

Eerste uitgave	CJ	CJ	LM	22-01-2026	10
omschrijving wijziging	acc.	gez.	get.	datum	ver.
project : Sportvelden					
onderdeel : Opbreektekening SV Simpelveld - Veld A					
opdrachtgever : Gemeente Simpelveld					
fase	: UO				
schaal	: 1:200				
formaat	: A1 (594x1050)				
blad	: 1 van : 1				
projectnr.	: 25-046				
tekeningnr.	: TEK-UO-OPB-001				

DUCOT
Engineering & Advies
Kantoor HartenRoermond
Business Center Roerport
Boven de Wolhuis 3 unit 3.030
6546 LX Roermond

Kantoor 's-Hertogenbosch
Larenweg 82
5234 KC 's-Hertogenbosch
Tel: 0475 - 71 13 90
e-mail: info@ducot.nl
website: www.ducot.nl