


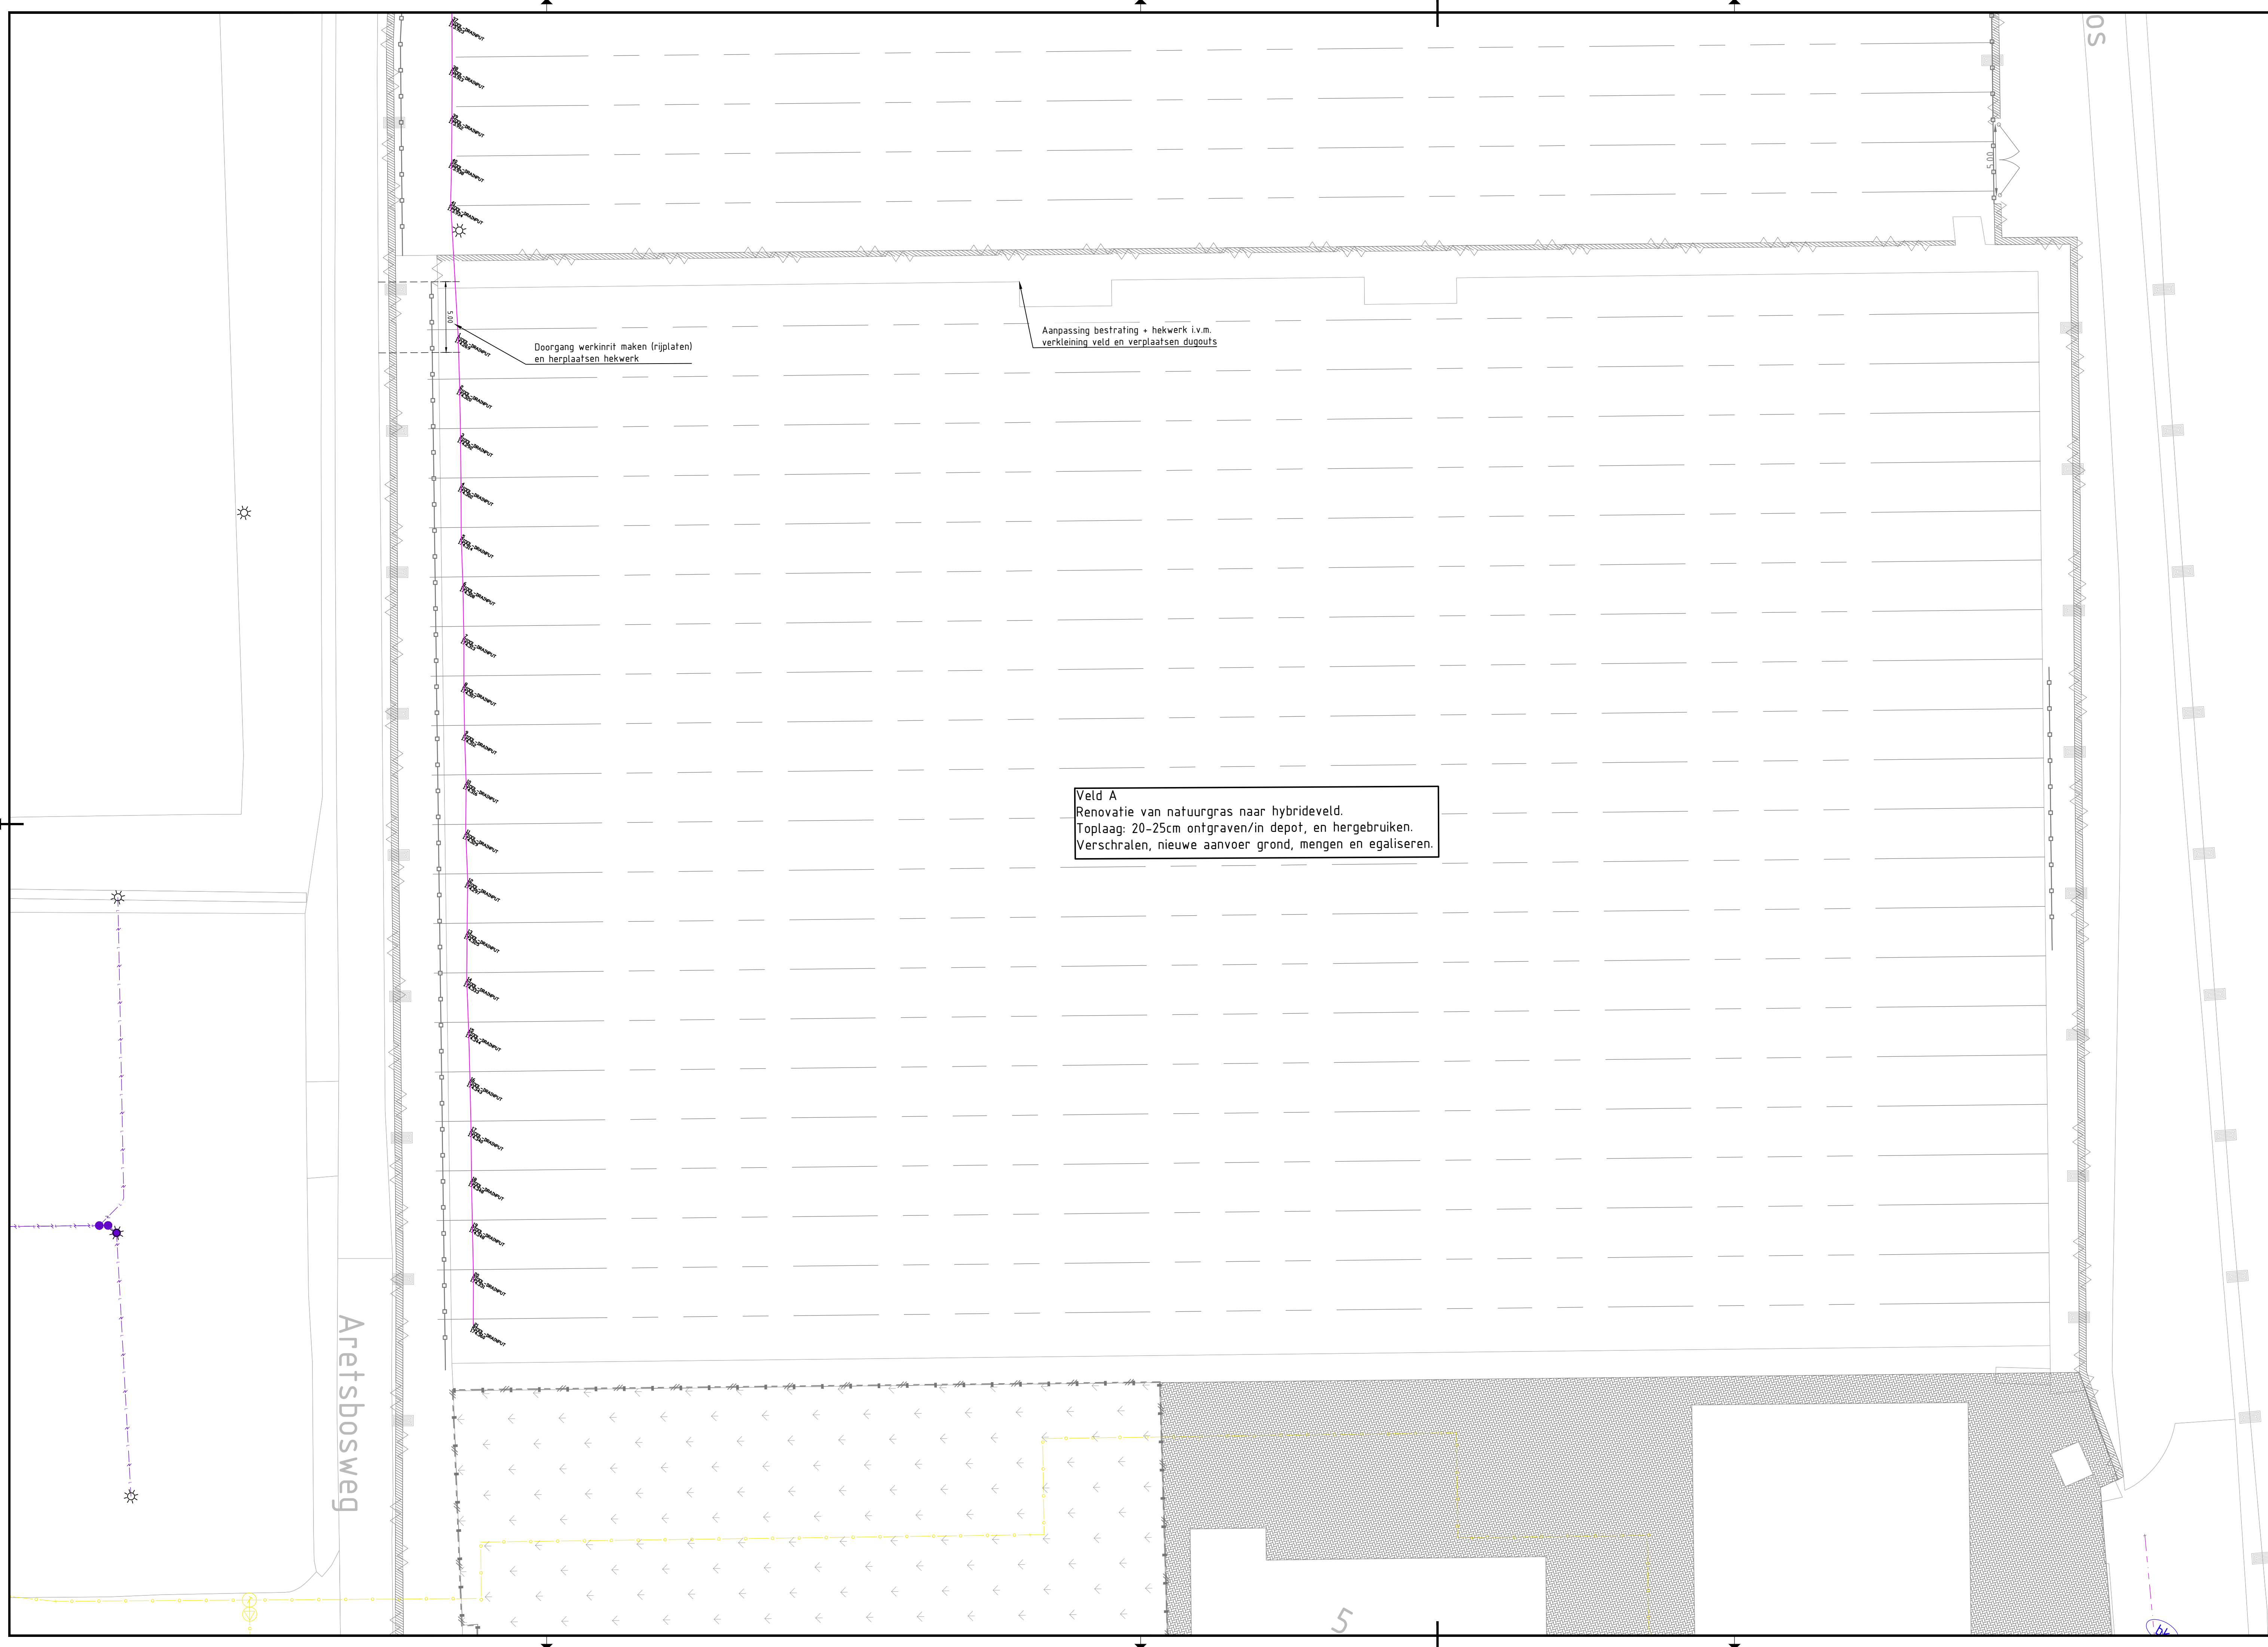

Aretsbosweg

OS

5

Eerste uitgave	CJ	CJ	LM	22-01-2026	10
omschrijving wijziging	acc.	gez.	get.	datum	ver.

project : Sportvelden

onderdeel : Opbreektekening WZ - Veld A

opdrachtgever : Gemeente Simpelveld

fase : UO

schaal : 1:200

formaat : A1 (594x1050)

blad : 1 van : 1

projectnr. : 25-046

tekeningnr. : TEK-UO-OPB-001

DUCOT
Engineering & Advies
Kantoor HartenRoermond
Business Center Roermond
Boven de Wolhuis 3 unit 3.030
6646 LX Roermond

Kantoor 's-Hertogenbosch
Larenweg 82
5234 KC 's-Hertogenbosch

Tel: 0475 - 71 13 80
e-mail: info@dusot.nl
website: www.dusot.nl

