




DWARSPROFIEL 01
schaal 1:100
gms, h-vt, vgr-profiel_1_01
Bestaande afstand
Bestaande hoogte

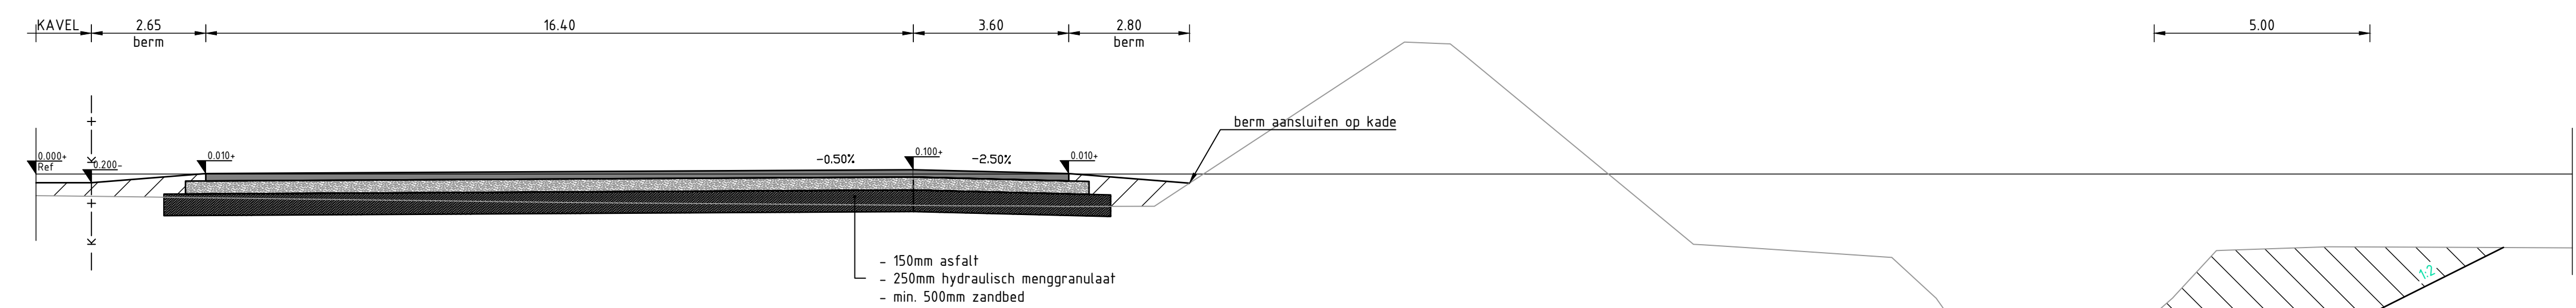


DWARSPROFIEL 03
schaal 1:100
gms, h-vt, vgr-profiel_3_03
Bestaande afstand
Bestaande hoogte

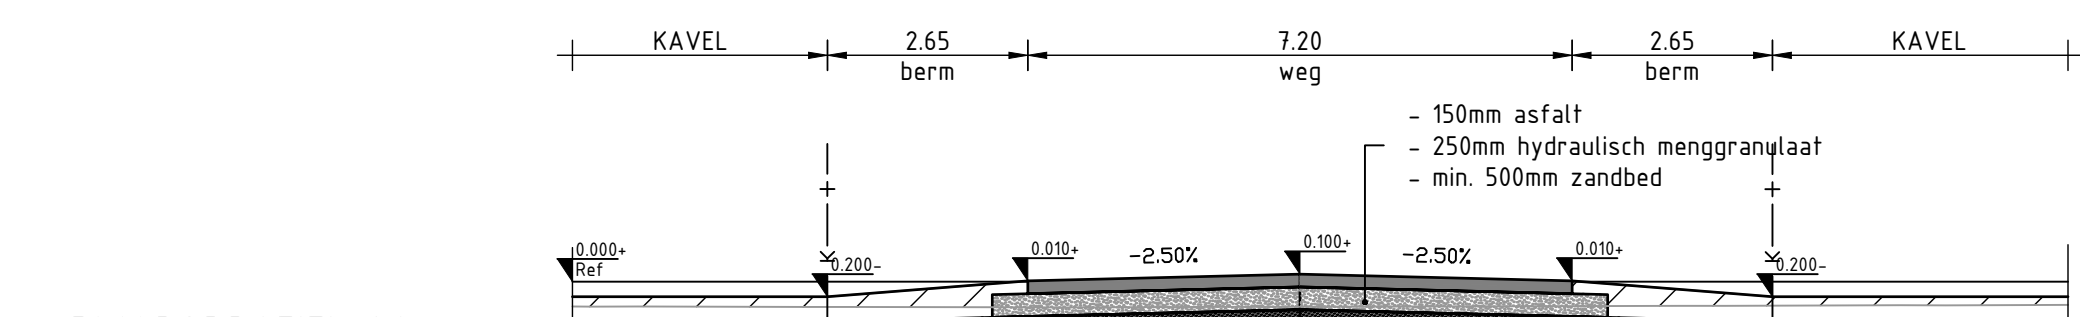


DWARSPROFIEL 06
schaal 1:100
gms, h-vt, vgr-profiel_6_07
Bestaande afstand
Bestaande hoogte

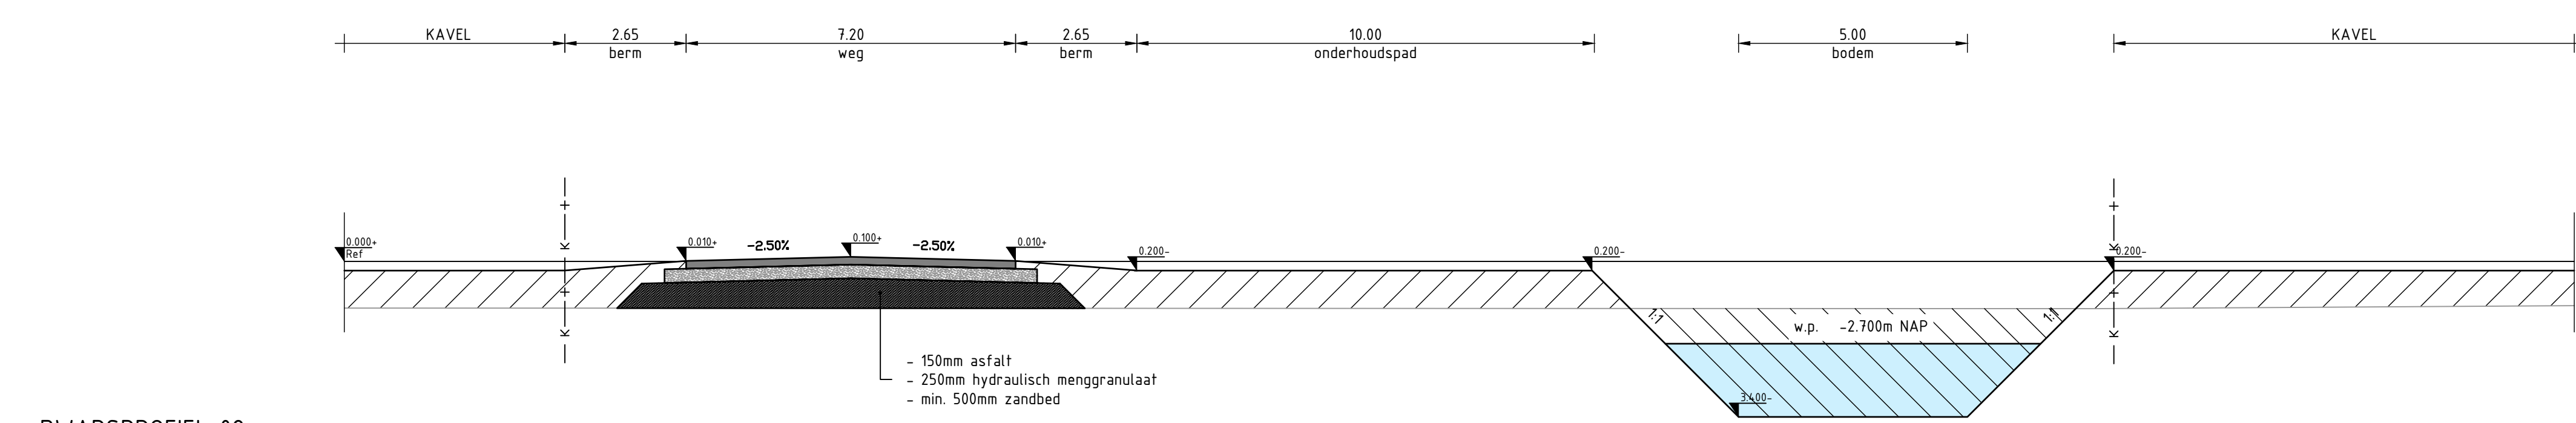


DWARSPROFIEL 02
schaal 1:100
gms, h-vt, vgr-profiel_2_02
Bestaande afstand
Bestaande hoogte

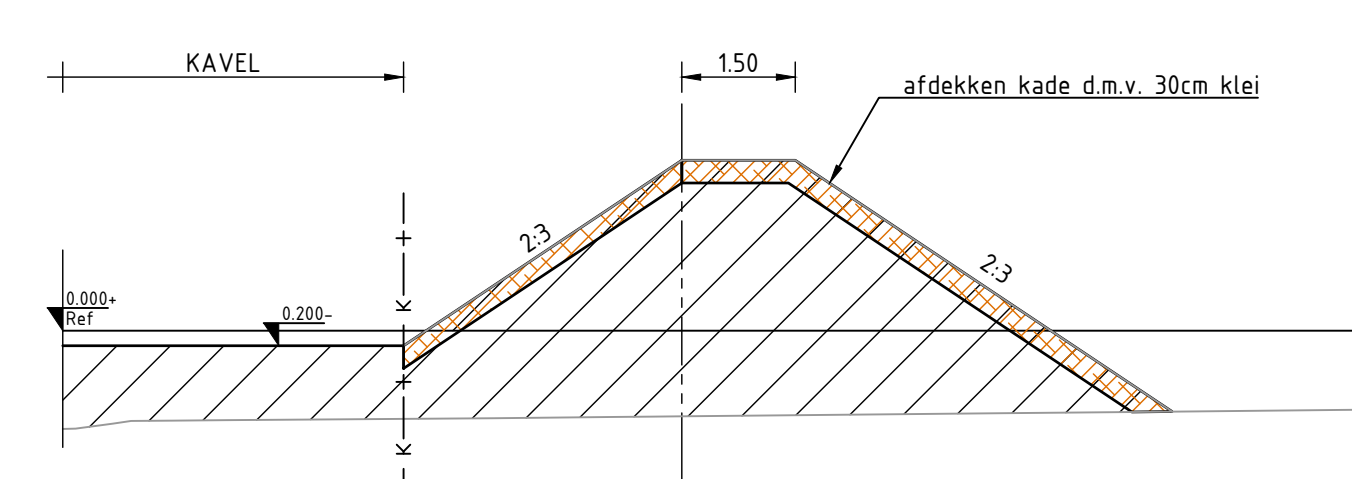


DWARSPROFIEL 04
schaal 1:100
gms, h-vt, vgr-profiel_4_04
Bestaande afstand
Bestaande hoogte

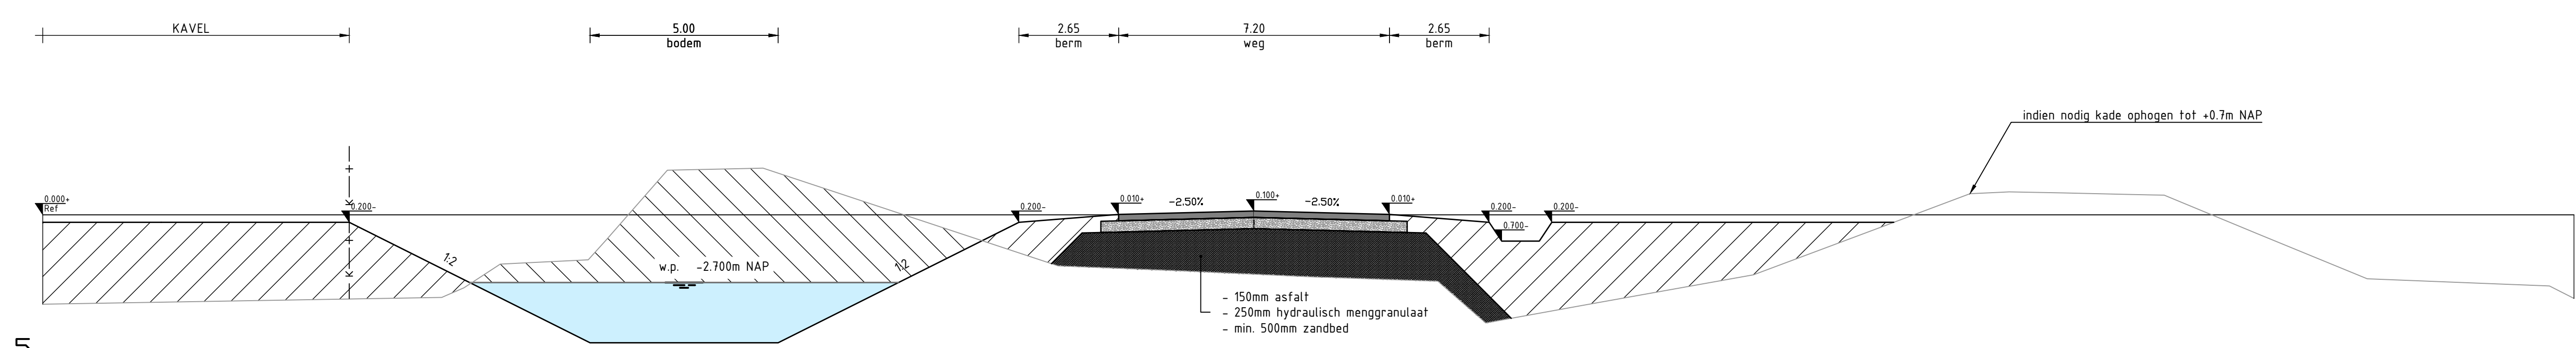


DWARSPROFIEL 5
schaal 1:100
gms, h-vt, vgr-profiel_5_05
Bestaande afstand
Bestaande hoogte

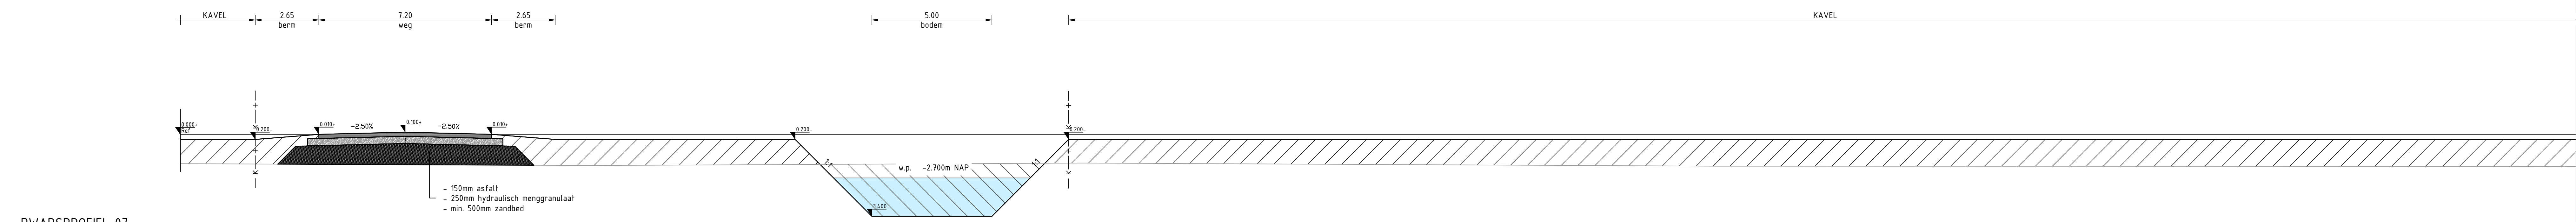


DWARSPROFIEL 07
schaal 1:100
gms, h-vt, vgr-profiel_7_07
Bestaande afstand
Bestaande hoogte

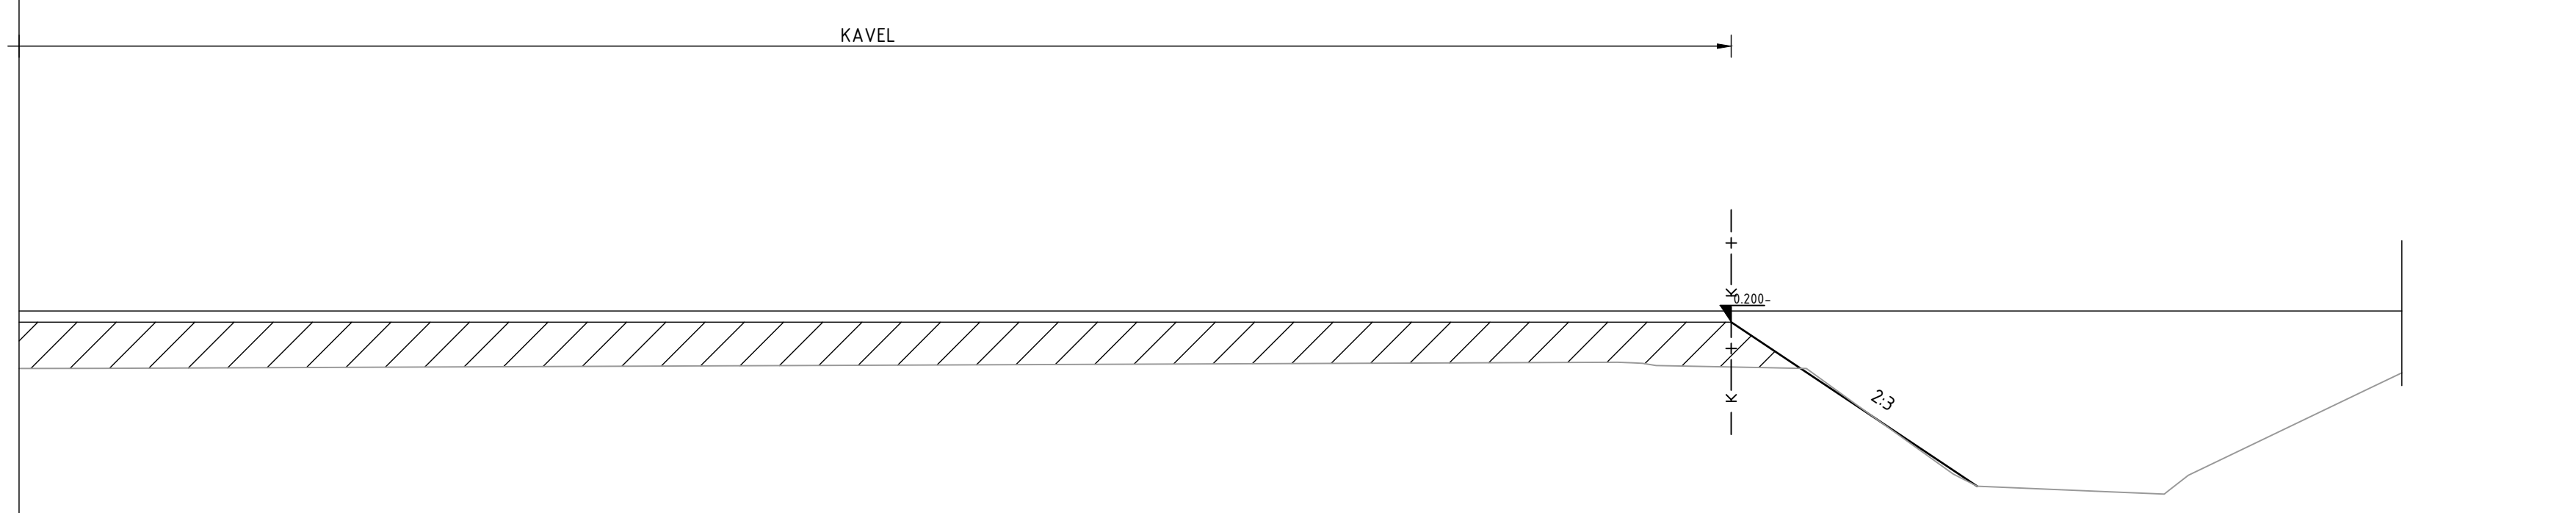

DWARSPROFIEL 08
schaal 1:100
gms, h-vt, vgr-profiel_8_08
Bestaande afstand
Bestaande hoogte

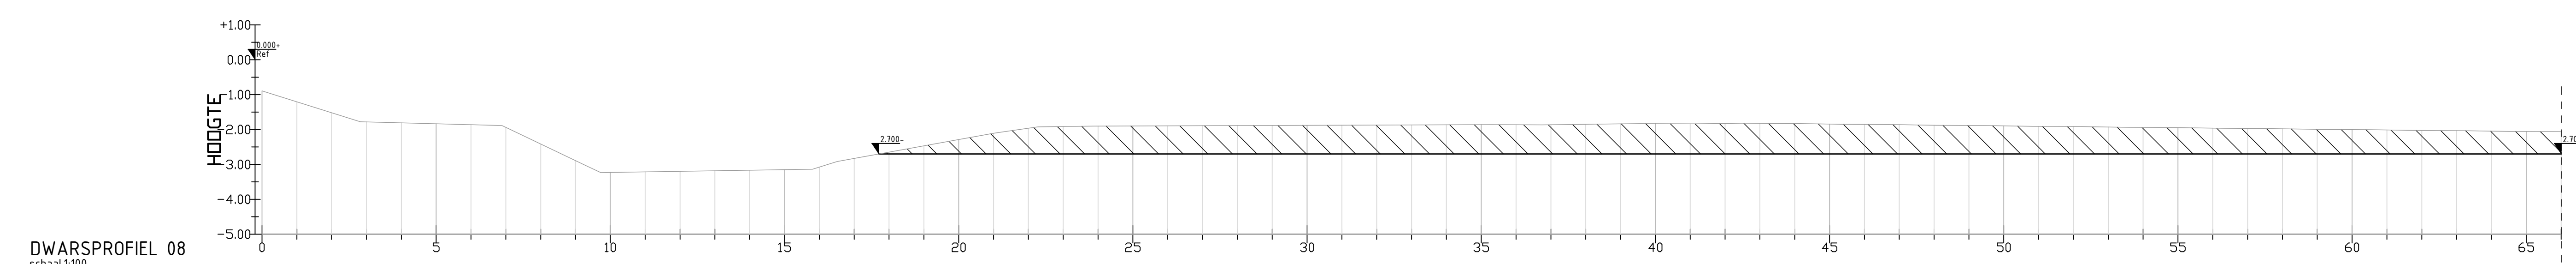

DWARSPROFIEL 08
schaal 1:100
gms, h-vt, vgr-profiel_8_08
Bestaande afstand
Bestaande hoogte

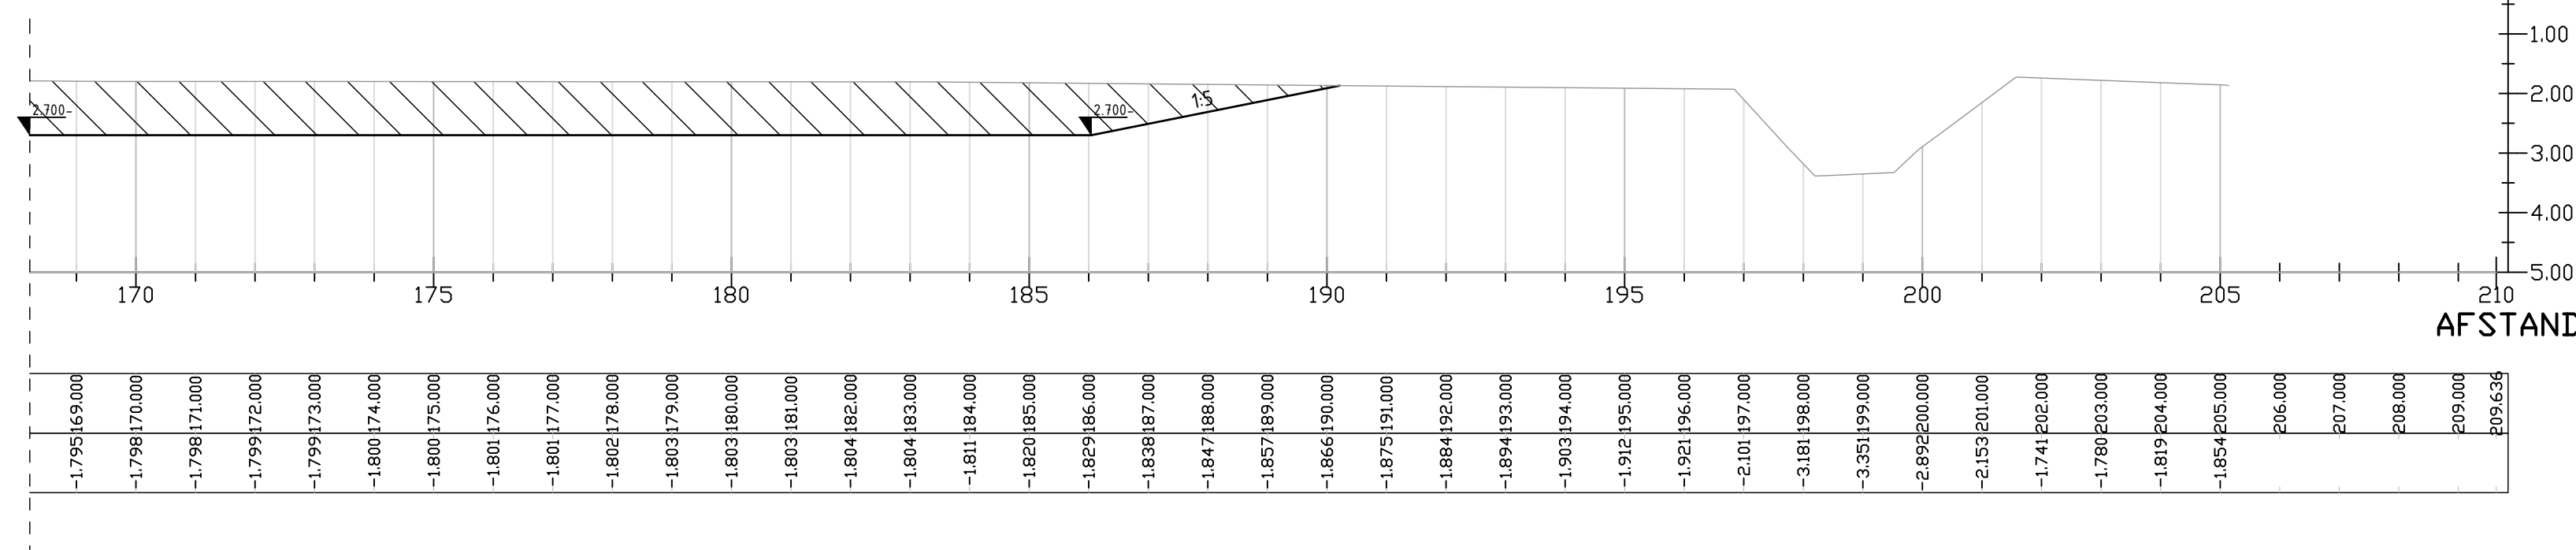

DWARSPROFIEL 08
schaal 1:100
gms, h-vt, vgr-profiel_8_08
Bestaande afstand
Bestaande hoogte

