


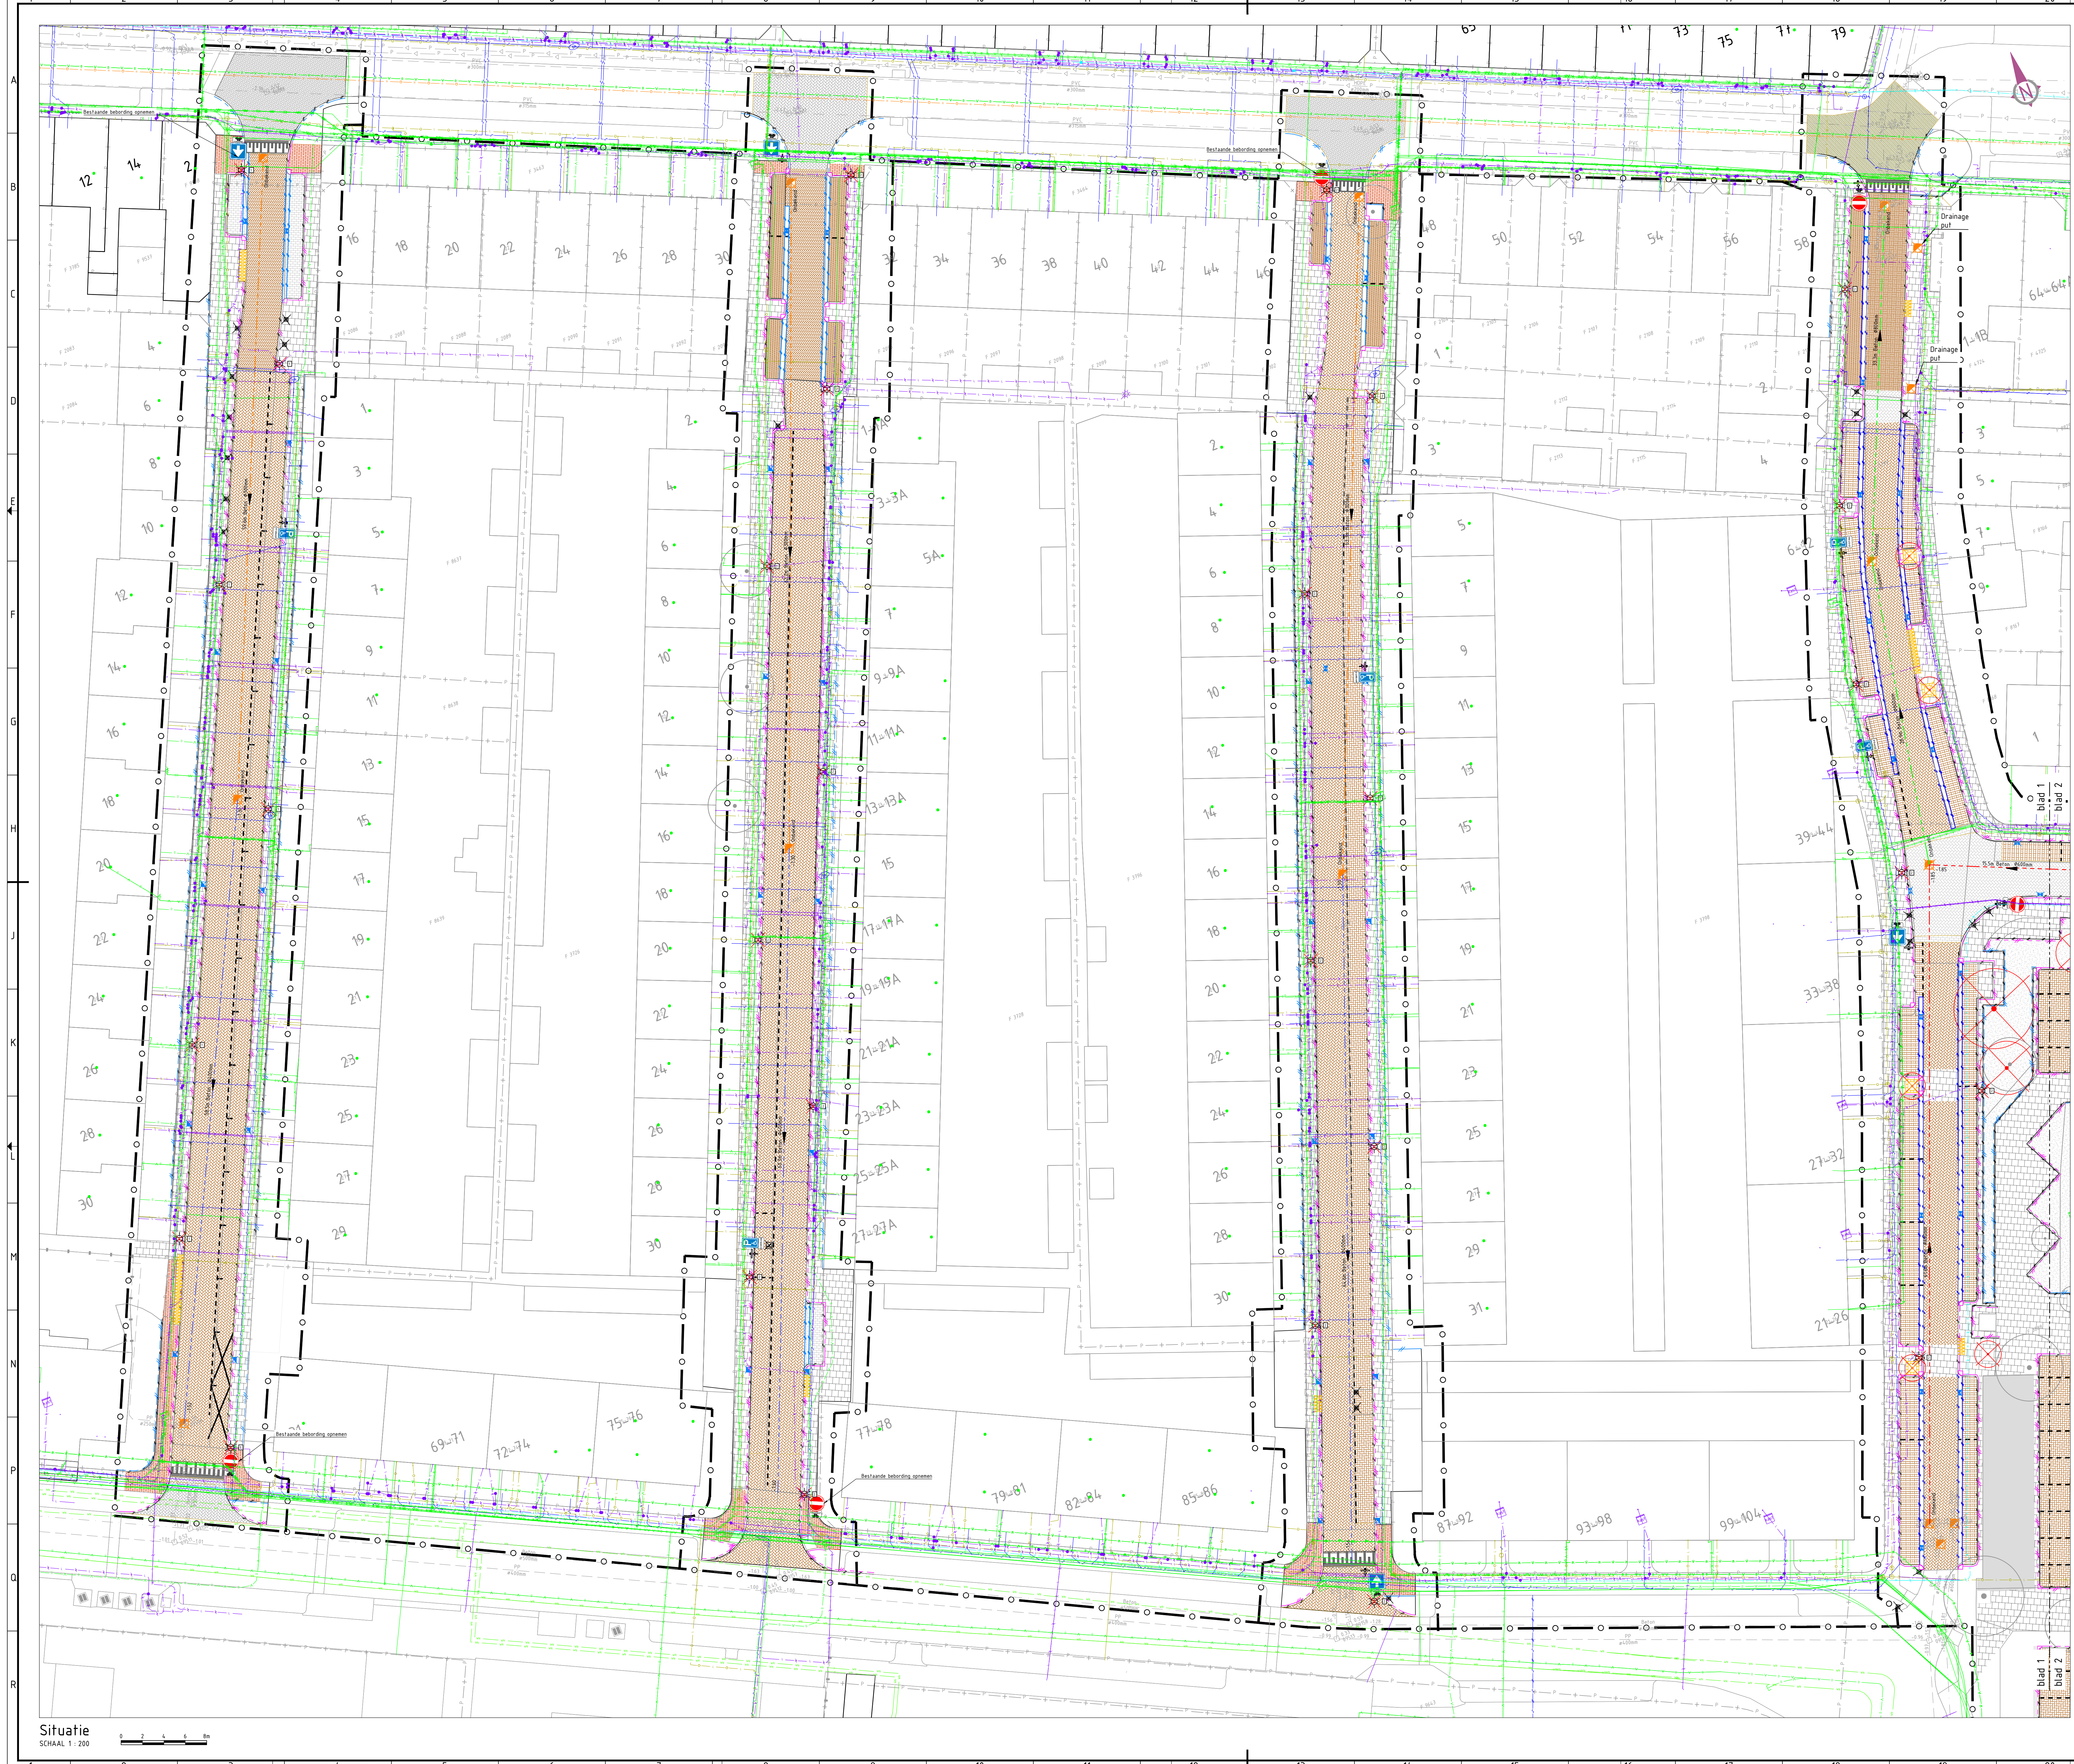

- ### Verklaring
- verkgrens
 - materiaalscheiding
 - opbreken trottoirband 180/200x250mm
 - opbreken trottoirband 130/150x250mm
 - opbreken opsluitband 100x200mm
 - opbreken trottoirband hoekblok, 130/150x250, R250_H90UITW
 - opbreken trottoirband hoekblok, 130/150x250, R250_H90INW
 - opbreken inrittelement 500x200x300mm
 - opbreken inrittelement 200x450x600mm
 - opbreken sbs, wf, elleboog, kleur geel/paars
 - opbreken 7-streks molgoot, sbs, wf, geel/paars
 - opbreken sbs, wf, blok, kleur bruin/rood
 - opbreken sbs, wf, halfsteens, kleur bruin/rood
 - opbreken 7-streks molgoot, sbs, wf, bruin/rood
 - opbreken sbs, df, keper, kleur bruin/rood
 - opbreken sbs, df, halfsteens, kleur bruin/rood
 - opbreken 6-streks molgoot, sbs, df, bruin/rood
 - opbreken sbs, df, halfsteens, kleur rood
 - opbreken sbs, kf, keper, kleur bruin/rood, hergebruik
 - opbreken sbs, kf, elleboog, kleur bruin/rood, hergebruik
 - opbreken sbs, kf, halfsteens, kleur bruin/rood, hergebruik
 - opbreken bss, kf, keper, kleur grijs
 - opbreken bss, kf, elleboog, kleur grijs
 - opbreken bss, kf, halfsteens, kleur grijs
 - opbreken 4-streks molgoot, bss, kf, grijs
 - opbreken bss, kf, drempelmarkering, kleur donkergrijs/wit
 - opbreken bss, kf, parkeerwakscheiding, kleur wit
 - opbreken betontegels, 300x300x60mm, halfsteens, kleur grijs
 - opbreken riolsteeltegel 300x300x80mm
 - herstraten straatbakstenen
 - opbreken GWA betorput 800x800mm
 - opbreken straatkolk
 - opbreken trottoirkolk
 - opbreken rioleiding beton Ø300mm
 - opbreken rioleiding beton Ø400mm
 - opbreken rioleiding beton Ø600mm
 - opbreken rioleiding beton Ø800mm
 - opbreken diamantkoppaal
 - opbreken diverse verkeersborden
 - opbreken lichtmast inclusief armatuur
 - opbreken lichtmast inclusief overzeffen armatuur op nieuwe lichtmast
 - maaien en frezen gras
 - verwijderen hoge begroeiing
 - bestaande boom handhaven
 - kappen boom, Sorbus intermedia Ø80 en Ø120 mm

- ### Legenda KLIC:
- Chemie
 - Datransport
 - Electra
 - Hoogspanning
 - Laagspanning
 - Middenspanning
 - Gas hoge druk
 - Gas lage druk
 - Mantelbus gas lage druk
 - Warmtenet
 - Water



Overzicht

SCHAAL 1:5.000

Algemeen:

Maten in meters, tenzij anders is aangegeven.

Hoogtepunten in meters t.o.v. N.A.P., tenzij anders is aangegeven.

Constructiepunten in millimeters, tenzij anders is aangegeven.

Tekening opgesteld conform NLC's

Definitief	Status	A	g	h	11-12-2025
Opdrachtgever:	g	h	1	2	3
Projectnummer:	22622				
Schied:	1200				
Bladnummer:	1 van 4				
Uitvoeringsontwerp					

STADSWERK 072

Projectnaam: Herinrichting Oud Overdie te Alkmaar

Opbrek tekening incl. KLIC

bs Bureau Schmidt