



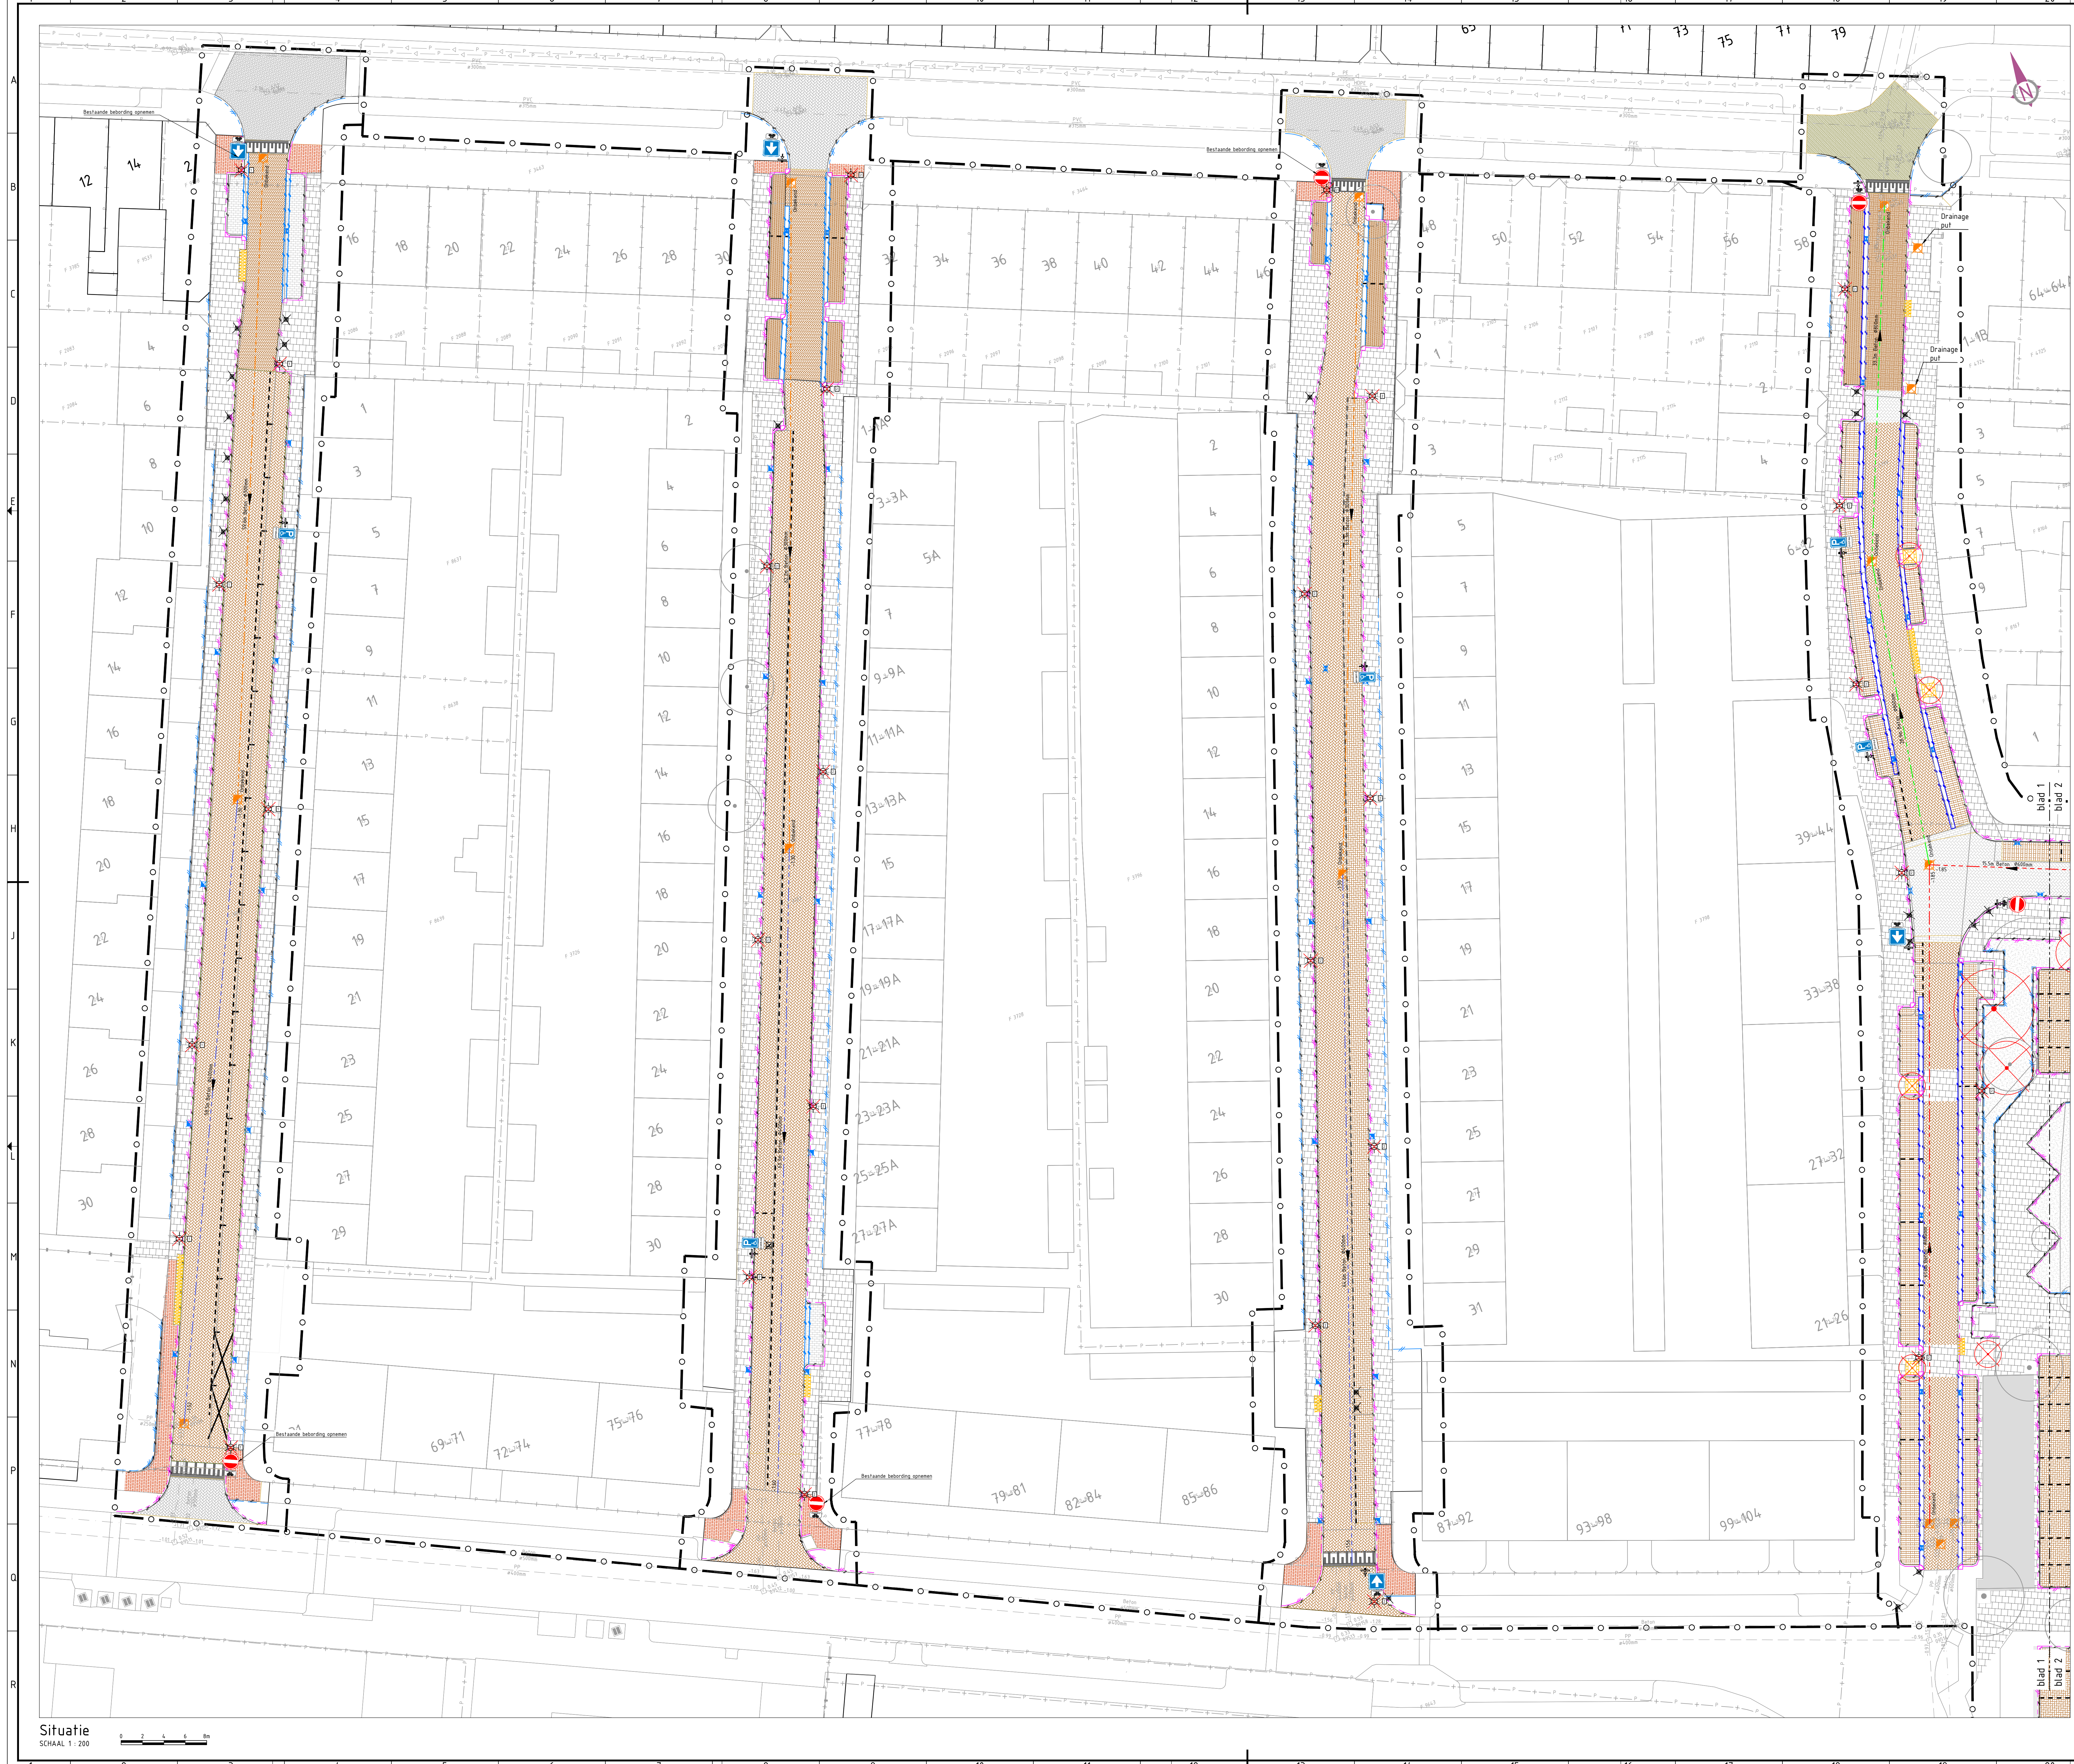

- ### Verklaring
- verklaring
 - materialaalscheiding
 - opbreken trottoirband 180/200x250mm
 - opbreken trottoirband 130/150x250, R250_H90NW
 - opbreken opslootband 100x200mm
 - opbreken trottoirband hoekblok, 130/150x250, R250_H90NW
 - opbreken inrietelement 600x200x300mm
 - opbreken inrietelement 200x450x600mm
 - opbreken sbs, wf, elleboog, kleur geel/paars
 - opbreken 7-streks molgoot, sbs, wf, geel/paars
 - opbreken sbs, wf, blok, kleur bruin/rood
 - opbreken sbs, wf, halfsteens, kleur bruin/rood
 - opbreken 7-streks molgoot, sbs, wf, bruin/rood
 - opbreken sbs, df, kaper, kleur bruin/rood
 - opbreken sbs, df, halfsteens, kleur bruin/rood
 - opbreken 6-streks molgoot, sbs, df, bruin/rood
 - opbreken sbs, df, halfsteens, kleur rood
 - opbreken sbs, kf, kaper, kleur bruin/rood, hergebruik
 - opbreken sbs, kf, elleboog, kleur bruin/rood, hergebruik
 - opbreken sbs, kf, halfsteens, kleur bruin/rood, hergebruik
 - opbreken 4-streks molgoot, sbs, kf, bruin/rood, hergebruik
 - opbreken bss, kf, kaper, kleur grijs
 - opbreken bss, kf, elleboog, kleur grijs
 - opbreken bss, kf, halfsteens, kleur grijs
 - opbreken 4-streks molgoot, bss, kf, grijs
 - opbreken bss, kf, drempelmarkering, kleur donkergrijs/wit
 - opbreken bss, kf, parkeervakscheiding, kleur wit
 - opbreken betonregels, 300x300x60mm, halfsteens, kleur grijs
 - opbreken rolstoeltegels 300x300x80mm
 - herstraten straatbakstenen
 - opbreken GWA betonput 800x800mm
 - opbreken straatkolk
 - opbreken trottoirkolk
 - opbreken rioolleiding beton Ø300mm
 - opbreken rioolleiding beton Ø400mm
 - opbreken rioolleiding beton Ø600mm
 - opbreken rioolleiding beton Ø800mm
 - opnemen diamantkoppaal
 - opnemen diverse verkeersborden
 - opnemen lichtmast inclusief armatuur
 - opnemen lichtmast inclusief overzetten armatuur op nieuwe lichtmast
 - maaien en frezen gras
 - verwijderen hope begroeiing
 - bestaande boom handhaven
 - kappen boom, Sorbus intermedia Ø90 en Ø120 mm

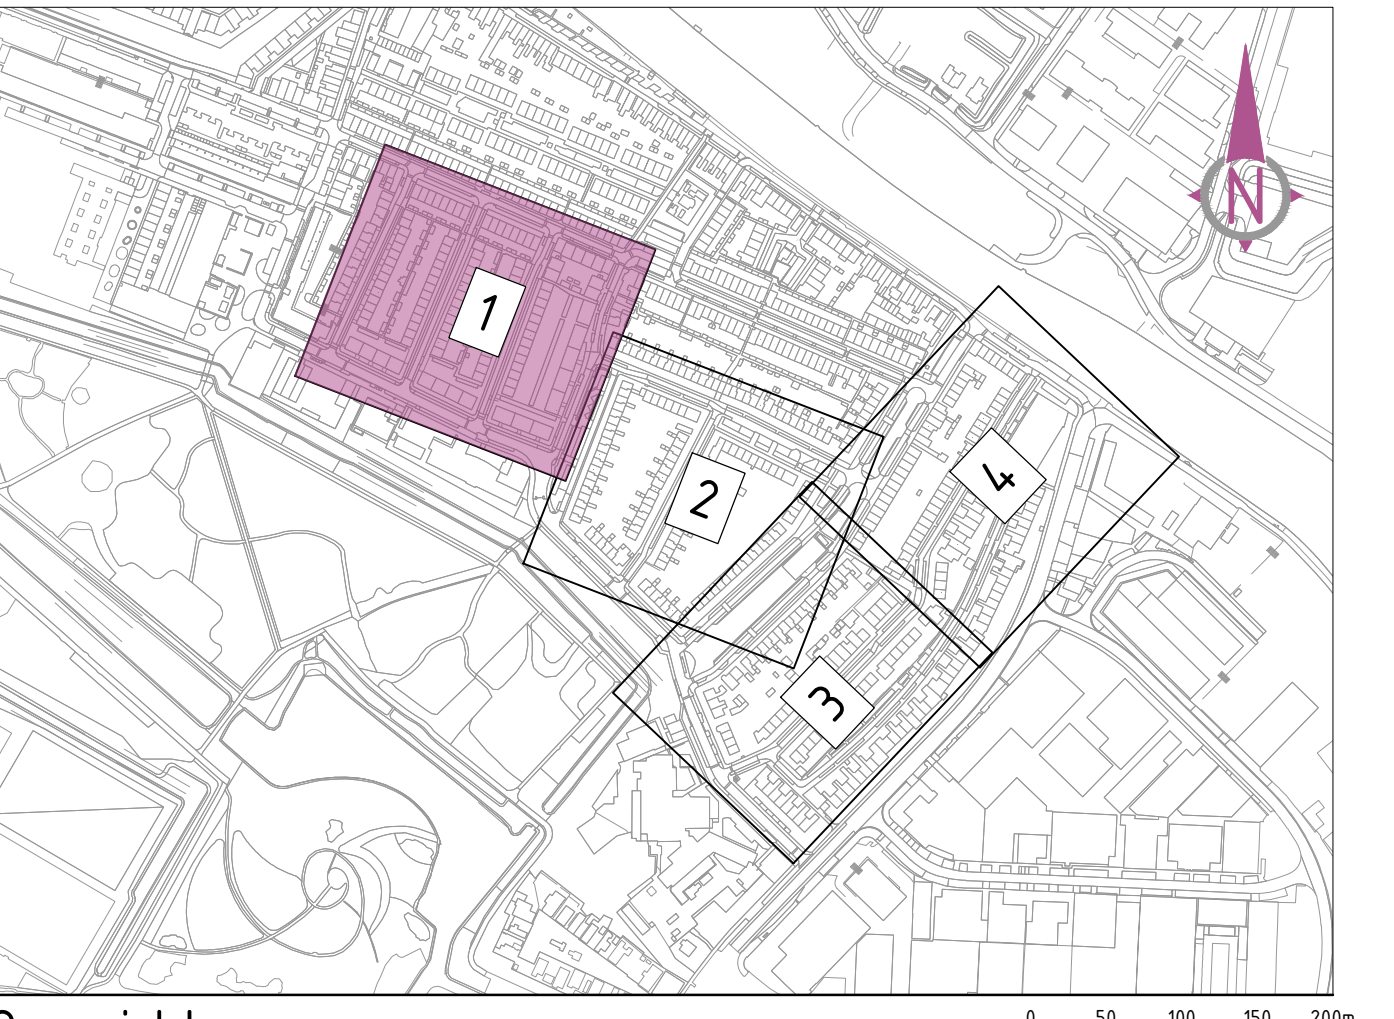

Overzicht
SCHAAL 1:5.000

Algemeen:
Maten in meters, tenzij anders is aangegeven.
Hoogten in meters t.o.v. N.A.P., tenzij anders is aangegeven.
Constructies in meters, tenzij anders is aangegeven.
Tekeningsveld conform NLC's

Definitief	A	gha	01-12-2025
Status:	Verste	Set	Datum:
Opdrachtgever:	Get	Fase:	Projectnummer:
Sta	gfa	1200	22622
Sta	gfa	1200	Tekeningnummer:
Sta	gfa	1200	STA-22622-00-01
Sta	gfa	1200	Bladnummer:
Sta	gfa	1200	1 van 4
Sta	gfa	1200	Uitvoeringsontwerp

Projectnaam:
Herinrichting Oud Overdie
te Alkmaar
Opbrek tekening