


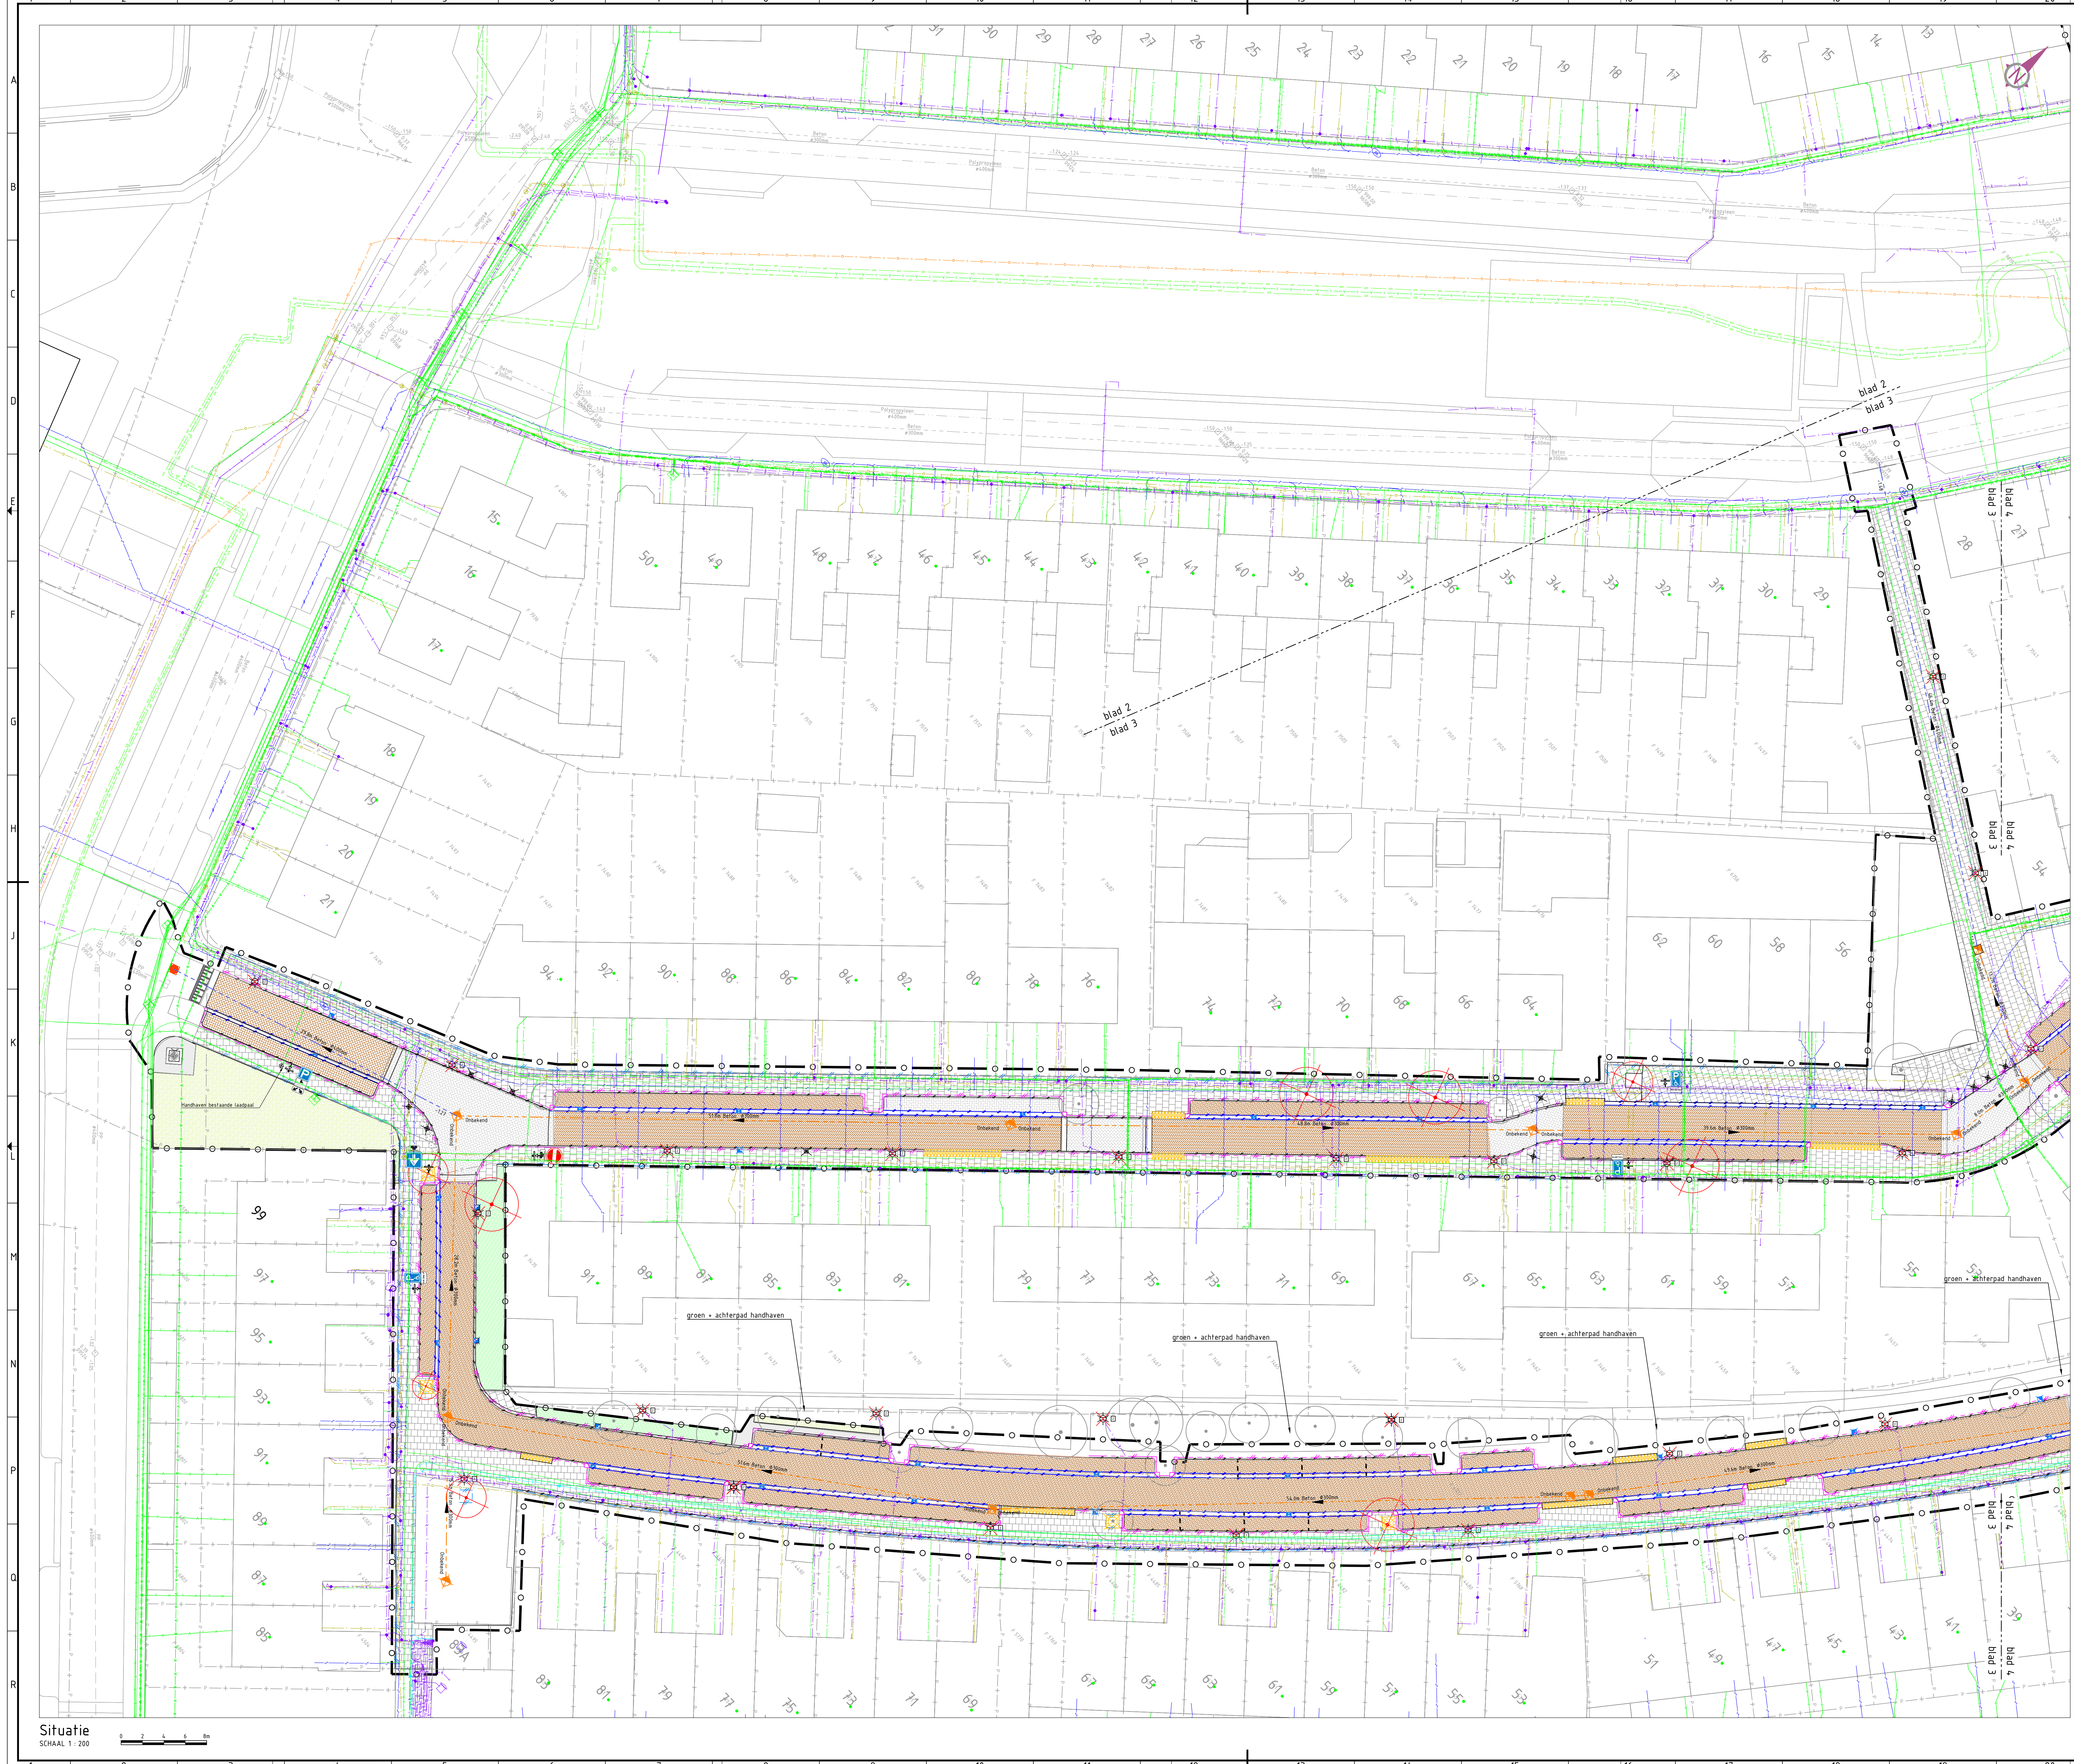

- ### Verklaring
- verkgrens
 - materiaalscheiding
 - opbreken trottoirband 180/200x250mm
 - opbreken trottoirband 130/150x250mm
 - opbreken opsluitband 100x200mm
 - opbreken trottoirband hoekblok, 130/150x250, R250_H90UITW
 - opbreken trottoirband hoekblok, 130/150x250, R250_H90INW
 - opbreken inrittelement 600x200x300mm
 - opbreken inrittelement 200x50x600mm
 - opbreken sbs, wf, elleboog, kleur geel/paars
 - opbreken 7-streks molgoot, sbs, wf, geel/paars
 - opbreken sbs, wf, blok, kleur bruin/rood
 - opbreken sbs, wf, halfsteens, kleur bruin/rood
 - opbreken 7-streks molgoot, sbs, wf, bruin/rood
 - opbreken sbs, df, keper, kleur bruin/rood
 - opbreken sbs, df, halfsteens, kleur bruin/rood
 - opbreken 6-streks molgoot, sbs, df, bruin/rood
 - opbreken sbs, df, halfsteens, kleur rood
 - opbreken sbs, kf, keper, kleur bruin/rood, hergebruik
 - opbreken sbs, kf, elleboog, kleur bruin/rood, hergebruik
 - opbreken sbs, kf, halfsteens, kleur bruin/rood, hergebruik
 - opbreken sbs, kf, halfsteens, kleur grijs
 - opbreken 4-streks molgoot, sbs, kf, bruin/rood, hergebruik
 - opbreken bss, kf, keper, kleur grijs
 - opbreken bss, kf, elleboog, kleur grijs
 - opbreken bss, kf, halfsteens, kleur grijs
 - opbreken 4-streks molgoot, bss, kf, grijs
 - opbreken bss, kf, drempelmarkering, kleur donkergrijs/wit
 - opbreken bss, kf, parkeerwakscheiding, kleur wit
 - opbreken betontegels, 300x300x60mm, halfsteens, kleur grijs
 - opbreken rolstoeltegels 300x300x80mm
 - herstraten straatbakstenen
 - opbreken GWA betorput 800x800mm
 - opbreken straatkolk
 - opbreken trottoirkolk
 - opbreken rioolleiding beton Ø300mm
 - opbreken rioolleiding beton Ø400mm
 - opbreken rioolleiding beton Ø600mm
 - opbreken rioolleiding beton Ø800mm
 - opnemen diamantkoppaal
 - opnemen diverse verkeersborden
 - opnemen lichtmast inclusief armatuur
 - opnemen lichtmast inclusief overzeffen armatuur op nieuwe lichtmast
 - maaien en frezen gras
 - verwijderen hoge begroeiing
 - bestaande boom handhaven
 - kappen boom, Sorbus intermedia Ø80 en Ø120 mm

- ### Legenda KLIC:
- Chemie
 - Datatransport
 - Electra
 - Hoogspanning
 - Laagspanning
 - Middenspanning
 - Gas hoge druk
 - Gas lage druk
 - Mantelbus gas lage druk
 - Warmtenet
 - Water



Overzicht

SCHAAL 1:5.000

Algemeen:

Maten in meters, tenzij anders is aangegeven.

Hoogtelaten in meters t.o.v. N.A.P., tenzij anders is aangegeven.

Constructiebeton in millimeters, tenzij anders is aangegeven.

Tekening afgeleid conform NLCIS

Definitief	Status	A	gha	01-12-2025
Opdrachtgever:	Projectnummer:	22622		
Gepl.:	Sch.:	1200		
Staats:	Tekeningnummer:	STA-22622 - UO - 01		
Bladnummer:	3 van 4			
Uitvoeringsontwerp				

STADSWERK 072

Projectnaam: Herinrichting Oud Overdie te Alkmaar

Opbrek tekening incl. KLIC

bs Bureau Schmidt

www.bureau-schmidt.nl

LEUWENSDIJK | GRONDEN | ZWOLLE | HETPARKSWAARD