



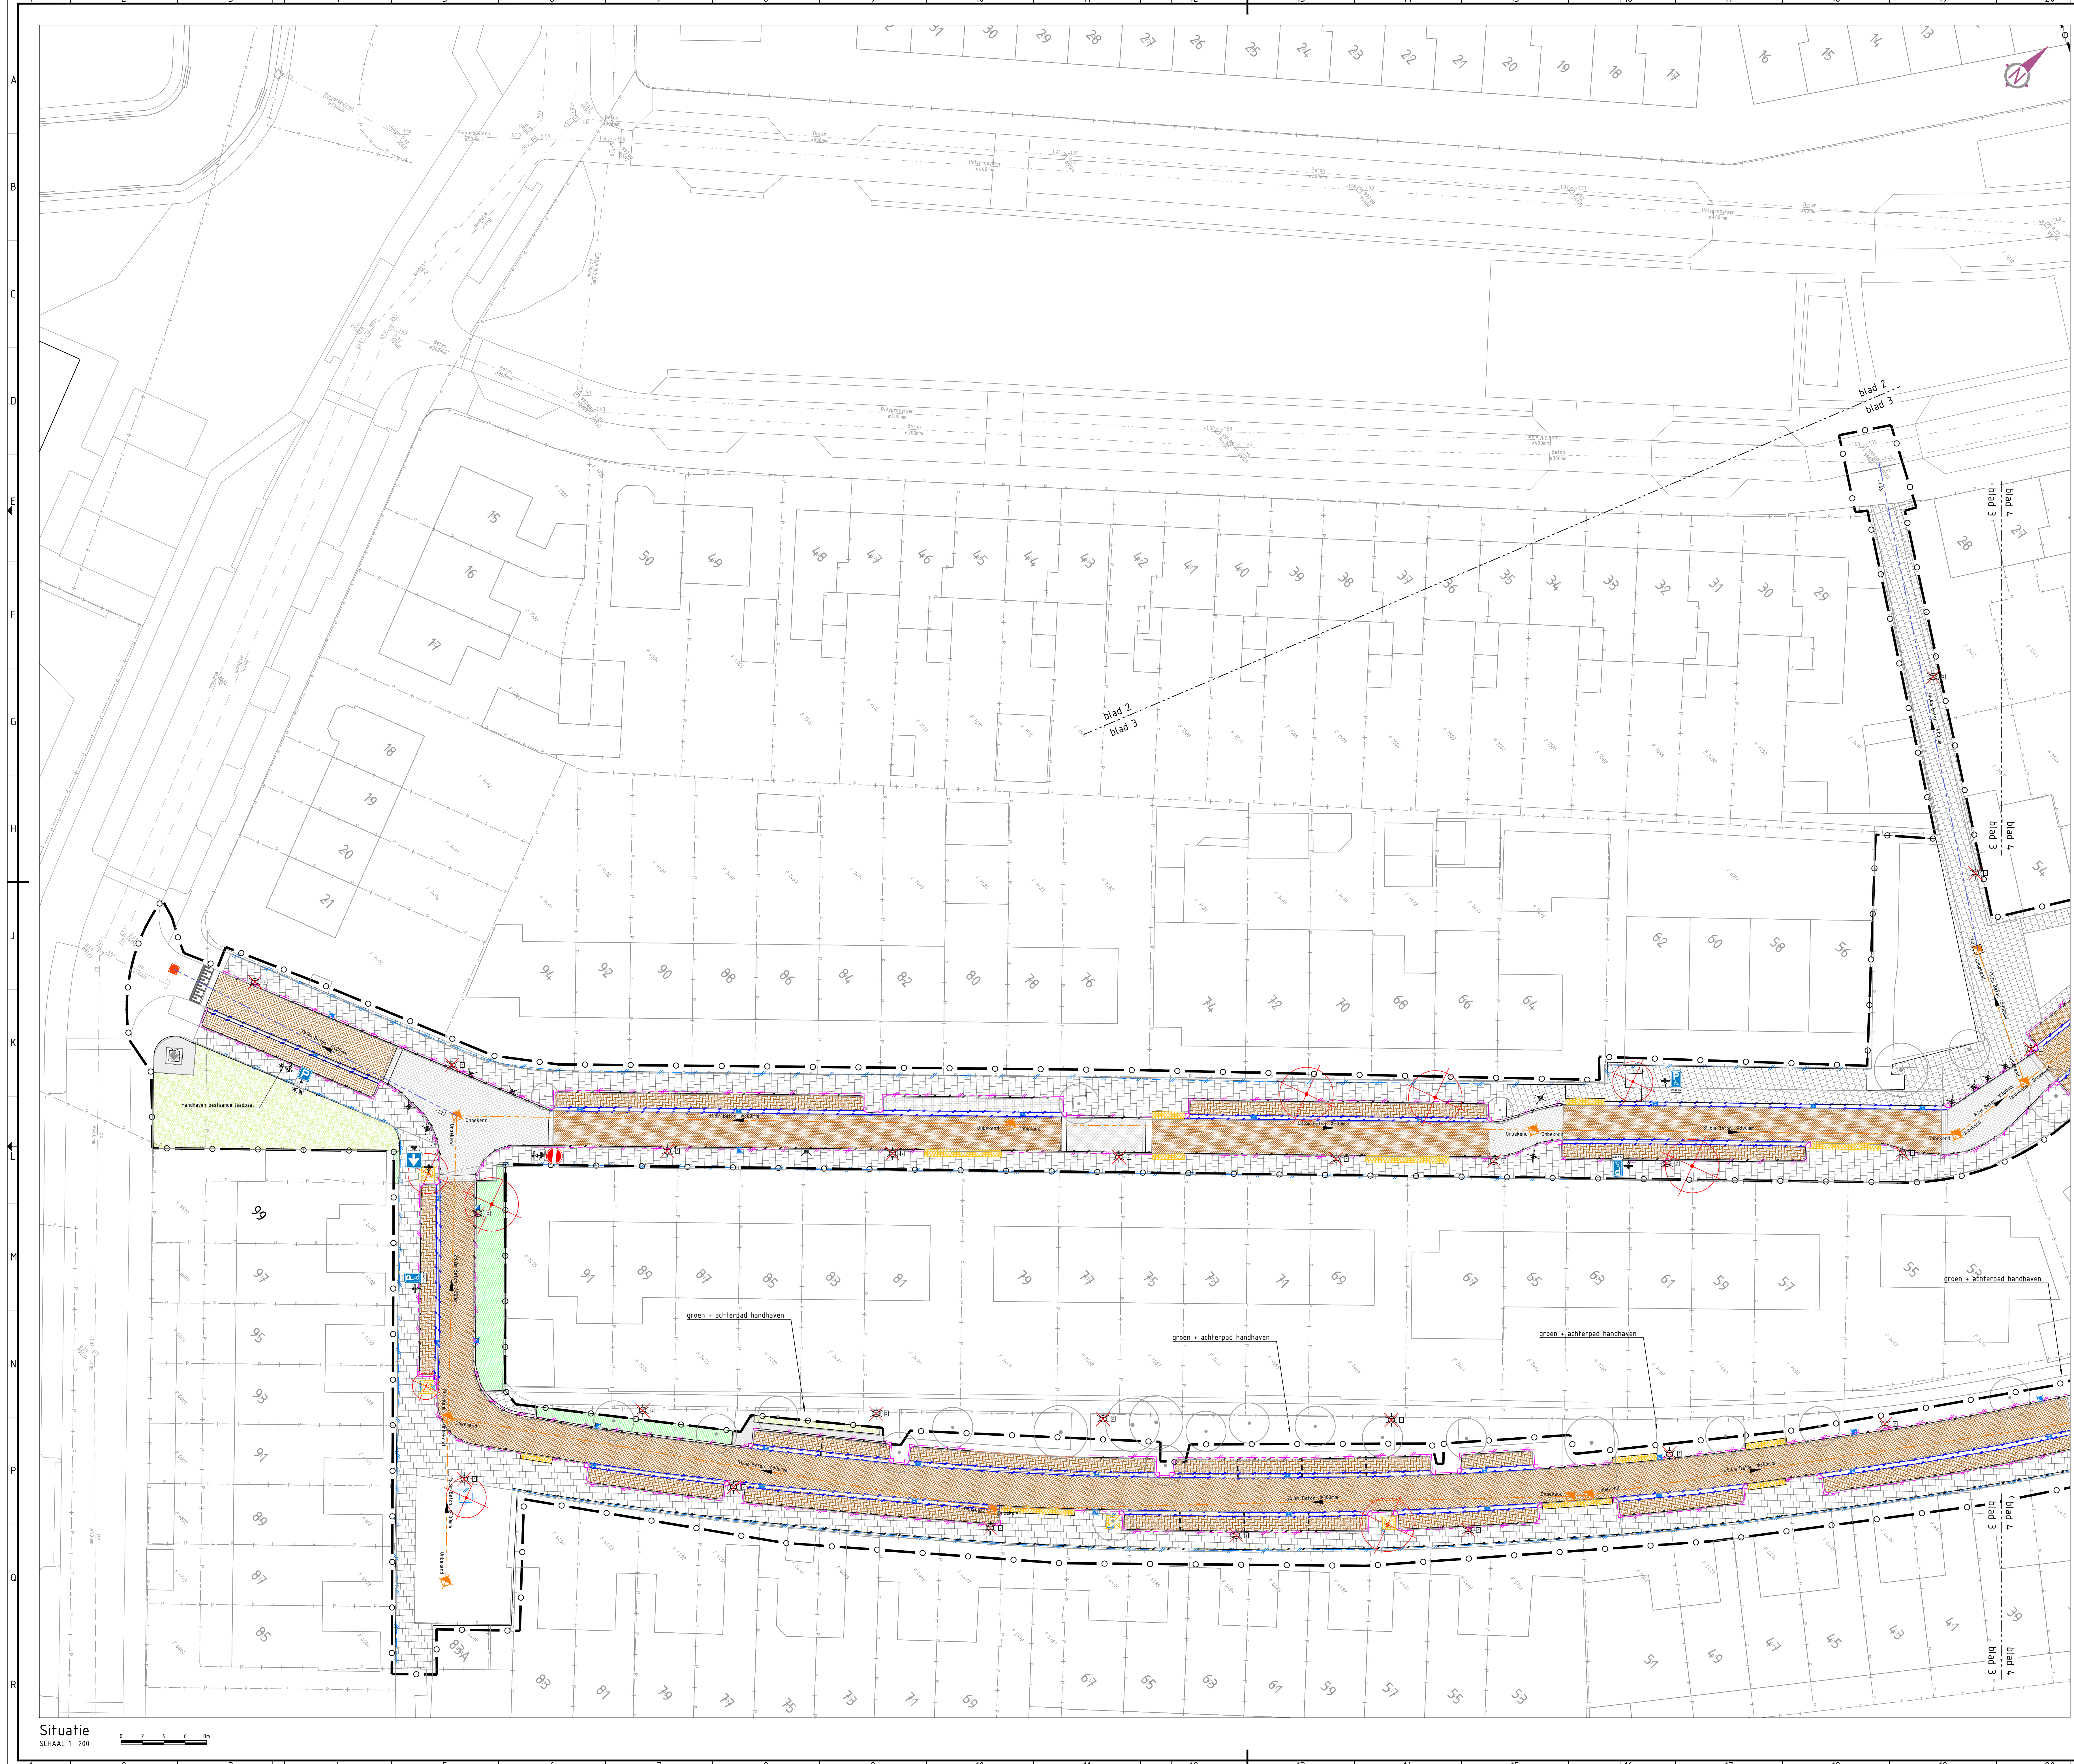

Verklaring

- werklijns
- materiaalscheiding
- opbreken trottoirband 180/200x250mm
- opbreken trottoirband 130/150x250mm
- opbreken opsluitband 100x200mm
- opbreken trottoirband hoekblok, 130/150x250, R250_H90UITW
- opbreken trottoirband hoekblok, 130/150x250, R250_H90INW
- opbreken inrietelement 600x200x300mm
- opbreken inrietelement 200x450x600mm
- opbreken sbs, wf, elleboog, kleur geel/paars
- opbreken 7-streks molgoot, sbs, wf, geel/paars
- opbreken sbs, wf, blok, kleur bruin/rood
- opbreken sbs, wf, halfsteens, kleur bruin/rood
- opbreken 7-streks molgoot, sbs, wf, bruin/rood
- opbreken sbs, df, kaper, kleur bruin/rood
- opbreken sbs, df, halfsteens, kleur bruin/rood
- opbreken 6-streks molgoot, sbs, df, bruin/rood
- opbreken sbs, df, halfsteens, kleur rood
- opbreken sbs, kf, kaper, kleur bruin/rood, hergebruik
- opbreken sbs, kf, elleboog, kleur bruin/rood, hergebruik
- opbreken sbs, kf, halfsteens, kleur bruin/rood, hergebruik
- opbreken 4-streks molgoot, sbs, kf, bruin/rood, hergebruik
- opbreken bss, kf, kaper, kleur grijs
- opbreken bss, kf, elleboog, kleur grijs
- opbreken bss, kf, halfsteens, kleur grijs
- opbreken 4-streks molgoot, bss, kf, grijs
- opbreken bss, kf, drempelmarkering, kleur donkergrijs/wit
- opbreken bss, kf, parkeervakscheiding, kleur wit
- opbreken betonreigels, 300x300x60mm, halfsteens, kleur grijs
- opbreken rolstoeltegels 300x300x80mm
- herstraten straatbakstenen
- opbreken GWA betonput 800x800mm
- opbreken straatkolk
- opbreken trottoirkolk
- opbreken rioolleiding beton Ø300mm
- opbreken rioolleiding beton Ø400mm
- opbreken rioolleiding beton Ø600mm
- opbreken rioolleiding beton Ø800mm
- opbreken diamantkoppaal
- opbreken diverse verkeersborden
- opbreken lichtmast inclusief armatuur
- opbreken lichtmast inclusief overzetten armatuur op nieuwe lichtmast
- maaien en frezen gras
- verwijderen hoge begroeiing
- bestaande boom handhaven
- kappen boom, Sorbus intermedia Ø90 en Ø120 mm

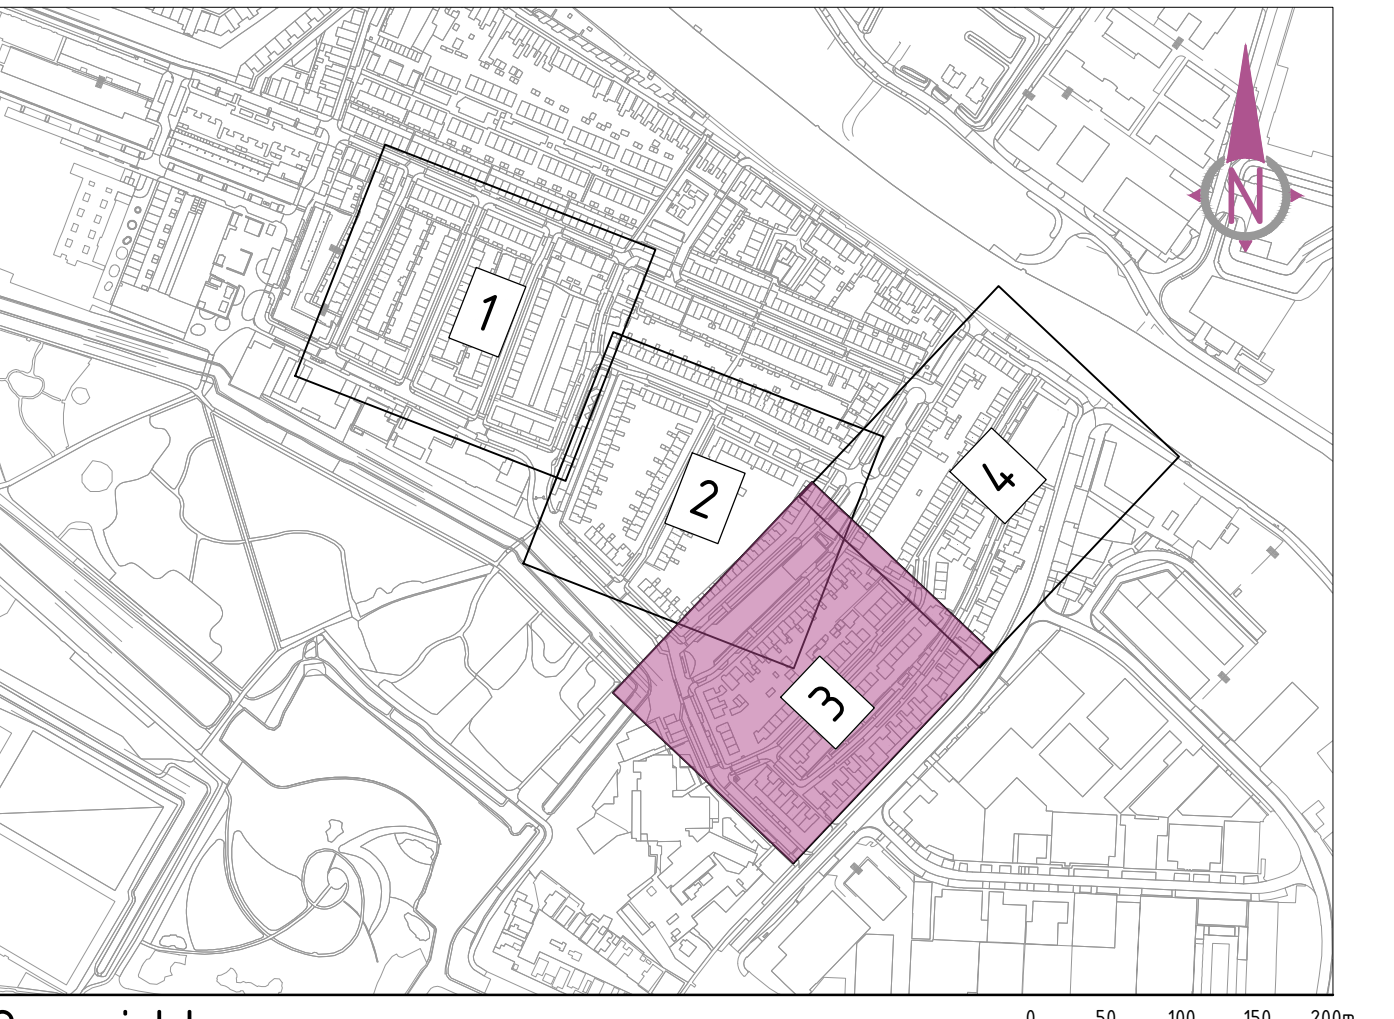

Overzicht

SCHAAL 1:5.000

Algemeen:

Maten in meters, tenzij anders is aangegeven.
Hoogten in meters t.o.v. N.A.P., tenzij anders is aangegeven.
Constructieteken in millimeters, tenzij anders is aangegeven.
Tekening opgesteld conform NEN 5010.

Definitief	A	gha	01-12-2025
Status:	Verste	Def.	Datum:
Opdrachtgever:	Projectnummer:	Gef.	
Sch.	22622		
Sta	1200		
Bladnummer:	3 van 4		
Uitvoeringsontwerp			

STADSWERK 072

Projectnaam: Herinrichting Oud Overdie te Alkmaar

Opbrek tekening

Bureau Schmidt
Ingenieurs en architecten