



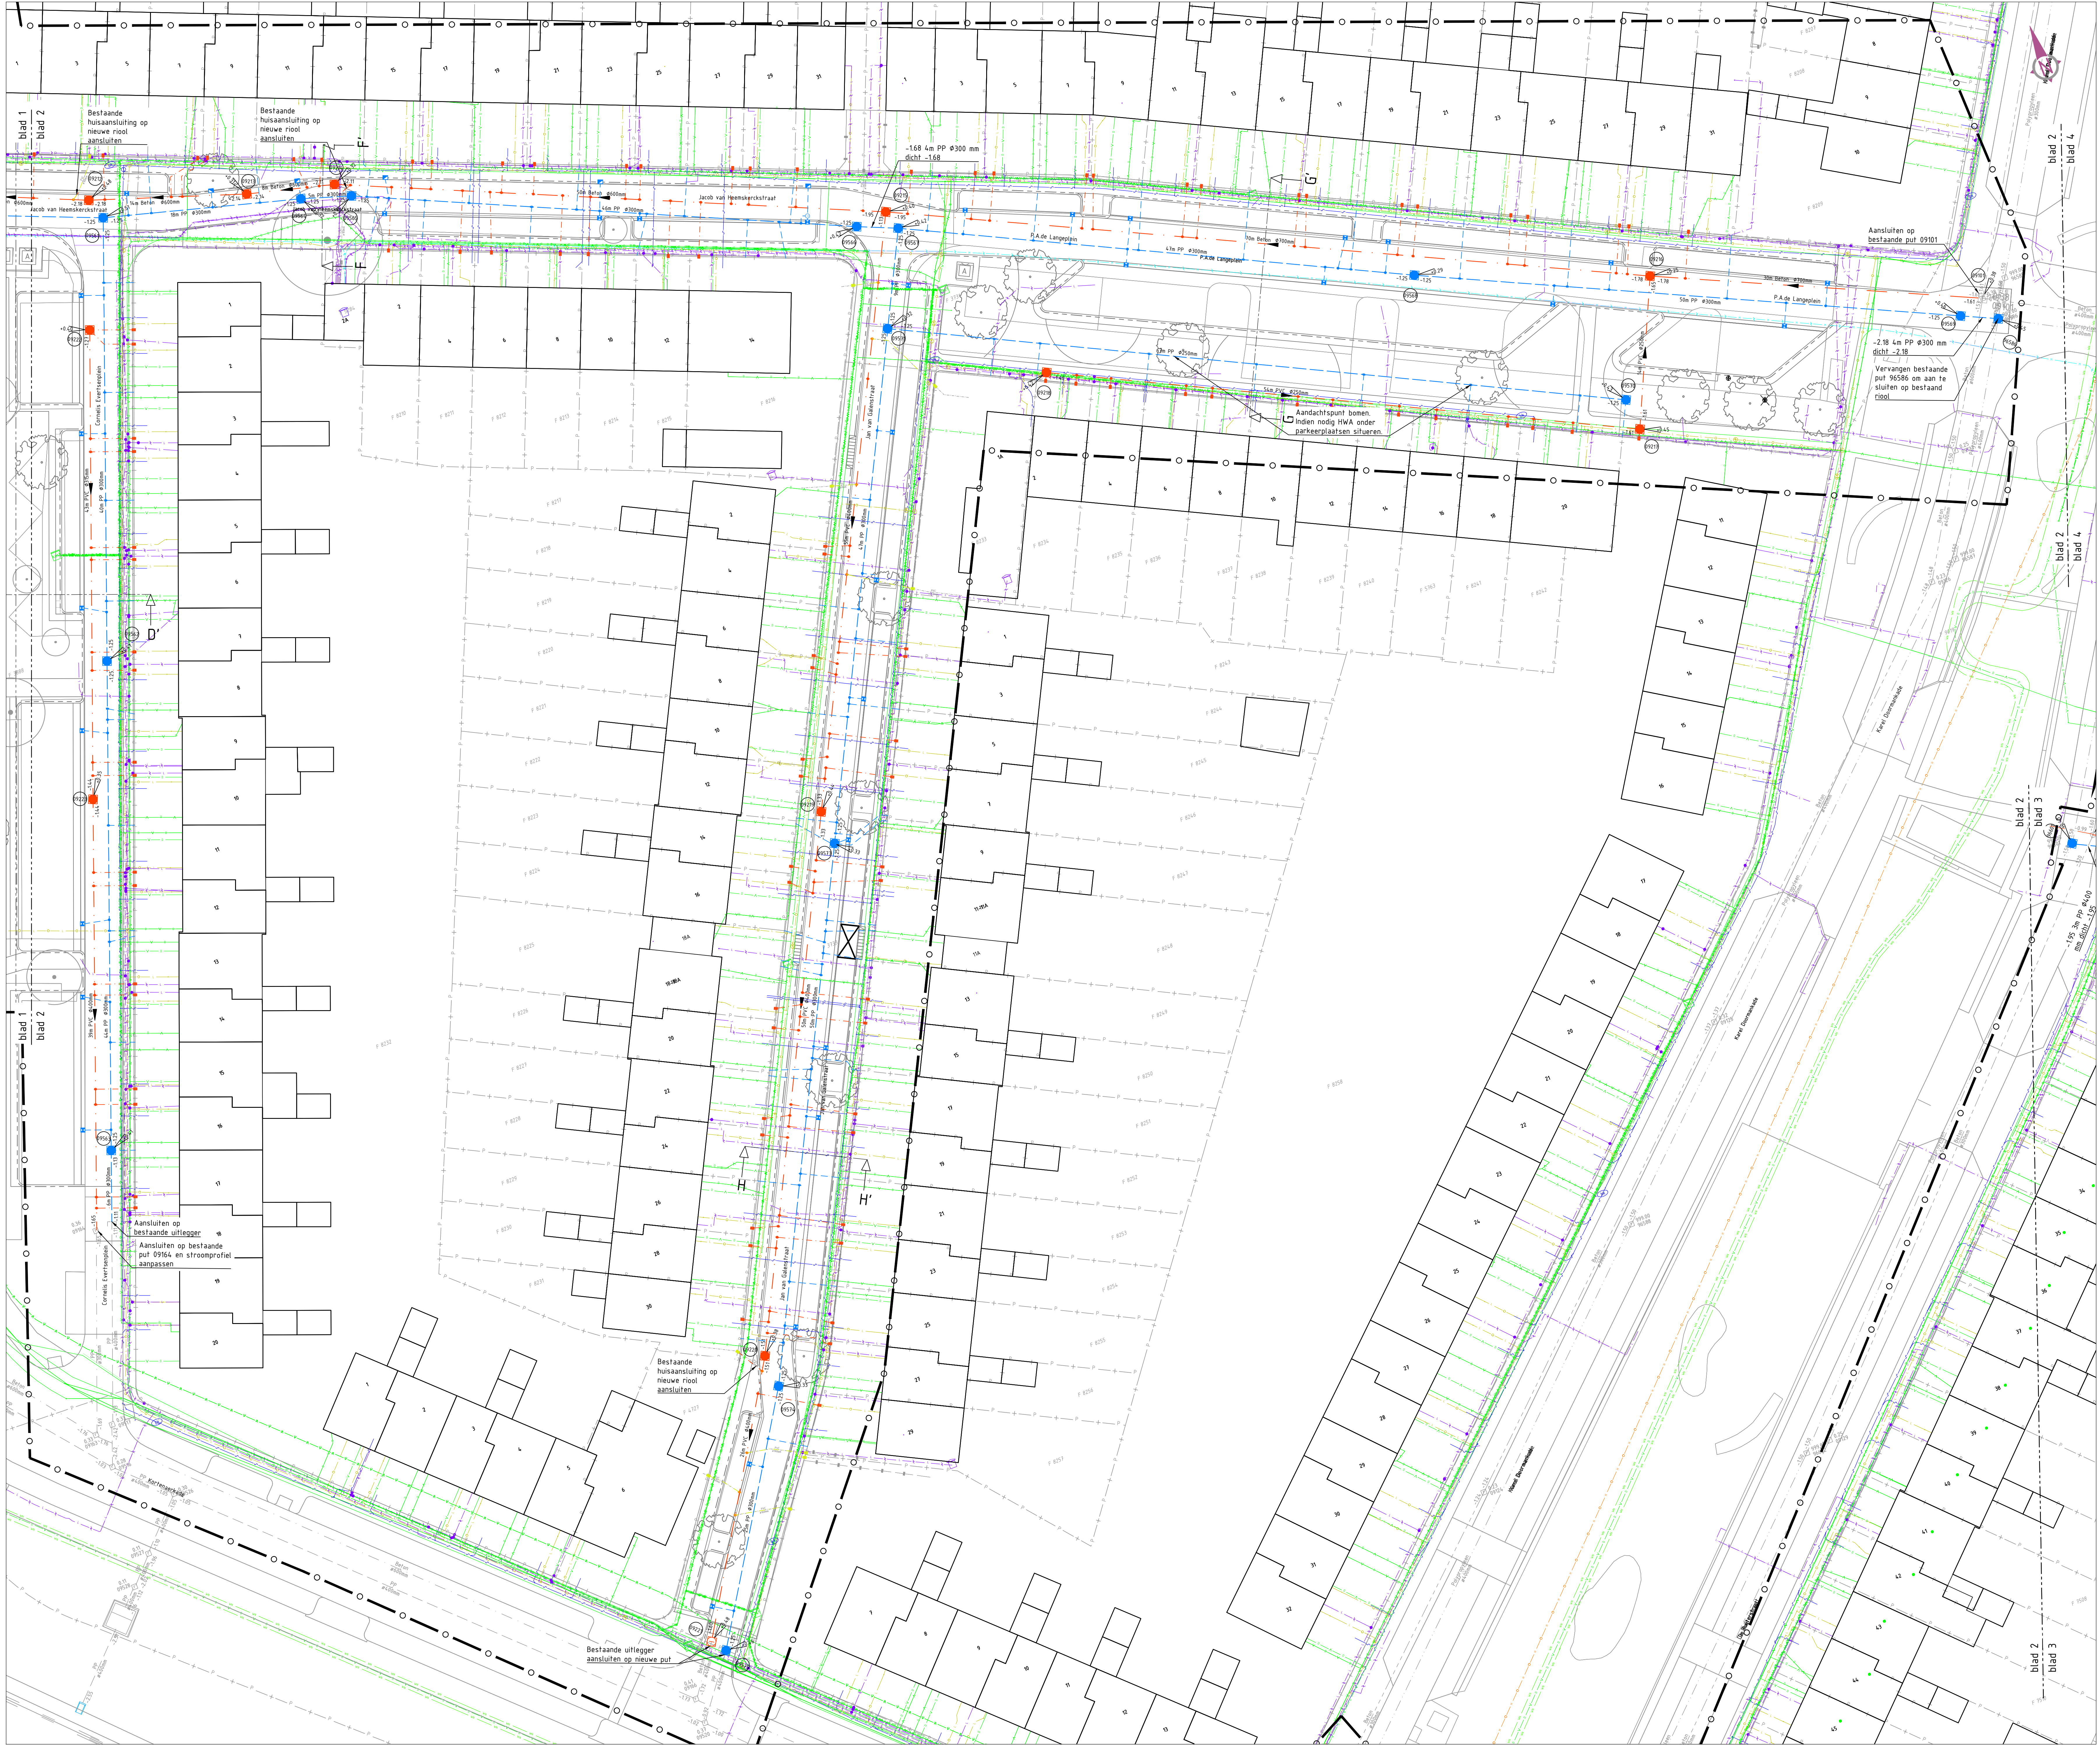

- ### Legenda
- #### Algemeen
- Bestaande situatie (BGT)
 - Projectgrens
 - Kadastrale grenzen
 - Toekomstige situatie
- #### Bestaande riolering
- HWA transportleiding, incl. diameter en materiaal
 - ITR transportleiding, incl. diameter en materiaal
 - Persteiding
 - GWA transportleiding, incl. diameter en materiaal
 - VWA transportleiding, incl. diameter en materiaal
 - Inspectieput, incl. putkophoogte en putnummer
- #### Nieuwe riolering
- DT transportleiding, incl. materiaal, diameter en bob hoogtes
 - DT inspectieput min. Ø800mm PE, incl. putnummer en putkophoogte
 - Straatkolk 380x380mm, incl. kolk aansluiting PVC Ø125mm en inlaat op hoofdrui
 - Trofferkolk 350x500mm, incl. kolk aansluiting PVC Ø125mm en inlaat op hoofdrui
 - Indicatief weergegeven: DT huisaansluiting PVC Ø125mm incl. inlaat op hoofdrui
 - T-stuk PVC Ø125mm
 - VWA transportleiding, incl. materiaal, diameter en bob hoogtes
 - VWA inspectieput min. Ø800mm PE, incl. putnummer en putkophoogte
 - VWA inspectieput min. Ø800x800mm Beton, incl. putnummer en putkophoogte
 - Indicatief weergegeven: VWA huisaansluiting PVC Ø125mm incl. inlaat op hoofdrui en ontsappings t-stuk
 - Bestaande VWA huisaansluiting PVC Ø160mm incl.
- #### Legenda KLIC:
- Chemie
 - Dataftransport
 - Electra
 - Hoogspanning
 - Laagspanning
 - Middenspanning
 - Gas hoge druk
 - Gas lage druk
 - Manifebus gas lage druk
 - Warmtenet
 - Water

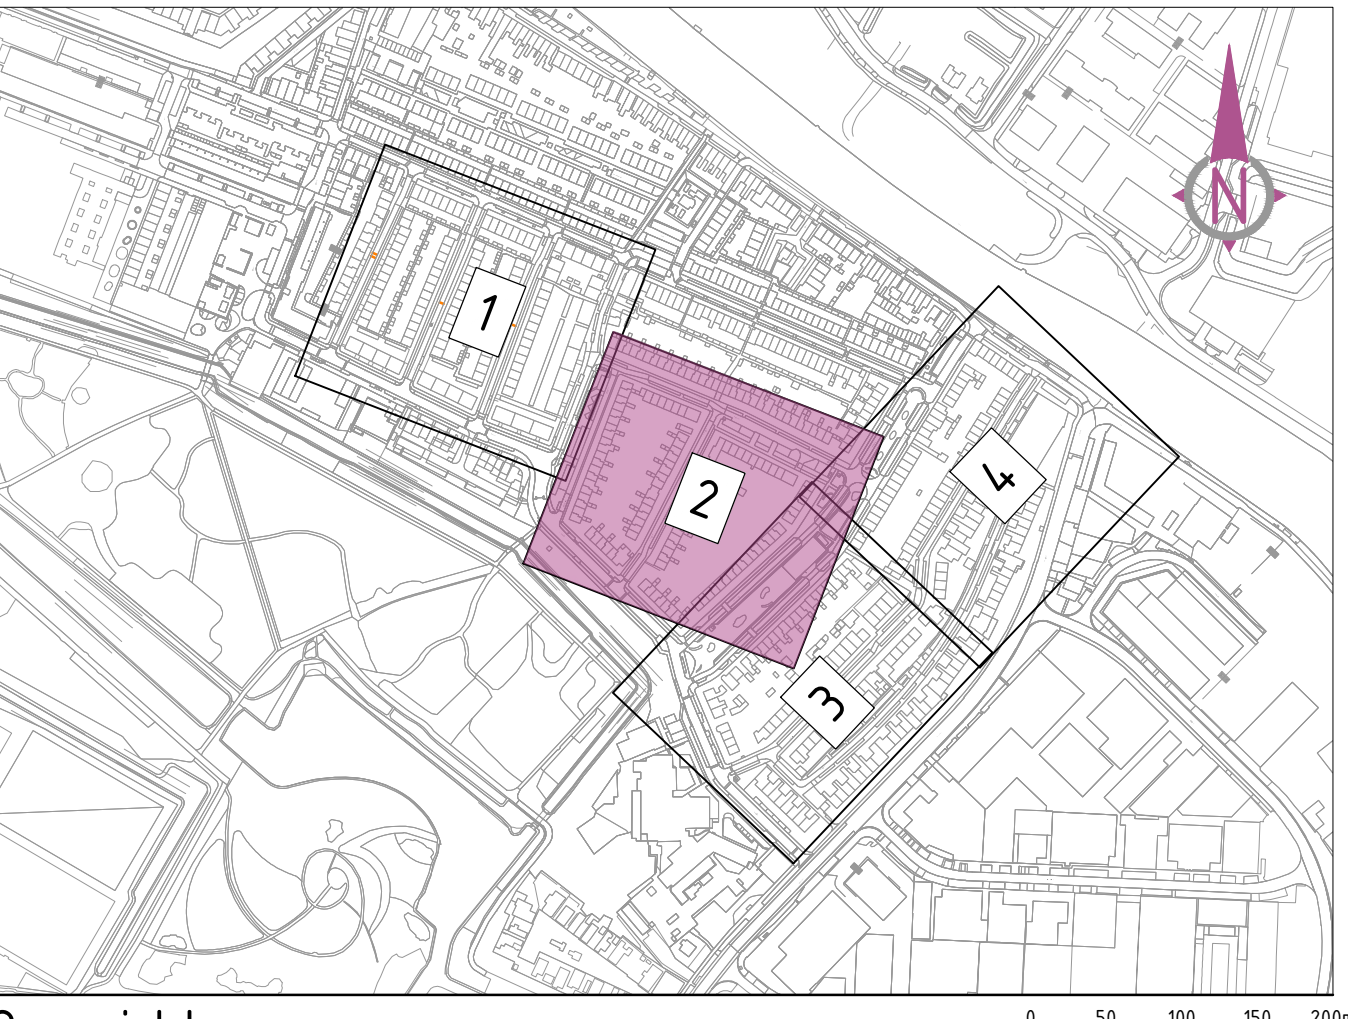

Overzicht
SCHAAL 1:5.000

Algemeen:
Meten in meters, tenzij anders is aangegeven.
Hoogtelaten in meters t.o.v. N.A.P., tenzij anders is aangegeven.
Constructiebeton in millimeters, tenzij anders is aangegeven.
Tekening opgesteld conform NLC's

Definitief	A	gha	01-10-2025
Status:	Versie	Gel.	Datum:
Opdrachtgever:	Gel.	Fornuut	Projectnummer:
Sta	gha	A0	22622
Sec	Schaal	1:200	Tekeningnummer:
mr	Bladnummer:	2 van 4	STA-22622-00-01
rki	Fase:	Uitvoeringsontwerp	