


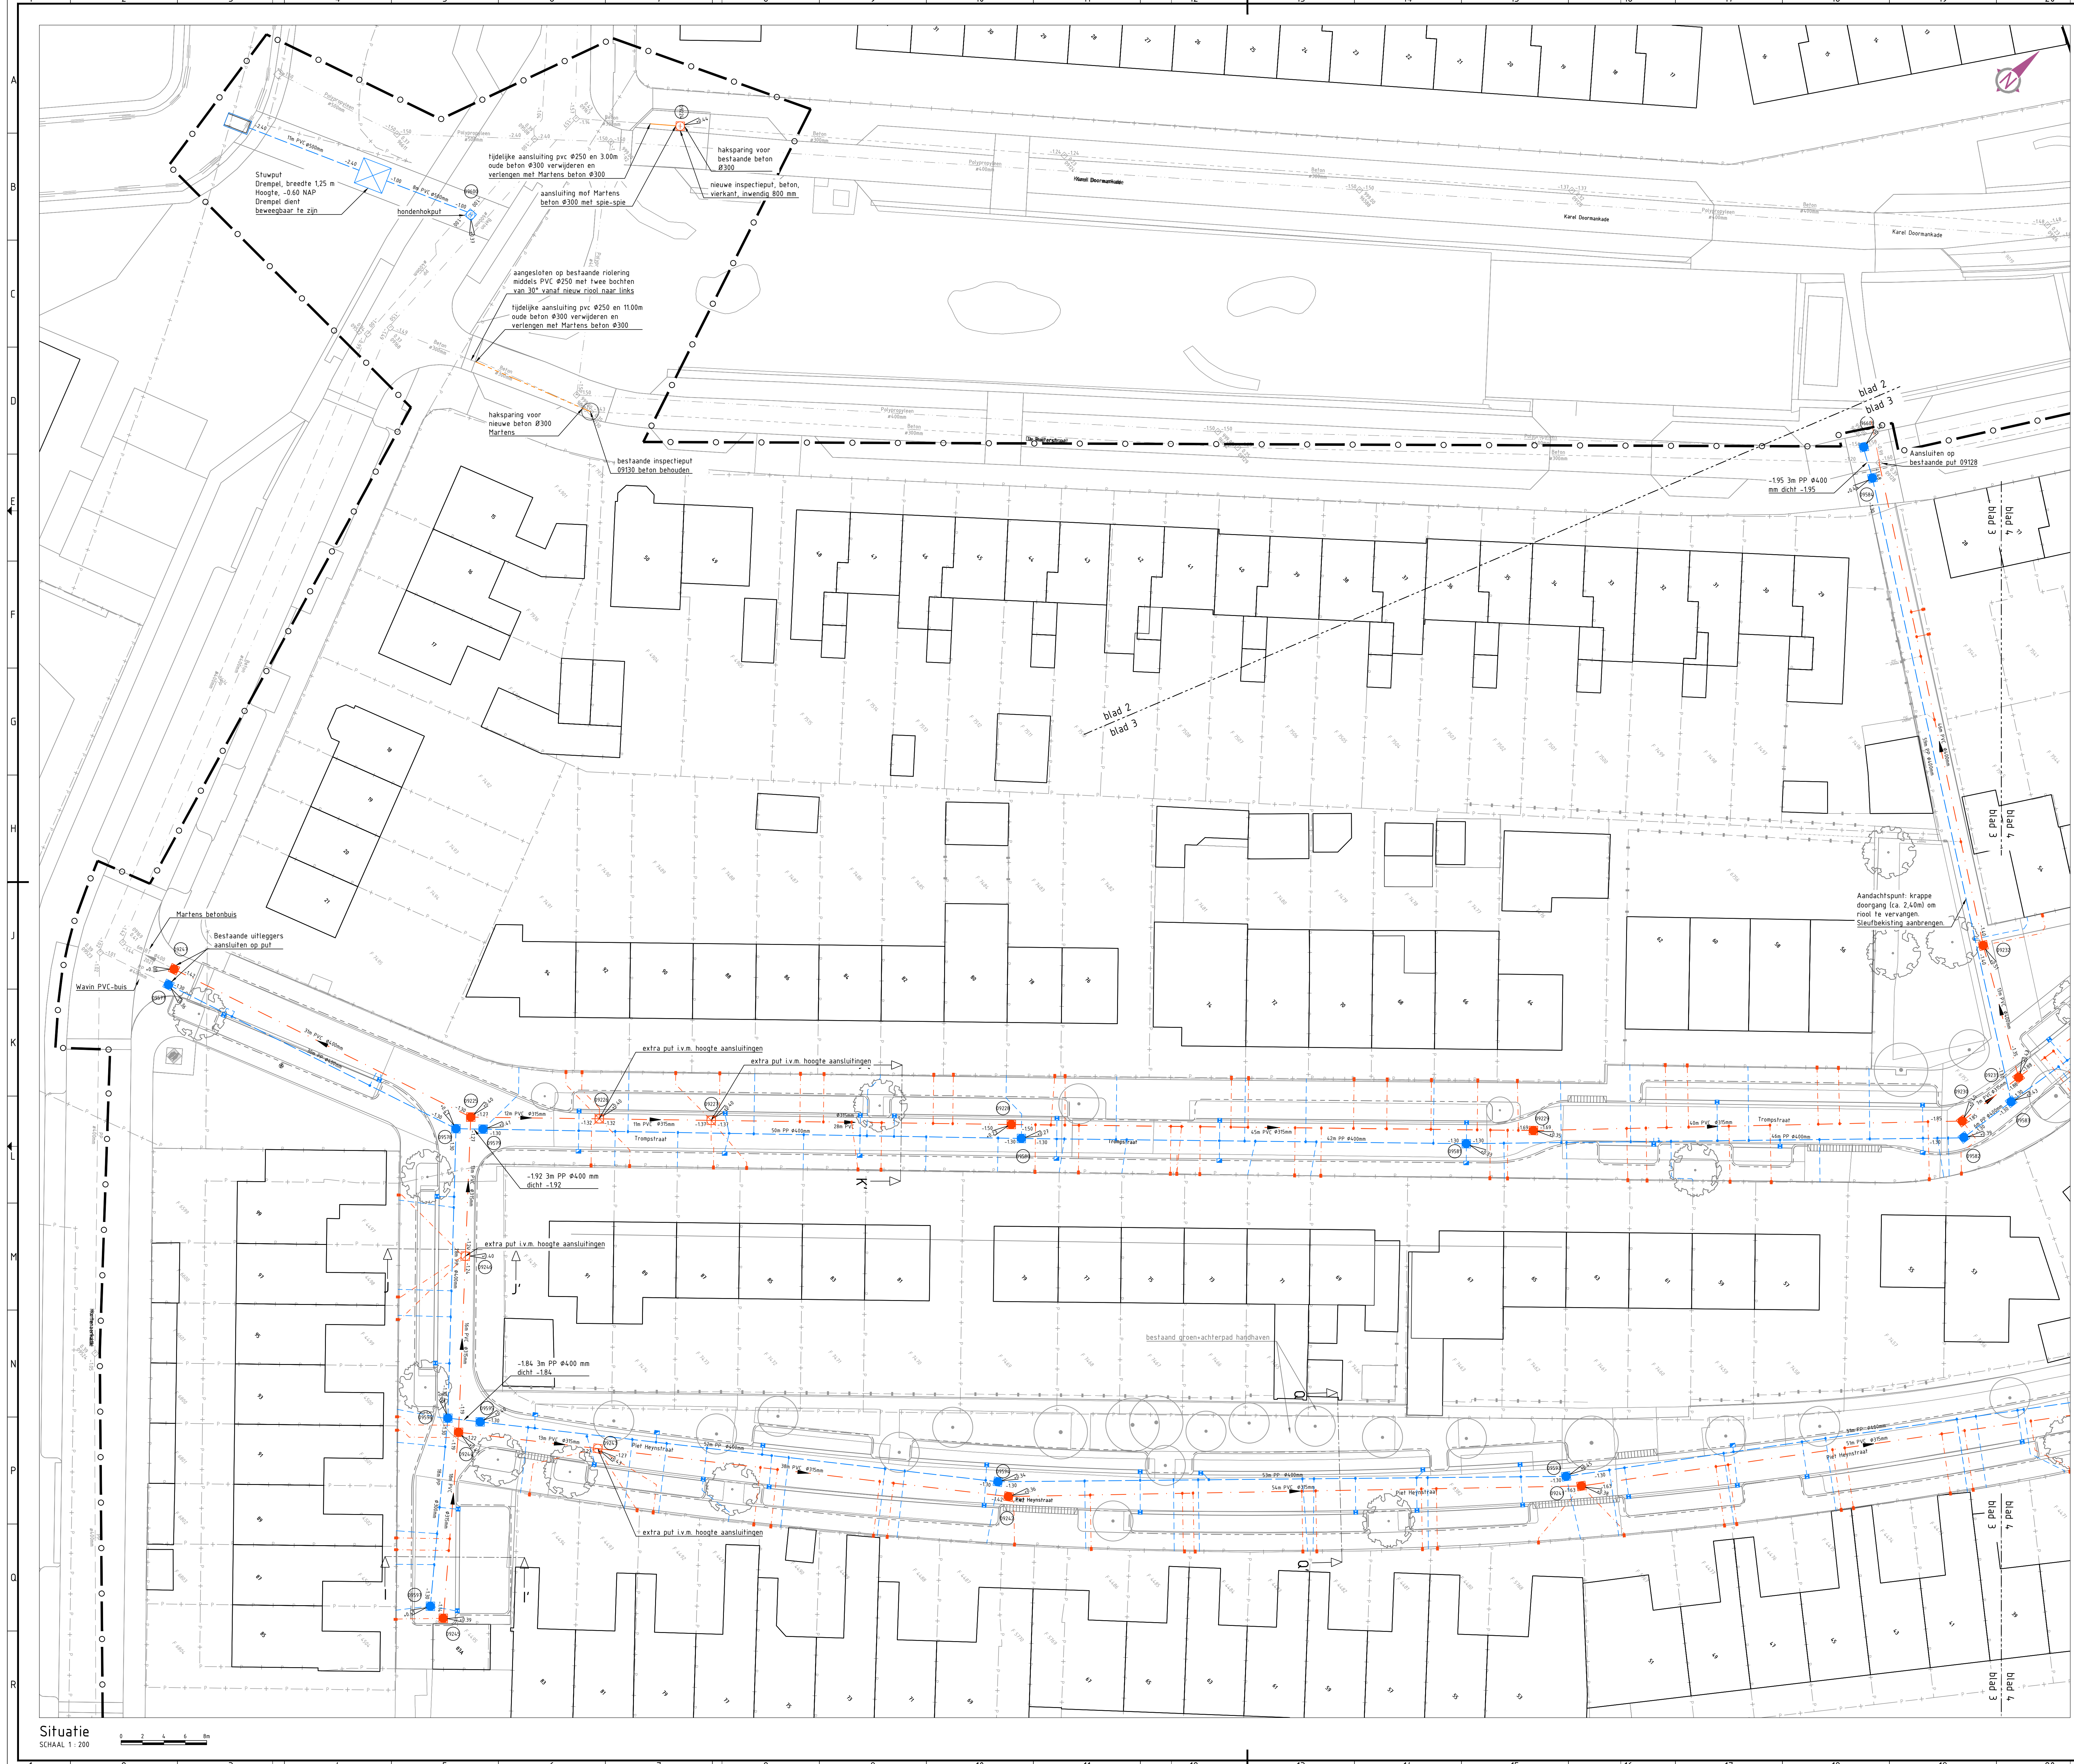

Legenda

Algemeen

- Bestaande situatie (BGT)
- Projectgrens
- Kadastrale grenzen
- Toekomstige situatie

Bestaande riolering

- Beton Ø100mm: HWA transportleiding, incl. diameter en materiaal
- PP Ø100mm: ITR transportleiding, incl. diameter en materiaal
- PP Ø150mm: Perstleiding
- PP Ø150mm: GWA transportleiding, incl. diameter en materiaal
- Beton Ø100mm: VWA transportleiding, incl. diameter en materiaal
- Inspectieput, incl. putkaphoogte en putnummer

Nieuwe riolering

- DT transportleiding, incl. materiaal, diameter en bob hoogtes
- DT inspectieput min. Ø800mm PE, incl. putnummer en putkaphoogte
- Straatkolk 380x380mm, incl. kolkaansluiting PVC Ø125mm en inlaat op hoofdriool
- Trottoirkolk 350x500mm, incl. kolkaansluiting PVC Ø125mm en inlaat op hoofdriool
- Indicatief weergegeven: DT huisaansluiting PVC Ø125mm incl. inlaat op hoofdriool
- T-stuk PVC Ø125mm
- VWA transportleiding, incl. materiaal, diameter en bob hoogtes
- VWA inspectieput min. Ø800mm PE, incl. putnummer en putkaphoogte
- VWA inspectieput min. Ø800x800mm Beton, incl. putnummer en putkaphoogte
- Indicatief weergegeven: VWA huisaansluiting PVC Ø125mm incl. inlaat op hoofdriool en ontsluitings t-stuk
- Bestaande VWA huisaansluiting PVC Ø160mm incl. inlaat op hoofdriool en ontsluitings t-stuk

Overzicht

SCHAAL 1:5.000

Algemeen:

Maten in meters, tenzij anders is aangegeven.

Hoogtematen in meters t.o.v. N.A.P., tenzij anders is aangegeven.

Constructiematen in millimeters, tenzij anders is aangegeven.

Tekening opgesteld conform NEN 5010

Definitief	A	gha	01-12-2025
Status:	Verste	Gel.	Datum:
Opdrachtgever:	Gel.	Formaat:	Projectnummer:
	gfa	A0	22622
	Sec.	Schaal:	Tekeningnummer:
	mfa	1:200	STA-22622-00-01
	Vrsg.	Bladnummer:	
	rki	3 van 4	
	Fase:	Uitvoeringsontwerp	

Projectnaam: **Herinrichting Oud Overdie te Alkmaar**

Tekening: **Riool tekening**

STADSWERK 072

Bureau Schmidt