




- Verklaring:**
- bestaande bebouwing met huisnummer
 - perceelsgrens
 - projectgrens
 - bladgrens
 - nieuwe situatie
 - as weg
 - trottoirband 130x150x250, kleur: gewassen deklaag (Grijs bont 070)
 - opsluitband 100x200, Grijs bont 070
 - opsluitband 150x250, Grijs bont 070
 - handhaven bestaande opsluitbanden langs percelen
 - parkeervaksgedrag, 1-1, sbs df, kleur: wit
 - molgoot, sbs df, kleur: geel/rood, 5-streks
 - inrichtingsblokken 600x300x200
 - sbs kf, kv, kleur: bruin/rood (deels hergebruikt)
 - sbs df, hv, kleur: bruin/oranje (nieuw)
 - sbs kf, ev, kleur: geel/rood (nieuw)
 - herstraten sbs kf
 - herstraten sbs df, ev
 - herstraten sbs df, hv
 - ulstapstrook btt 600x400x50
 - prefab verkeersdrempel, 1200x1000mm, hoogte 8cm, sinusvormig
 - boomspegel onderbeplanting, aangebracht door derden
 - gras
 - beplanting, aangebracht door derden
 - haag, aangebracht door derden
 - groen spaten
 - vva inspectieput
 - dt inspectieput
 - straatkoek 380x380mm
 - trottoirkoek 350x450mm
 - opnemen en herplaatsen diverse verkeersborden
 - voorstel opstelplek rolcontainers
 - bestaande ondergrondse container
 - locatie verwijderde lichtmast (i.v. verlengen kabel)
 - aanbrengen nieuwe mast, type mast 4 meter conisch thermisch verzinkt, onderzijde luk op 60 cm t.o.v. maaiveld, nieuw armatuur Lighttronics Eder A2 Pro PA03 1600 Lumen (32 leds), aluminium geanodiseerd
 - aanbrengen nieuwe mast, type mast 4 meter conisch thermisch verzinkt, onderzijde luk op 60 cm t.o.v. maaiveld, bestaande armatuur overzetten
 - nieuwe boom, aangebracht door derden
 - bestaande boom

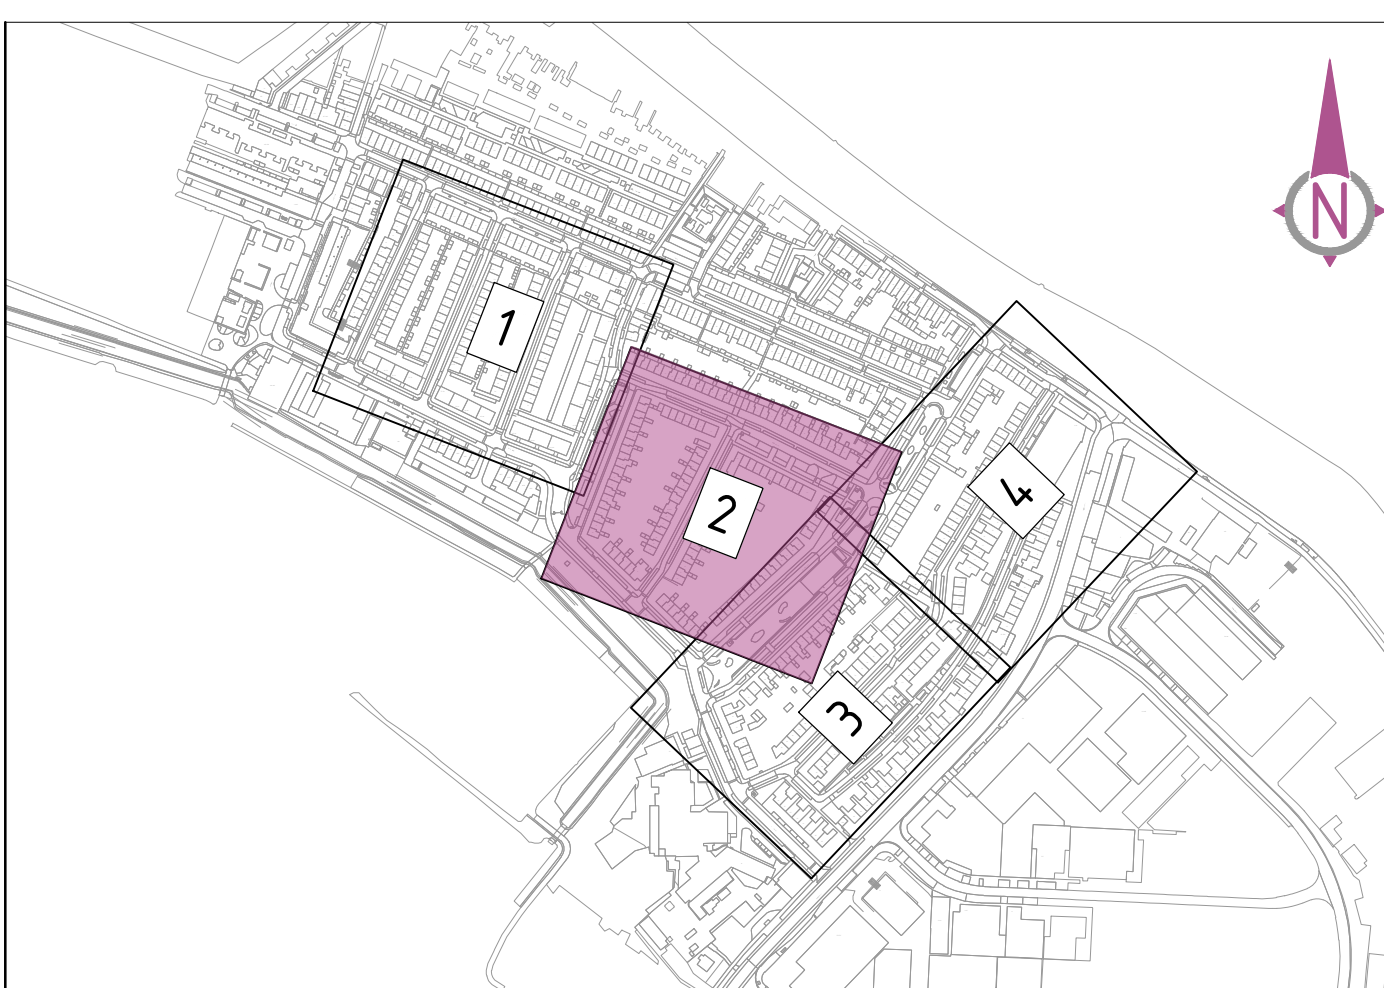

Overzicht
SCHAAL 1:5.000

Definitief	B	gha	23-01-2025
Status	A	gha	28-11-2025
	Varie	Def	Datum

Opdrachtgever:	Gef	Formaat:	Projectnummer:
Stads	A0	Schaal:	22622
mfa	1200	Tekeningnummer:	STA-22622-00-02
rkf	Bidnummer:		
2 van 6			
Fase:	Uitvoeringsontwerp		