
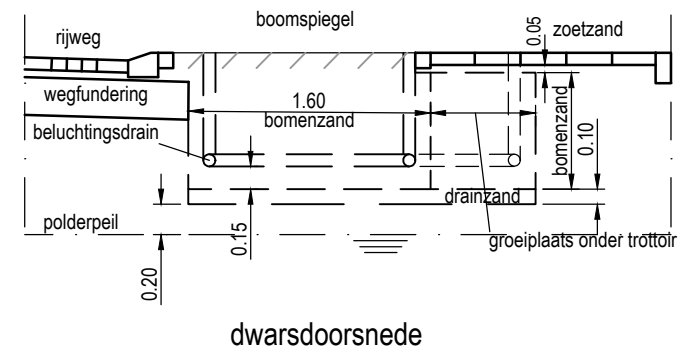
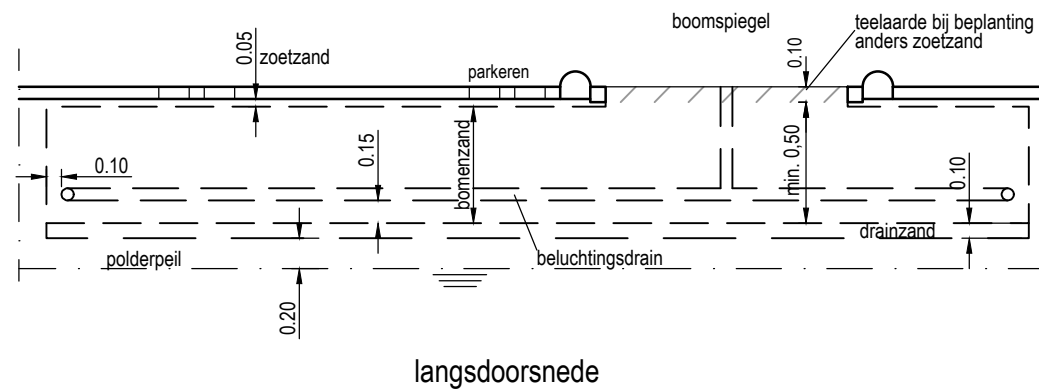
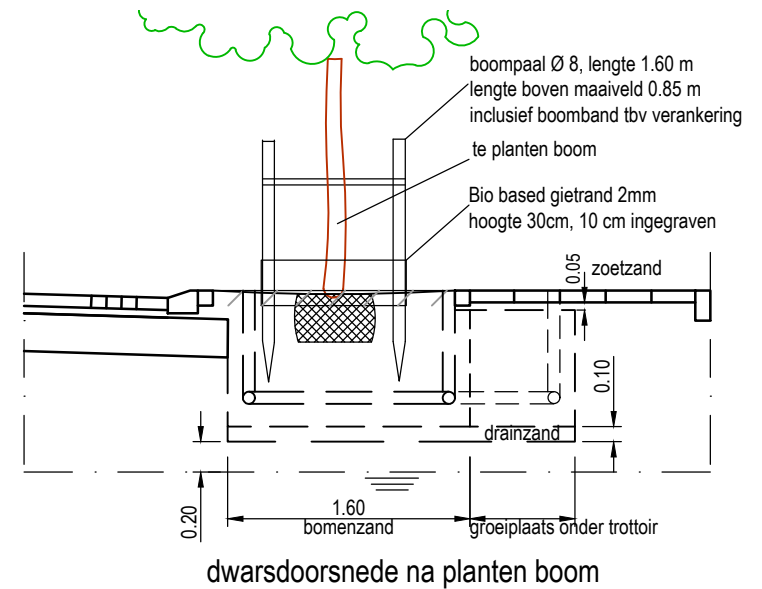


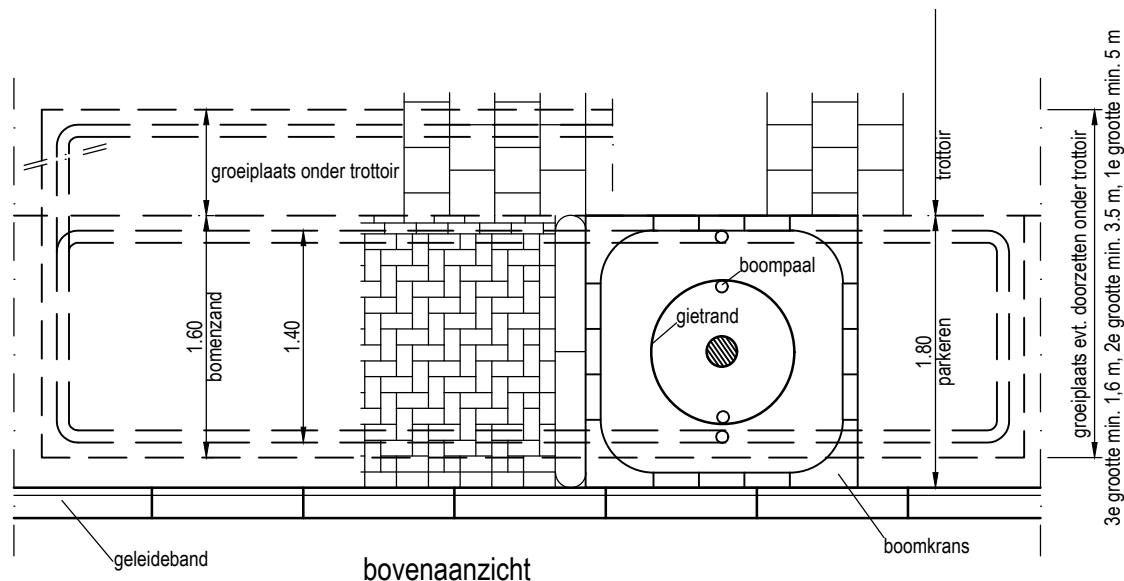

Indien er onvoldoende ruimte onder de parkeerstrook is voor de hoeveelheid aan te brengen bomenzand, dan bomenzand onder trottoir toepassen.

basis hoeveelheid groeiplaatsverbetering:

1e grootte (omloop 80 jr./ambitie marginaal)	= 20 m ³ bomenzand
2e grootte (omloop 60 jr./ambitie redelijk)	= 15 m ³ bomenzand
3e grootte (omloop 40 jr./ambitie redelijk)	= 8 m ³ bomenzand
3e grootte (omloop 20 jr./ambitie marginaal)	= 4 m ³ bomenzand (alleen in overleg)

TEKENING

Groen, principedetail 1

ONDERWERP

Bomenzand onder trottoir/ langsparkeren

TEKENAAR

I. van Straalen

LAATSTE
WIJZIGING

03-02-2022

gemeente Zaanstad

ZNSTD