




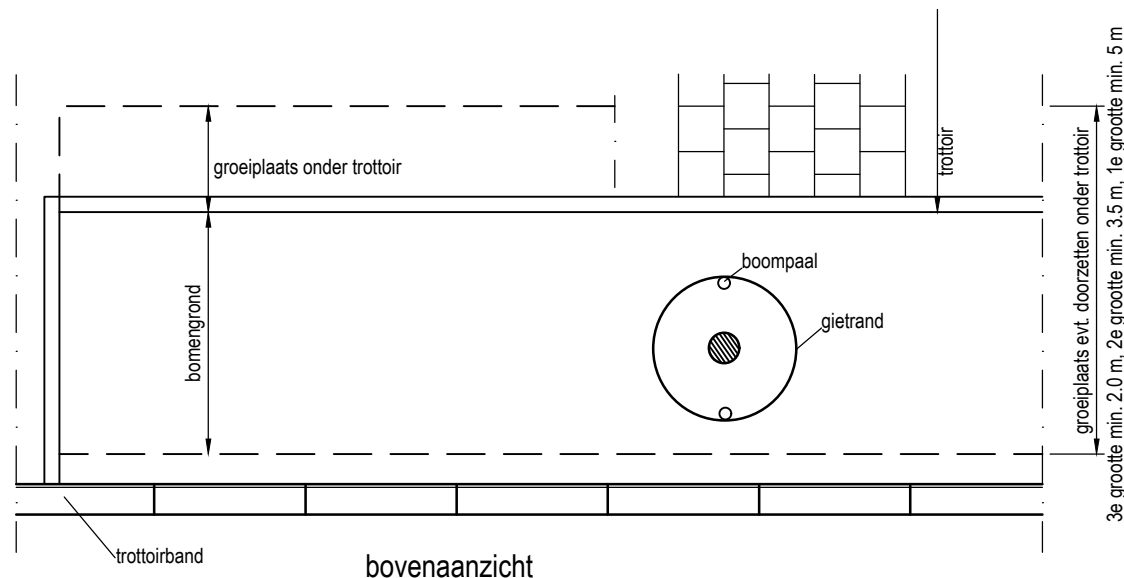


bovenaanzicht

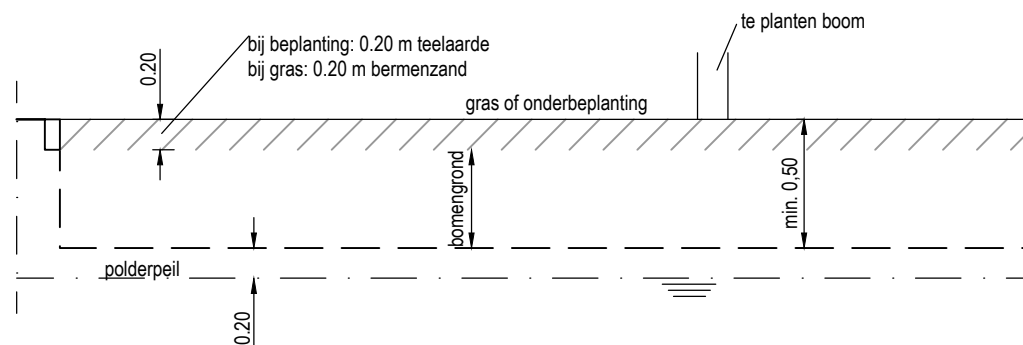

langsdoorsnede

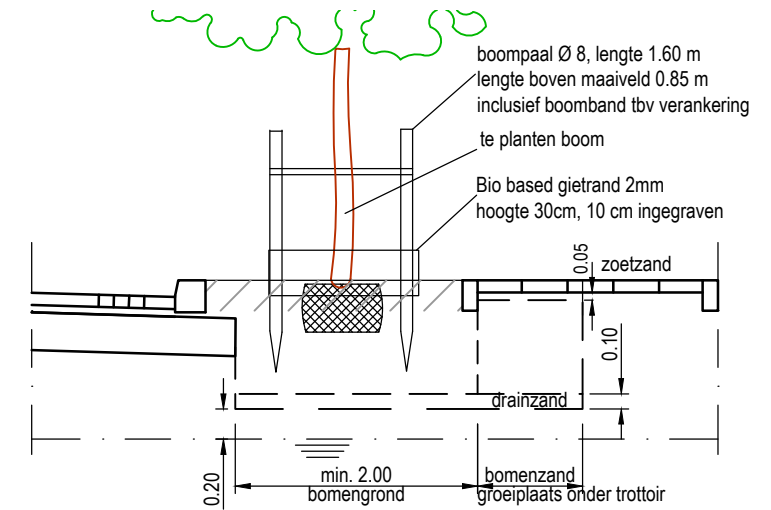

dwarsdoorsnede na planten boom

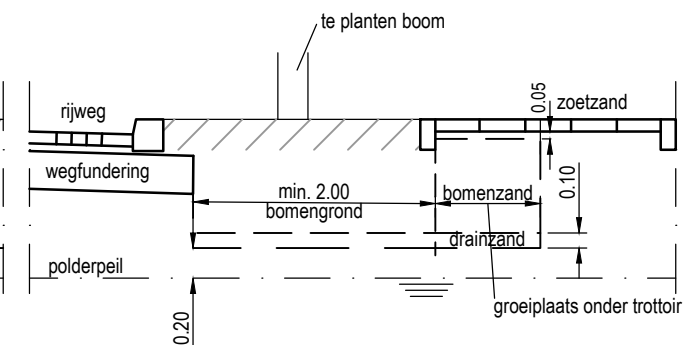

dwarsdoorsnede

Indien er onvoldoende ruimte in de groenstrook is voor de groeiplaats, dan bomenzand onder trottoir toepassen.

basis hoeveelheid groeiplaatsverbetering:

|                                              |                                        |
|----------------------------------------------|----------------------------------------|
| 1e grootte (omloop 80 jr./ambitie marginaal) | = 20 m <sup>3</sup>                    |
| 2e grootte (omloop 60 jr./ambitie redelijk)  | = 15 m <sup>3</sup>                    |
| 3e grootte (omloop 40 jr./ambitie redelijk)  | = 8 m <sup>3</sup>                     |
| 3e grootte (omloop 20 jr./ambitie marginaal) | = 4 m <sup>3</sup> (alleen in overleg) |

TEKENING

Groen, principedetail 2

ONDERWERP

Groeiplaats in smalle groenstrook

TEKENAAR

I. van Straalen

LAATSTE

WIJZIGING

03-02-2022

gemeente Zaanstad

**ZNSTD**